



**CONSTRUCTION D'UN ENSEMBLE
DE 65 LOGEMENTS**
"Les Jardins de la Tiretaine"
Rue de la papeterie
63400 Chamalières

Reperage



APPARTEMENT 224
Bâtiment 2 - NIVEAU 2- T4



SURFACES HABITABLES

224	16.2 m ²
Ch1	11.7 m ²
Ch2	15.3 m ²
Ch3	6.1 m ²
Buanderie	4.1 m ²
Entrée	52.1 m ²
Séjour/cuisine	2.4 m ²
WC	5.8 m ²
Dgt 2	4.9 m ²
SDB	2.9 m ²
Sde	2.2 m ²
Dgt 1	123.8 m ²
Total général	
Terrasse	27.1 m ²
Cellier C224	6 m ²

PLAN DE VENTE



20/12/17

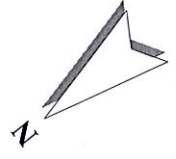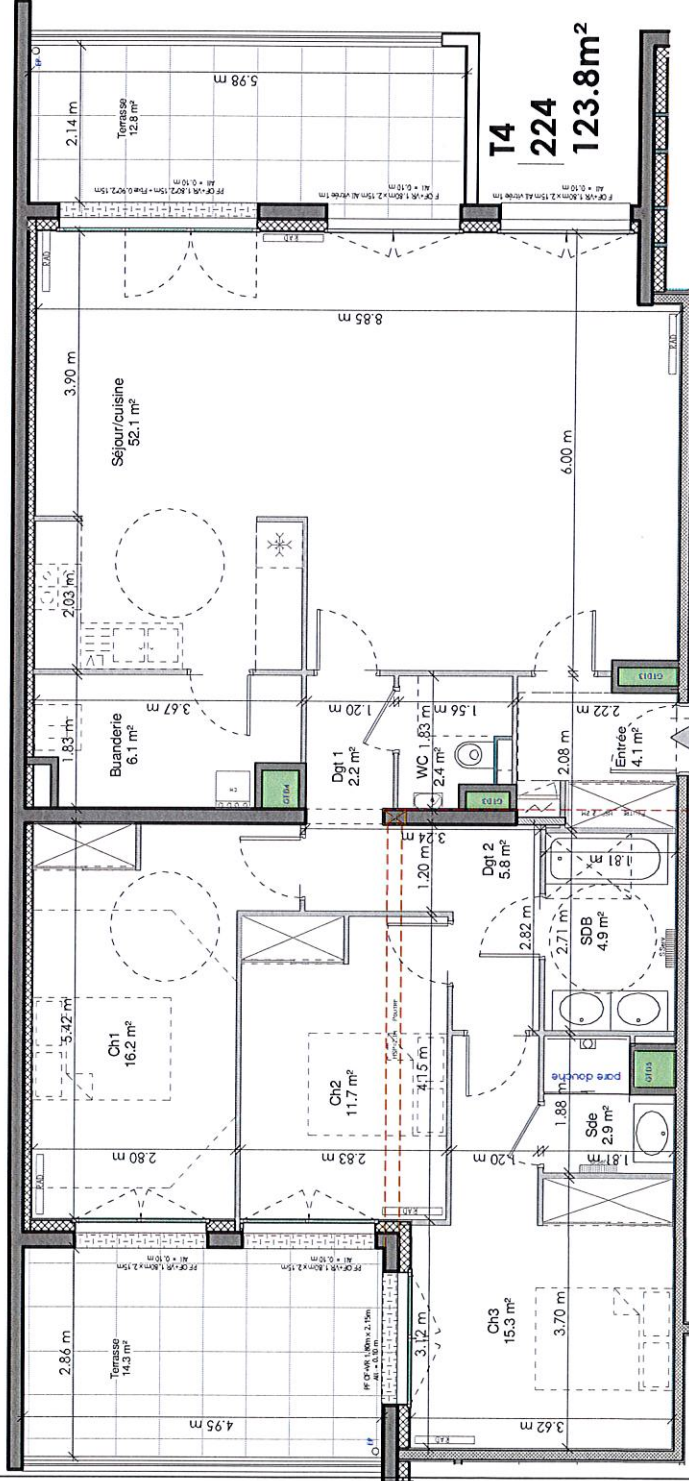

NOTA: Ce plan est un plan d'étude. En conséquence, pour des raisons de chantier, les bacs des éléments de charnières de charnières, les bacs des éléments de charnières et les prestations réelles, les hauteurs sous plafonds, ainsi que les prestations définies peuvent subir de légères modifications à la réalisation. Seul le plan de recouvrement établi en fin de chantier consigné dans les bacs et les prestations réelles, les hauteurs sous plafonds, ainsi que les prestations définies peuvent subir de légères modifications à la réalisation.