




NOTA: Ce plan est un plan d'étude. En conséquence, pour des contraintes de chantier, les tracés des éléments de ce plan, les cotes, les surfaces, les hauteurs sous plafonds, ainsi que les prestations définies peuvent subir de légères modifications à la réalisation. Seul le plan de recouvrement établi en fin de chantier consignera les tracés et les prestations réelles. Les dimensions de chaque pièce sont annoncées hors plinthes et revêtements muraux.

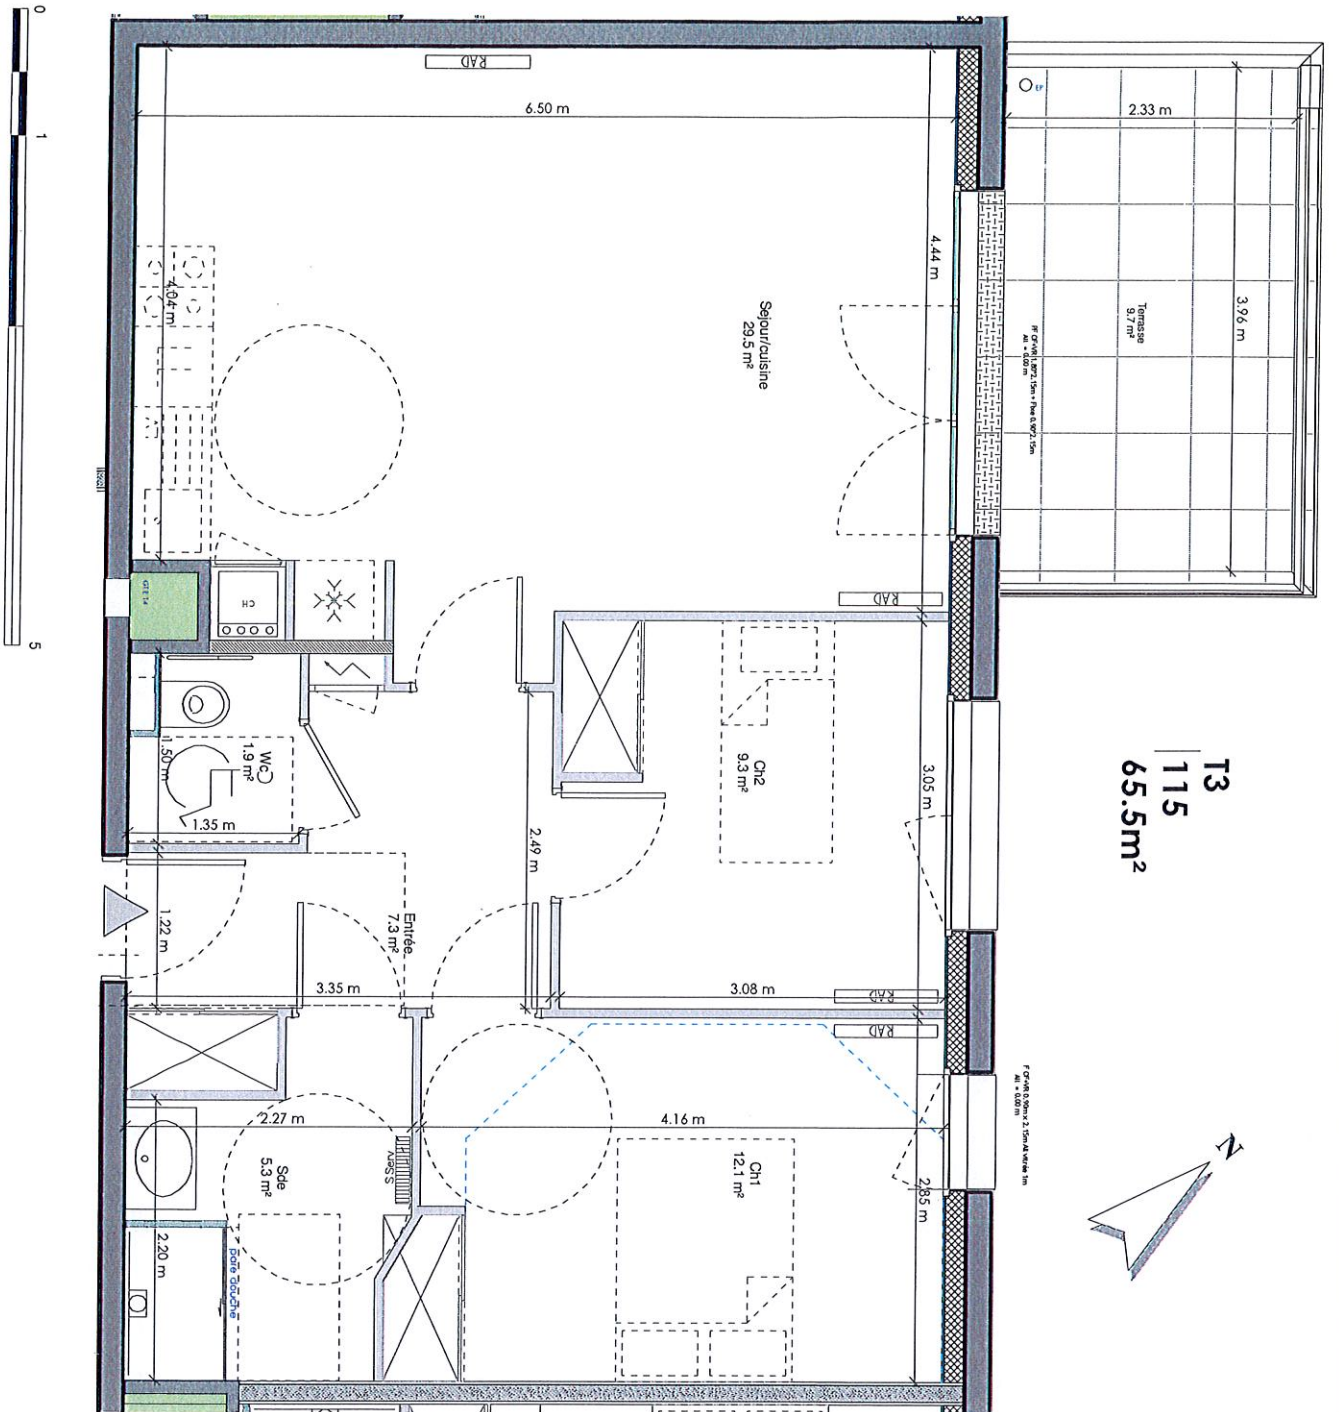

T3
115
65.5m²

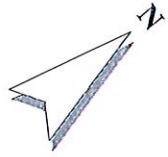

Repérage

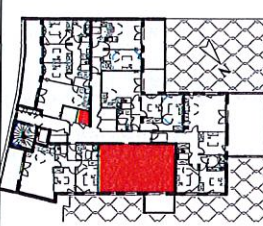

APPARTEMENT 115
Bâtiment 1 - NIVEAU 1-13

SURFACES HABITABLES

115	
Sejour/cuisine	29.5 m ²
Ch2	9.3 m ²
Ch1	12.1 m ²
Sde	5.3 m ²
Entrée	7.3 m ²
WC	1.9 m ²
Total général	65.5 m ²

Terrasse	9.7m ²
Cellier C115	3.3m ²

PLAN DE VENTE

DHA

20/12/17

CONSTRUCTION D'UN ENSEMBLE
DE 65 LOGEMENTS
"Les Jardins de la Tiretaine"
Rue de la papeterie
63400 Chamalières

