
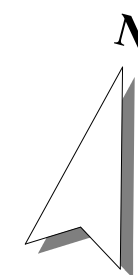


NOTA : Des modifications sont susceptibles d'être apportées sur ce plan en fonction des études techniques et des nécessités techniques de la réalisation de ce programme.
Les indications portées sur ce plan, cotes, surfaces ainsi que la position des éléments techniques sont indicatives.
Les retables, poutres, faux-plafonds, radiateurs ne sont pas systématiquement représentés. Les indications des équipements et implantations ne sont pas contractuelles.

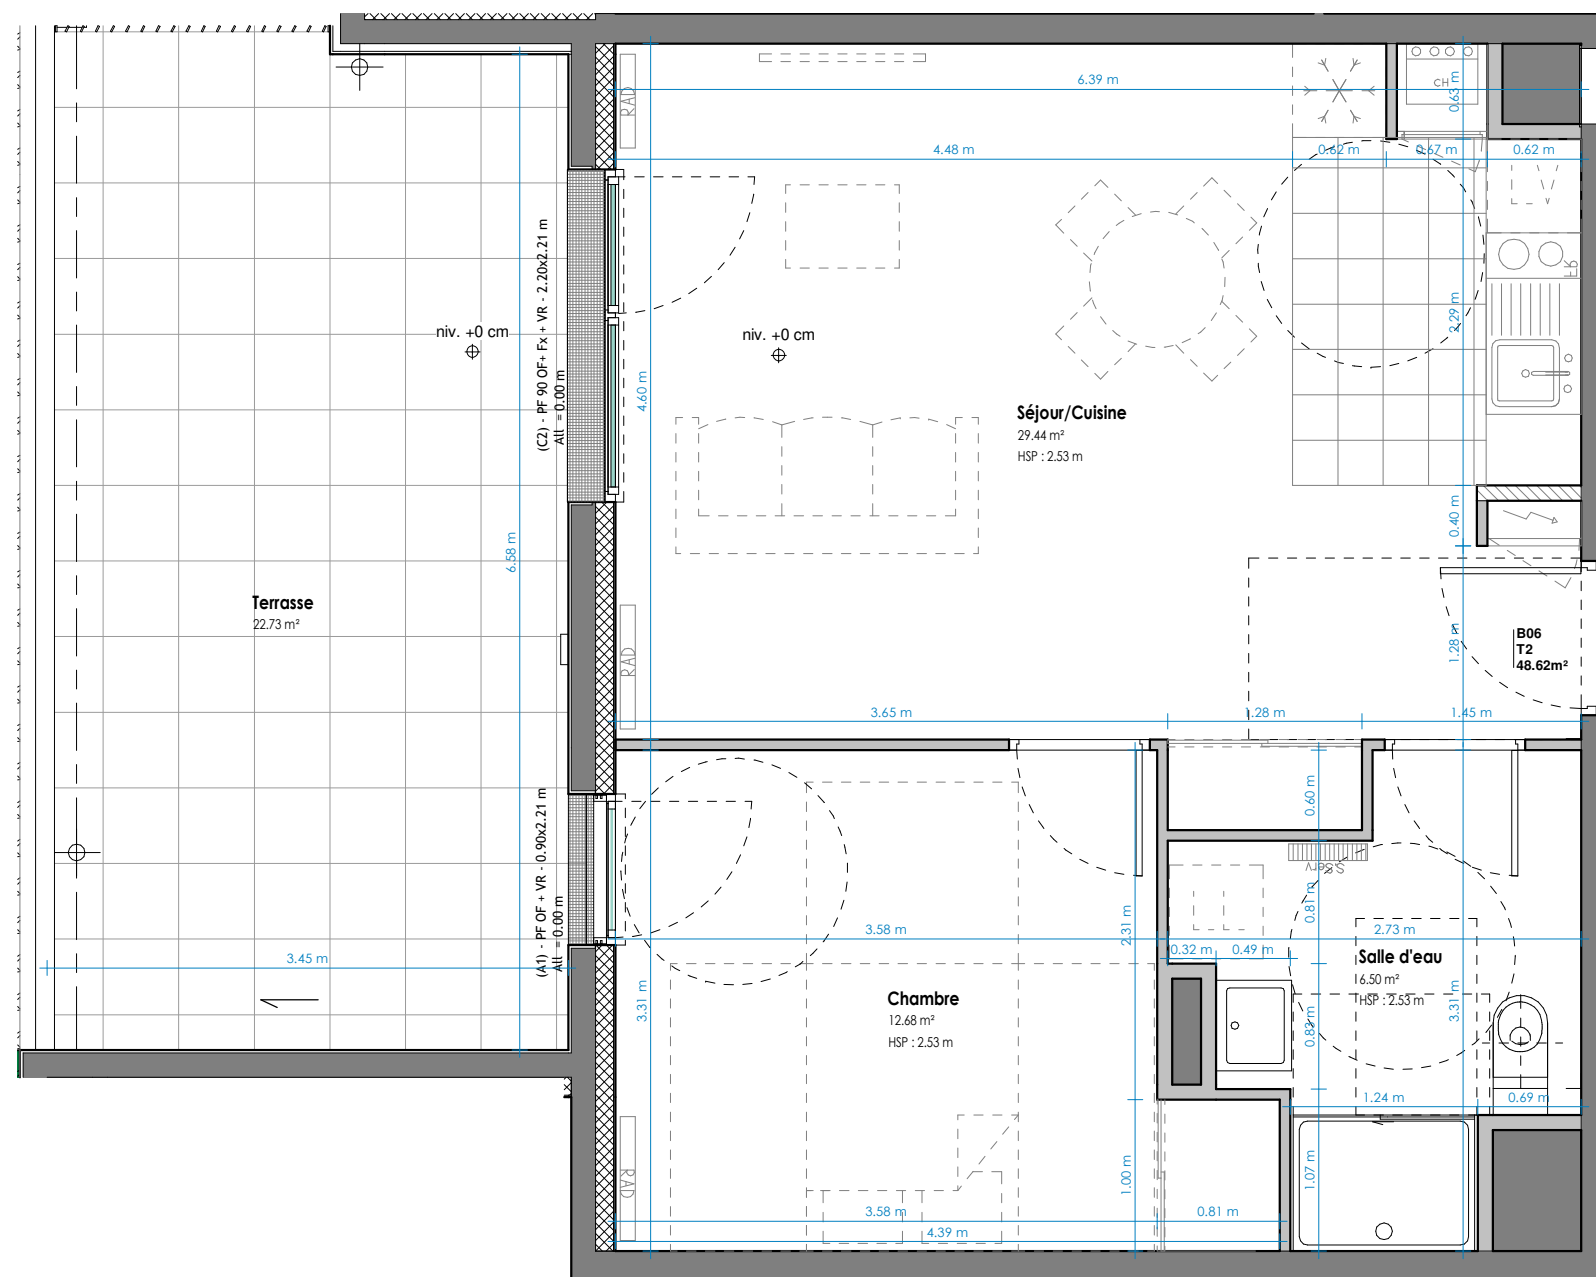


HELIANTHE Clermont-Ferrand

Appartement n° **B 06**

Bâtiment B - Niveau RDC - T2

Repérage

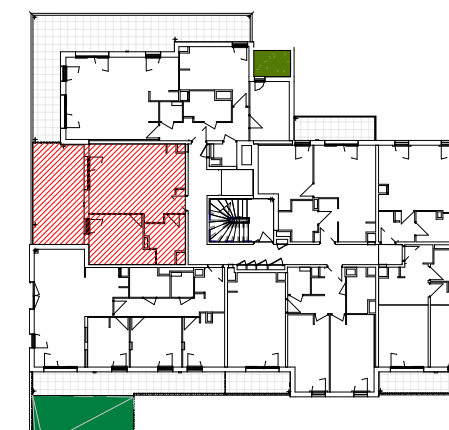

Surfaces B 06	
Nom	Surface

Séjour/Cuisine	29.4 m ²
Chambre	12.7 m ²
Salle d'eau	6.5 m ²
TOTAL	48.6 m²

Annexes B 06	
Nom	Surface

Terrasse	22.7 m ²
Cave B06	3.2 m ²
TOTAL	25.9 m²

PLAN DE VENTE

Date : 11/12/20

