



NOTA : Des modifications sont susceptibles d'être apportées sur ce plan en fonction des études techniques et des nécessités techniques de la réalisation de ce programme.
 Les indications portées sur ce plan, cotés, surfaces ainsi que la position des éléments techniques sont indicatives.
 Les retombées, poutres, faux-plafonds, radiateurs ne sont pas systématiquement représentés. Les indications des équipements et implantations ne sont pas contractuelles.

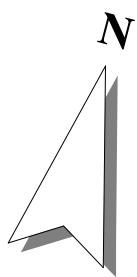

Date : 11/12/20

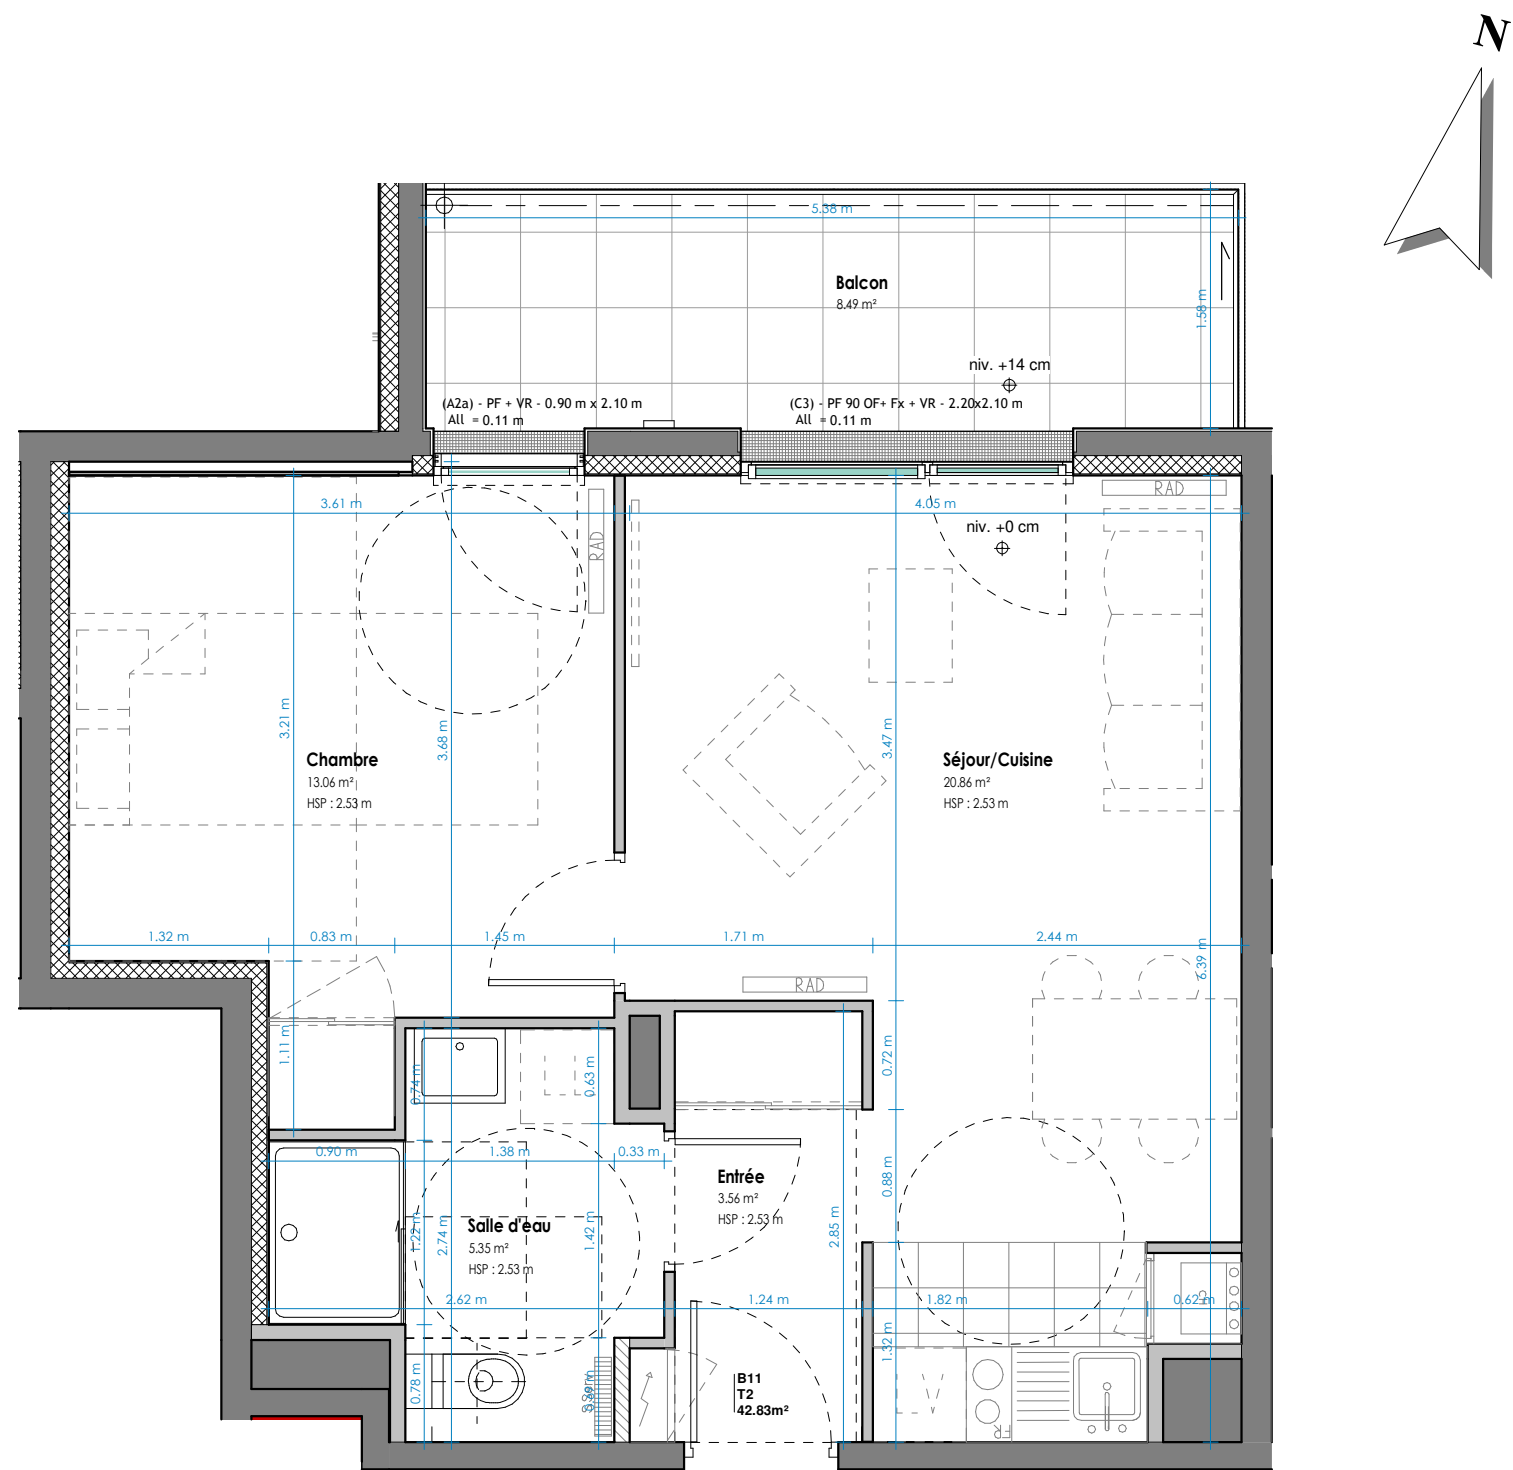


HELIANTHE Clermont-Ferrand

Appartement n° B 11

Bâtiment B - Niveau 1 - T2

Repérage

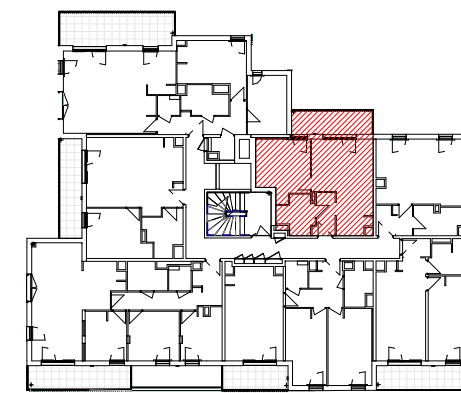

Surfaces B 11	
Nom	Surface

Séjour/Cuisine	20.9 m ²
Chambre	13.1 m ²
Salle d'eau	5.4 m ²
Entrée	3.6 m ²
TOTAL	42.8 m²

Annexes B 11	
Nom	Surface

Balcon	8.5 m ²
TOTAL	8.5 m²

PLAN DE VENTE

