



NOTA : Des modifications sont susceptibles d'être apportées sur ce plan en fonction des études techniques et des nécessités techniques de la réalisation de ce programme.  
Les indications portées sur ce plan, cotes, surfaces ainsi que la position des éléments techniques sont indicatives.  
Les retombées, poutres, faux-plafonds, radiateurs ne sont pas systématiquement représentés. Les indications des équipements et implantations ne sont pas contractuelles.

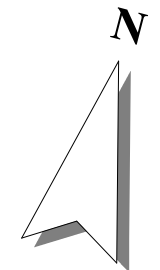

(B1) - F OF + VR - 0.90x1.95m - All vitrée 0.80m All = 0.26 m  
(B1) - F OF + VR - 0.90x1.95m - All vitrée 0.80m All = 0.26 m

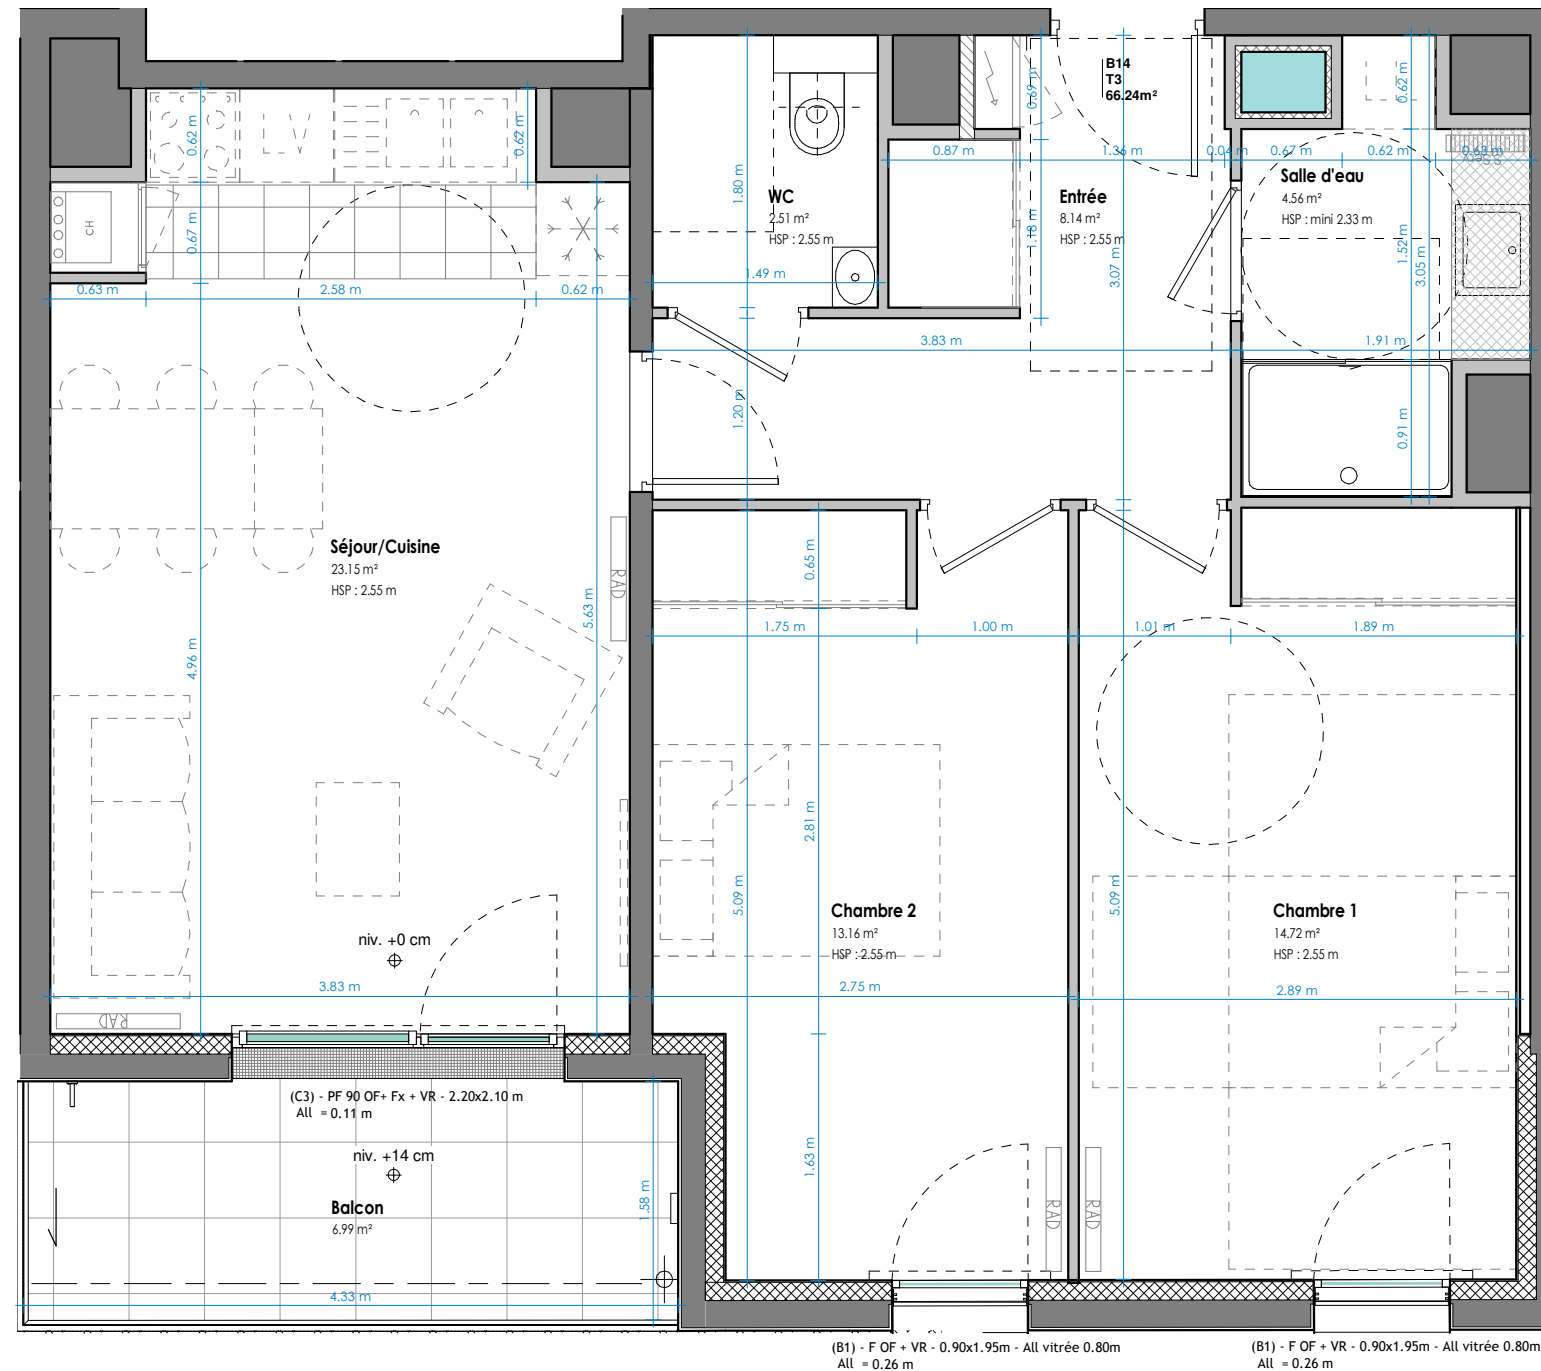


# HELIANTHE Clermont-Ferrand

## Appartement n° B 14

Bâtiment B - Niveau 1 - T3

### Repérage

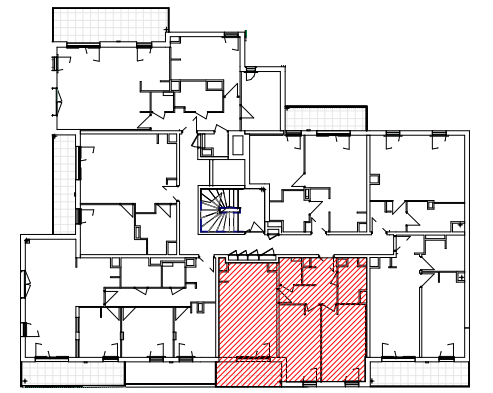

Surfaces B 14	
Nom	Surface
Séjour/Cuisine	23.2 m <sup>2</sup>
Chambre 1	14.7 m <sup>2</sup>
Chambre 2	13.2 m <sup>2</sup>
Entrée	8.1 m <sup>2</sup>
Salle d'eau	4.6 m <sup>2</sup>
WC	2.5 m <sup>2</sup>
TOTAL	66.2 m <sup>2</sup>

Annexes B 14	
Nom	Surface
Balcon	7.0 m <sup>2</sup>
Cave B14	4.0 m <sup>2</sup>
TOTAL	11.0 m <sup>2</sup>

## PLAN DE VENTE

Date : 11/12/20

