


NOTA : Des modifications sont susceptibles d'être apportées sur ce plan en fonction des études techniques et des nécessités techniques de la réalisation de ce programme.  
Les indications portées sur ce plan, cotés, surfaces ainsi que la position des éléments techniques sont indicatives.  
Les retombées, poutres, faux-platonds, radiateurs ne sont pas systématiquement représentés. Les indications des équipements et implantations ne sont pas contractuelles.

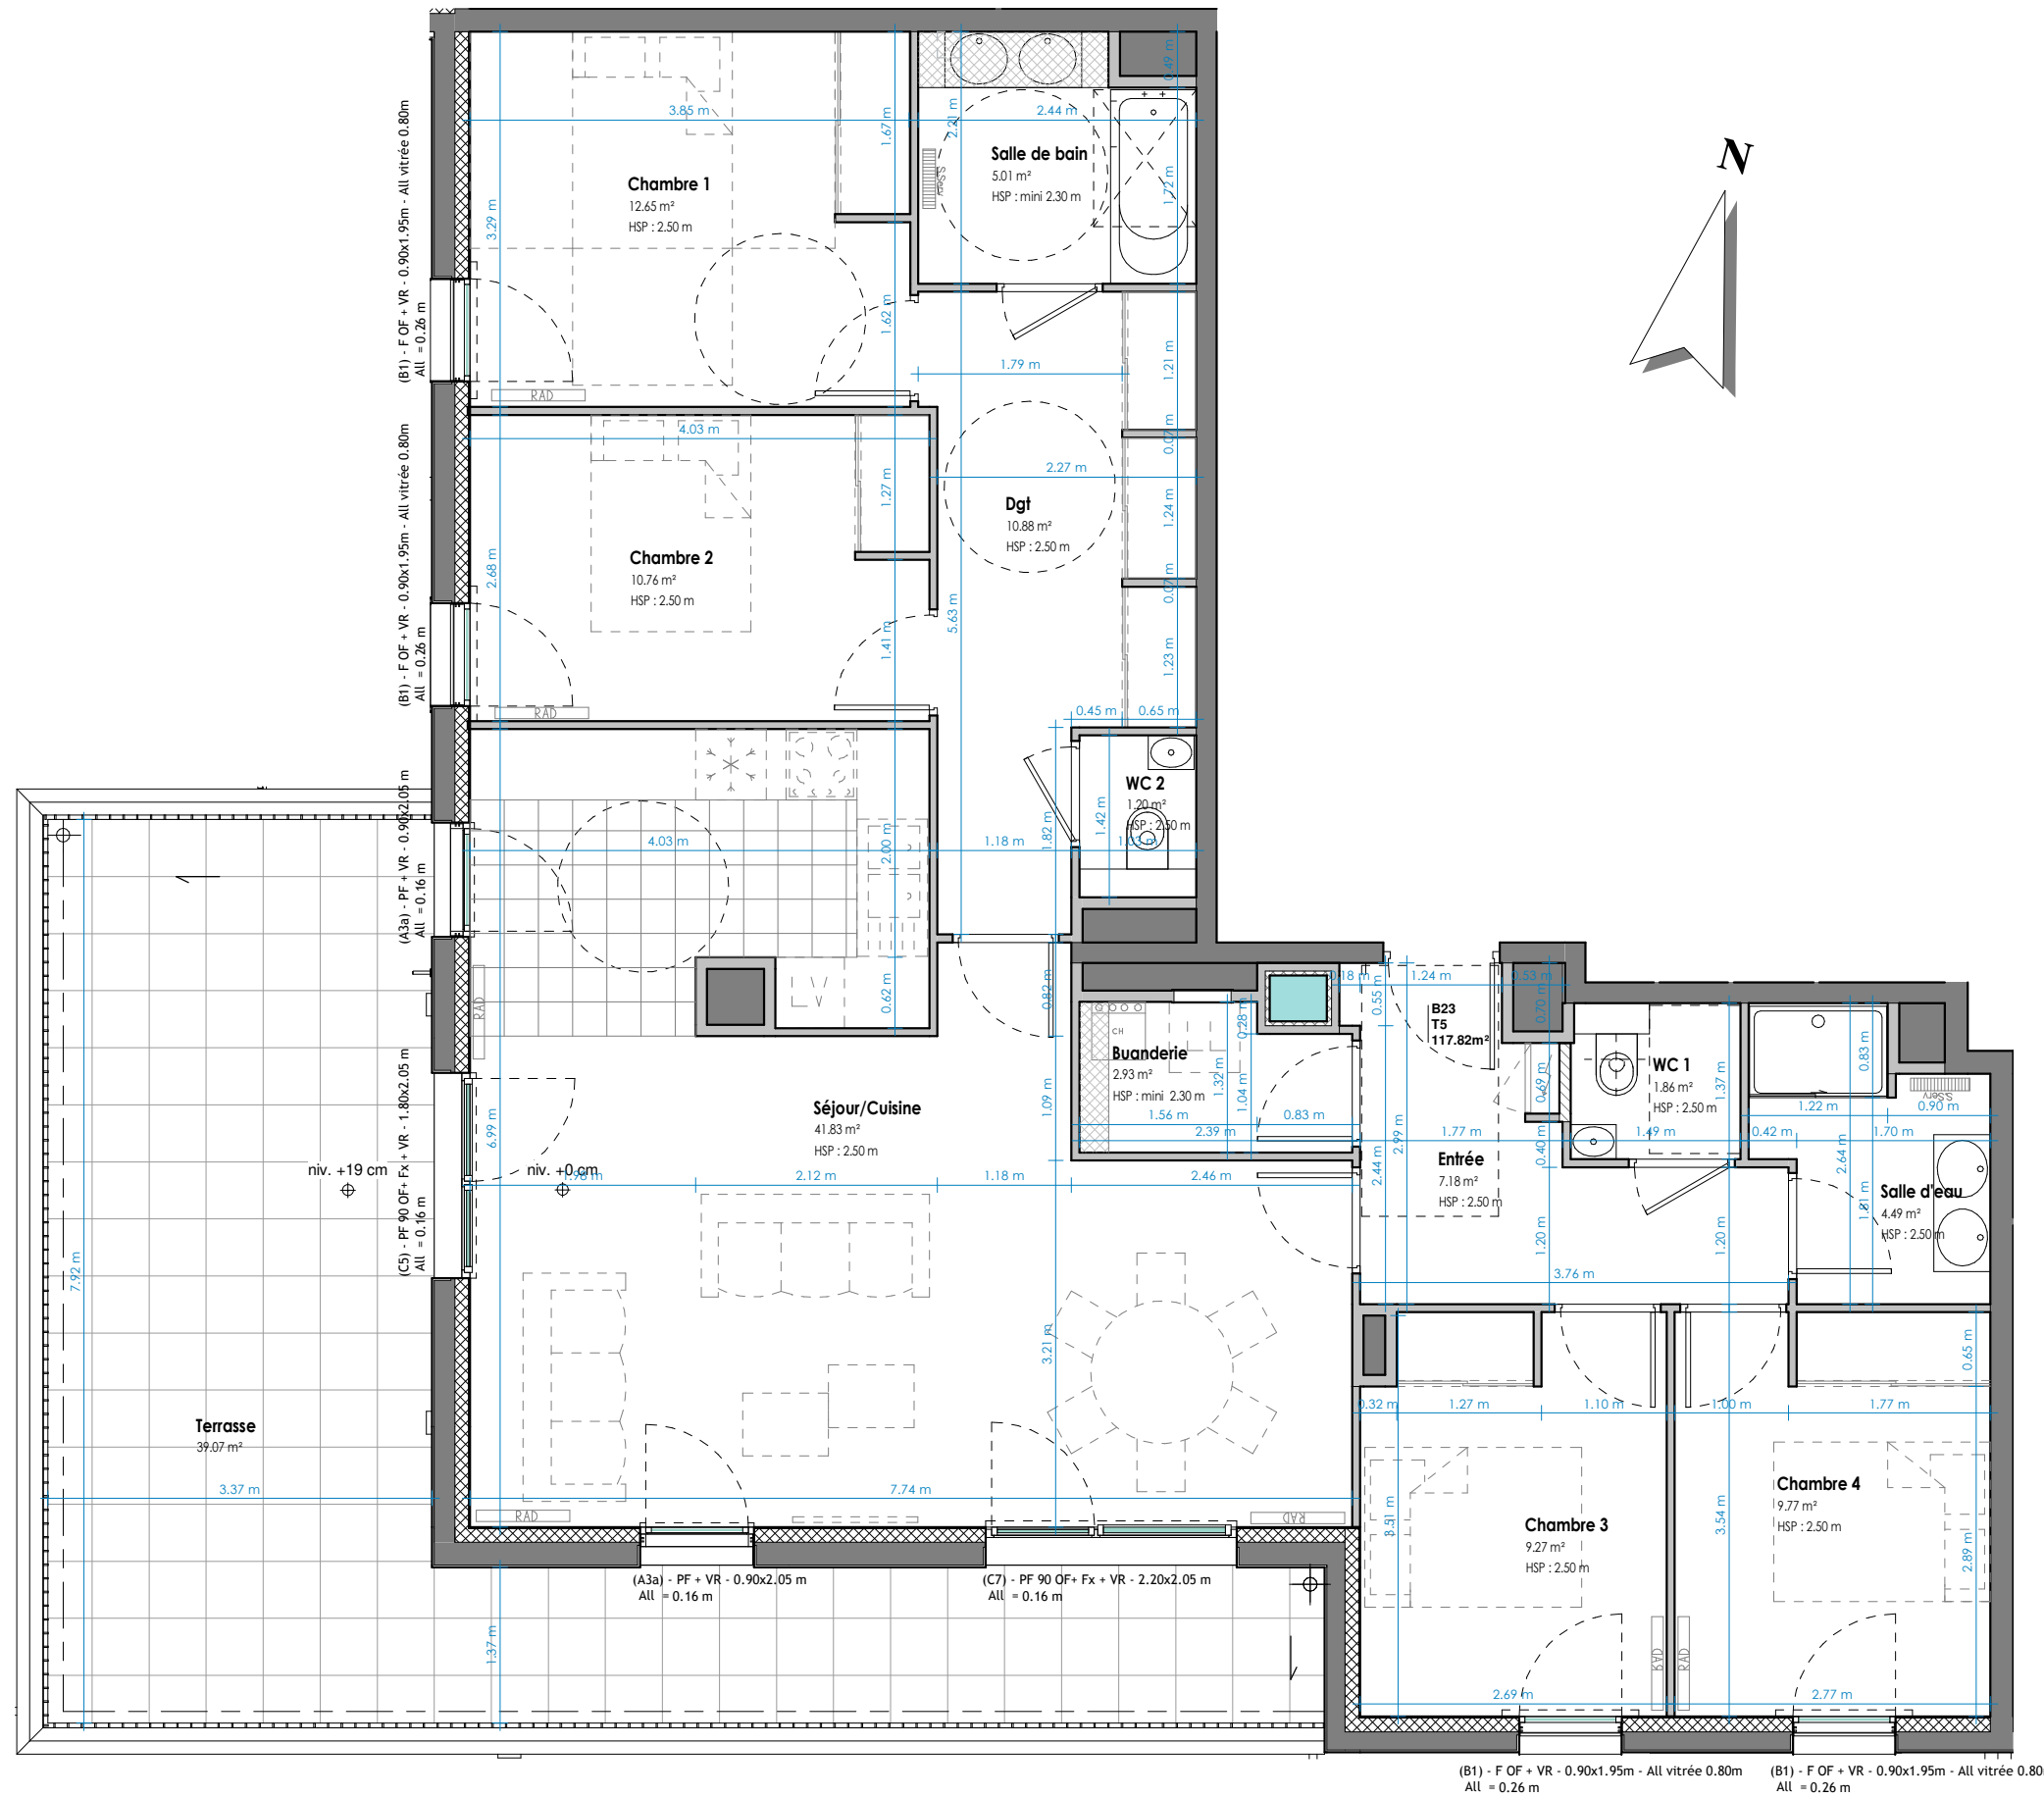

(B1) - F OF + VR - 0.90x1.95m - All vitrée 0.80m  
All = 0.26 m

(B1) - F OF + VR - 0.90x1.95m - All vitrée 0.80m  
All = 0.26 m



Date : 11/12/20




# HELIANTHE Clermont-Ferrand

## Appartement n° B 23

Bâtiment B - Niveau 2 - T5

### Repérage

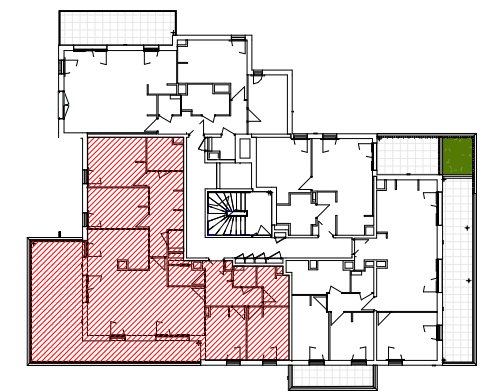

Surfaces B 23	
Nom	Surface

Séjour/Cuisine	41.8 m <sup>2</sup>
Chambre 1	12.7 m <sup>2</sup>
Dgt	10.9 m <sup>2</sup>
Chambre 2	10.8 m <sup>2</sup>
Chambre 4	9.8 m <sup>2</sup>
Chambre 3	9.3 m <sup>2</sup>
Entrée	7.2 m <sup>2</sup>
Salle de bain	5.0 m <sup>2</sup>
Salle d'eau	4.5 m <sup>2</sup>
Buanderie	2.9 m <sup>2</sup>
WC 1	1.9 m <sup>2</sup>
WC 2	1.2 m <sup>2</sup>
<b>TOTAL</b>	<b>117.8 m<sup>2</sup></b>

Annexes B 23	
Nom	Surface

Terrasse	39.1 m <sup>2</sup>
Cave B23	7.7 m <sup>2</sup>
<b>TOTAL</b>	<b>46.7 m<sup>2</sup></b>

## PLAN DE VENTE

