




CONSTRUCTION D'UN ENSEMBLE
DE 66 LOGEMENTS
"Les Jardins de la Tiretaine"
Rue de la papeterie
63400 Chamalières

Repérage

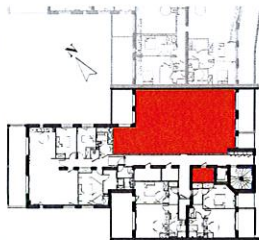

APPARTEMENT 224

Bâtiment 2 - NIVEAU 2 - T4


SURFACES HABITABLES

| | | |
|----------------|----------------------|--|
| 224 | | |
| Ch1 | 16.2 m ² | |
| Ch2 | 11.7 m ² | |
| Ch3 | 15.3 m ² | |
| Buanderie | 6.1 m ² | |
| Entrée | 4.1 m ² | |
| Séjour/cuisine | 52.1 m ² | |
| WC | 2.4 m ² | |
| Dgt 2 | 5.8 m ² | |
| SDB | 4.9 m ² | |
| Sde | 2.9 m ² | |
| Dgt 1 | 2.2 m ² | |
| Total général | 123.8 m ² | |
| Terrasse | 27.1 m ² | |
| Cellier C224 | 6 m ² | |

PLAN DE VENTE



04/06/19

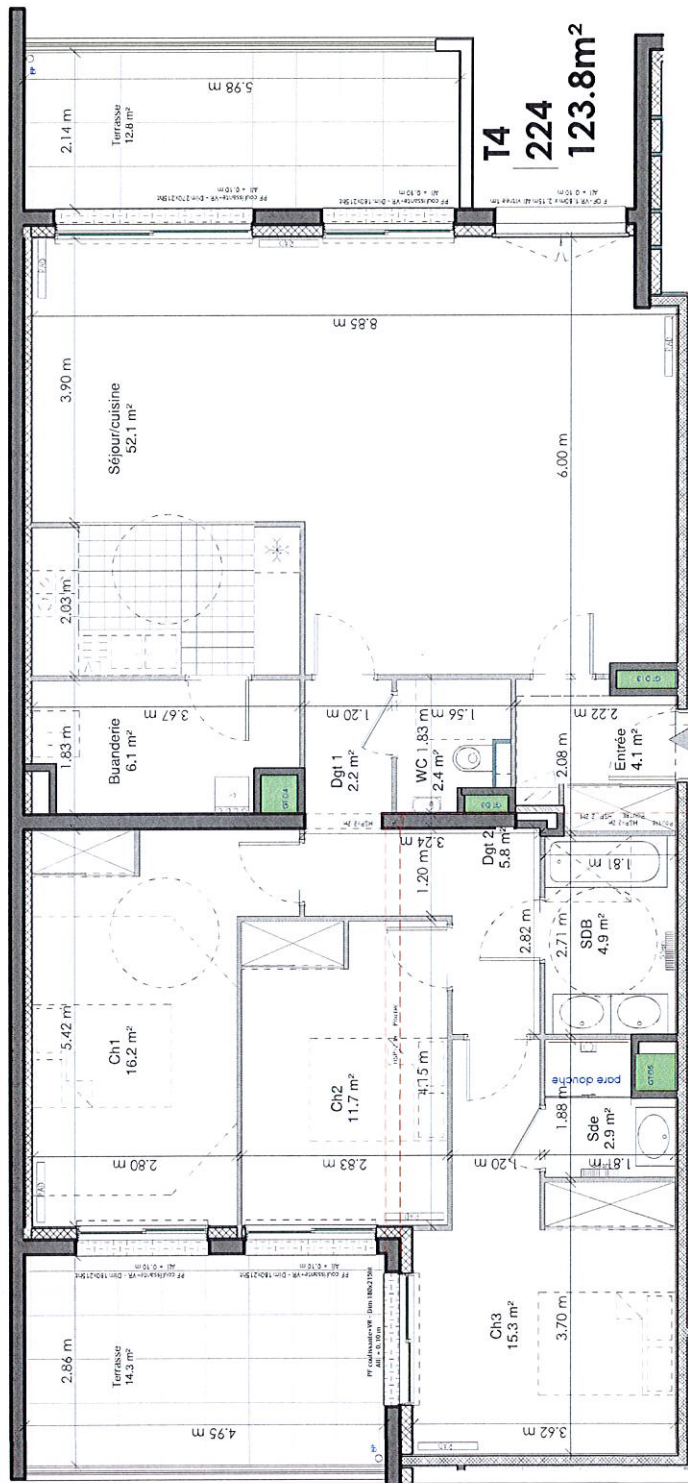

T4
224
123.8m²



NOTA: Ce plan est un plan d'étude. En conséquence, pour des contraintes de chantier, les tracés des éléments de ce plan, les cotés, les surfaces, les hauteurs sous-plafonds, ainsi que les prestations définies peuvent subir de légères modifications à la réalisation. Seul le plan de recouvrement établi en fin de chantier consigné les tracés et les prestations réelles. Les dimensions de chaque pièce sont indiquées hors plinthes et revêtements muraux.