




# CONSTRUCTION D'UN ENSEMBLE DE 66 LOGEMENTS "Les Jardins de la Tirétaine"

Rue de la papeterie  
63400 Chamalières

## Reperage

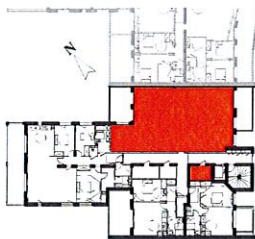

## APPARTEMENT 234

Bâtiment 2 - NIVEAU 3 - T4


### SURFACES HABITABLES

234	51.8 m <sup>2</sup>
Séjour/cuisine	14.7 m <sup>2</sup>
Ch1	12.8 m <sup>2</sup>
Ch2	15.3 m <sup>2</sup>
Entrée	4.1 m <sup>2</sup>
WC	2.4 m <sup>2</sup>
Buanderie	6.0 m <sup>2</sup>
Dgt 2	5.8 m <sup>2</sup>
SDB	4.9 m <sup>2</sup>
SDE	2.9 m <sup>2</sup>
Dgt 1	2.2 m <sup>2</sup>
Total général	123.0 m <sup>2</sup>
Terrasse	27.3m <sup>2</sup>
Cellier C234	6.0m <sup>2</sup>

## PLAN DE VENTE



04/06/19

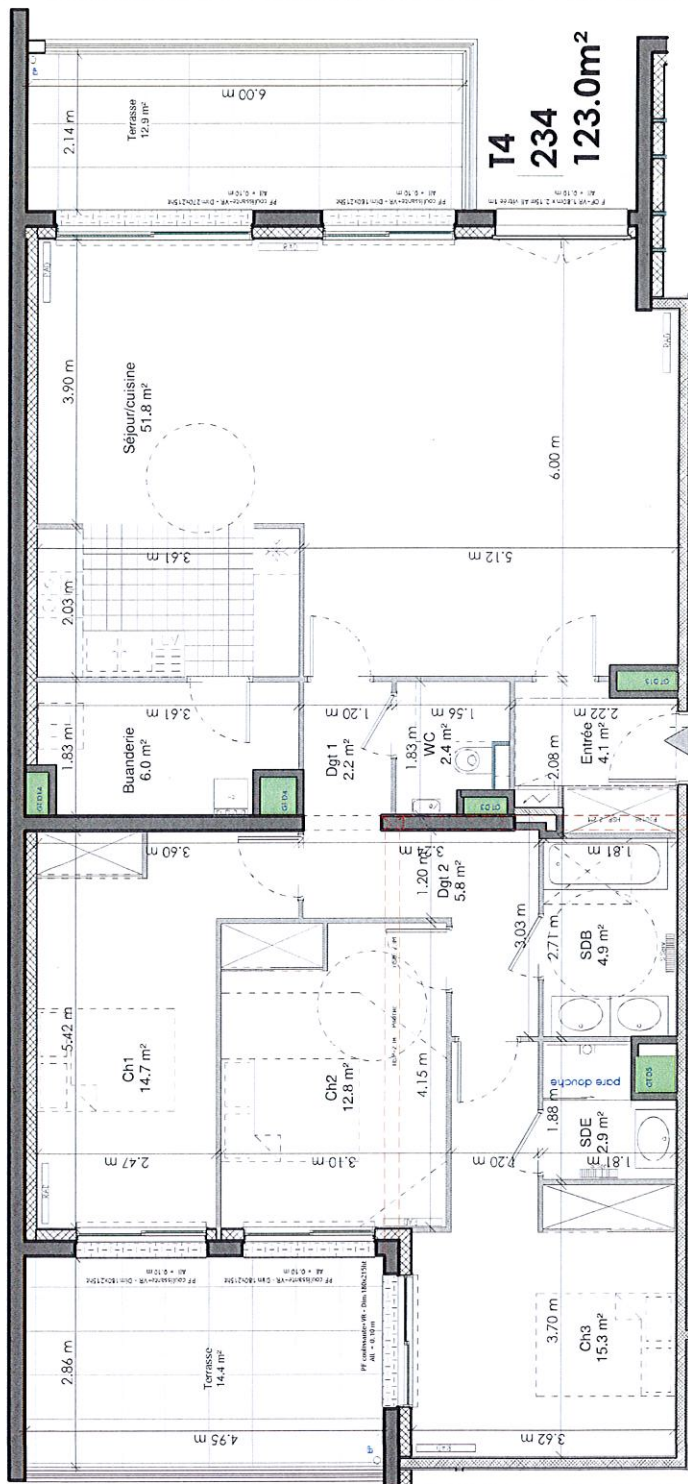

T4  
234  
123.0m<sup>2</sup>



NOTA: Ce plan est un plan d'étude. En conséquence, pour des contraintes de chantier, les tracés des éléments de charpente, les tracés des éléments de charpente et les tracés des éléments de charpente sont susceptibles de varier. Seuls les tracés des éléments de charpente sont indiqués. Les dimensions de chaque pièce sont indiquées hors plinthes et revêtements muraux. Légères modifications à la réalisation.