


NOTA : Des modifications sont susceptibles d'être apportées sur ce plan en fonction des études techniques et des nécessités techniques de la réalisation de ce programme.  
Les indications portées sur ce plan, cotes, surfaces ainsi que la position des éléments techniques sont indicatives.  
Les retombées, poutres, faux-plafonds, radiateurs ne sont pas systématiquement représentés. Les indications des équipements et implantations ne sont pas contractuelles.

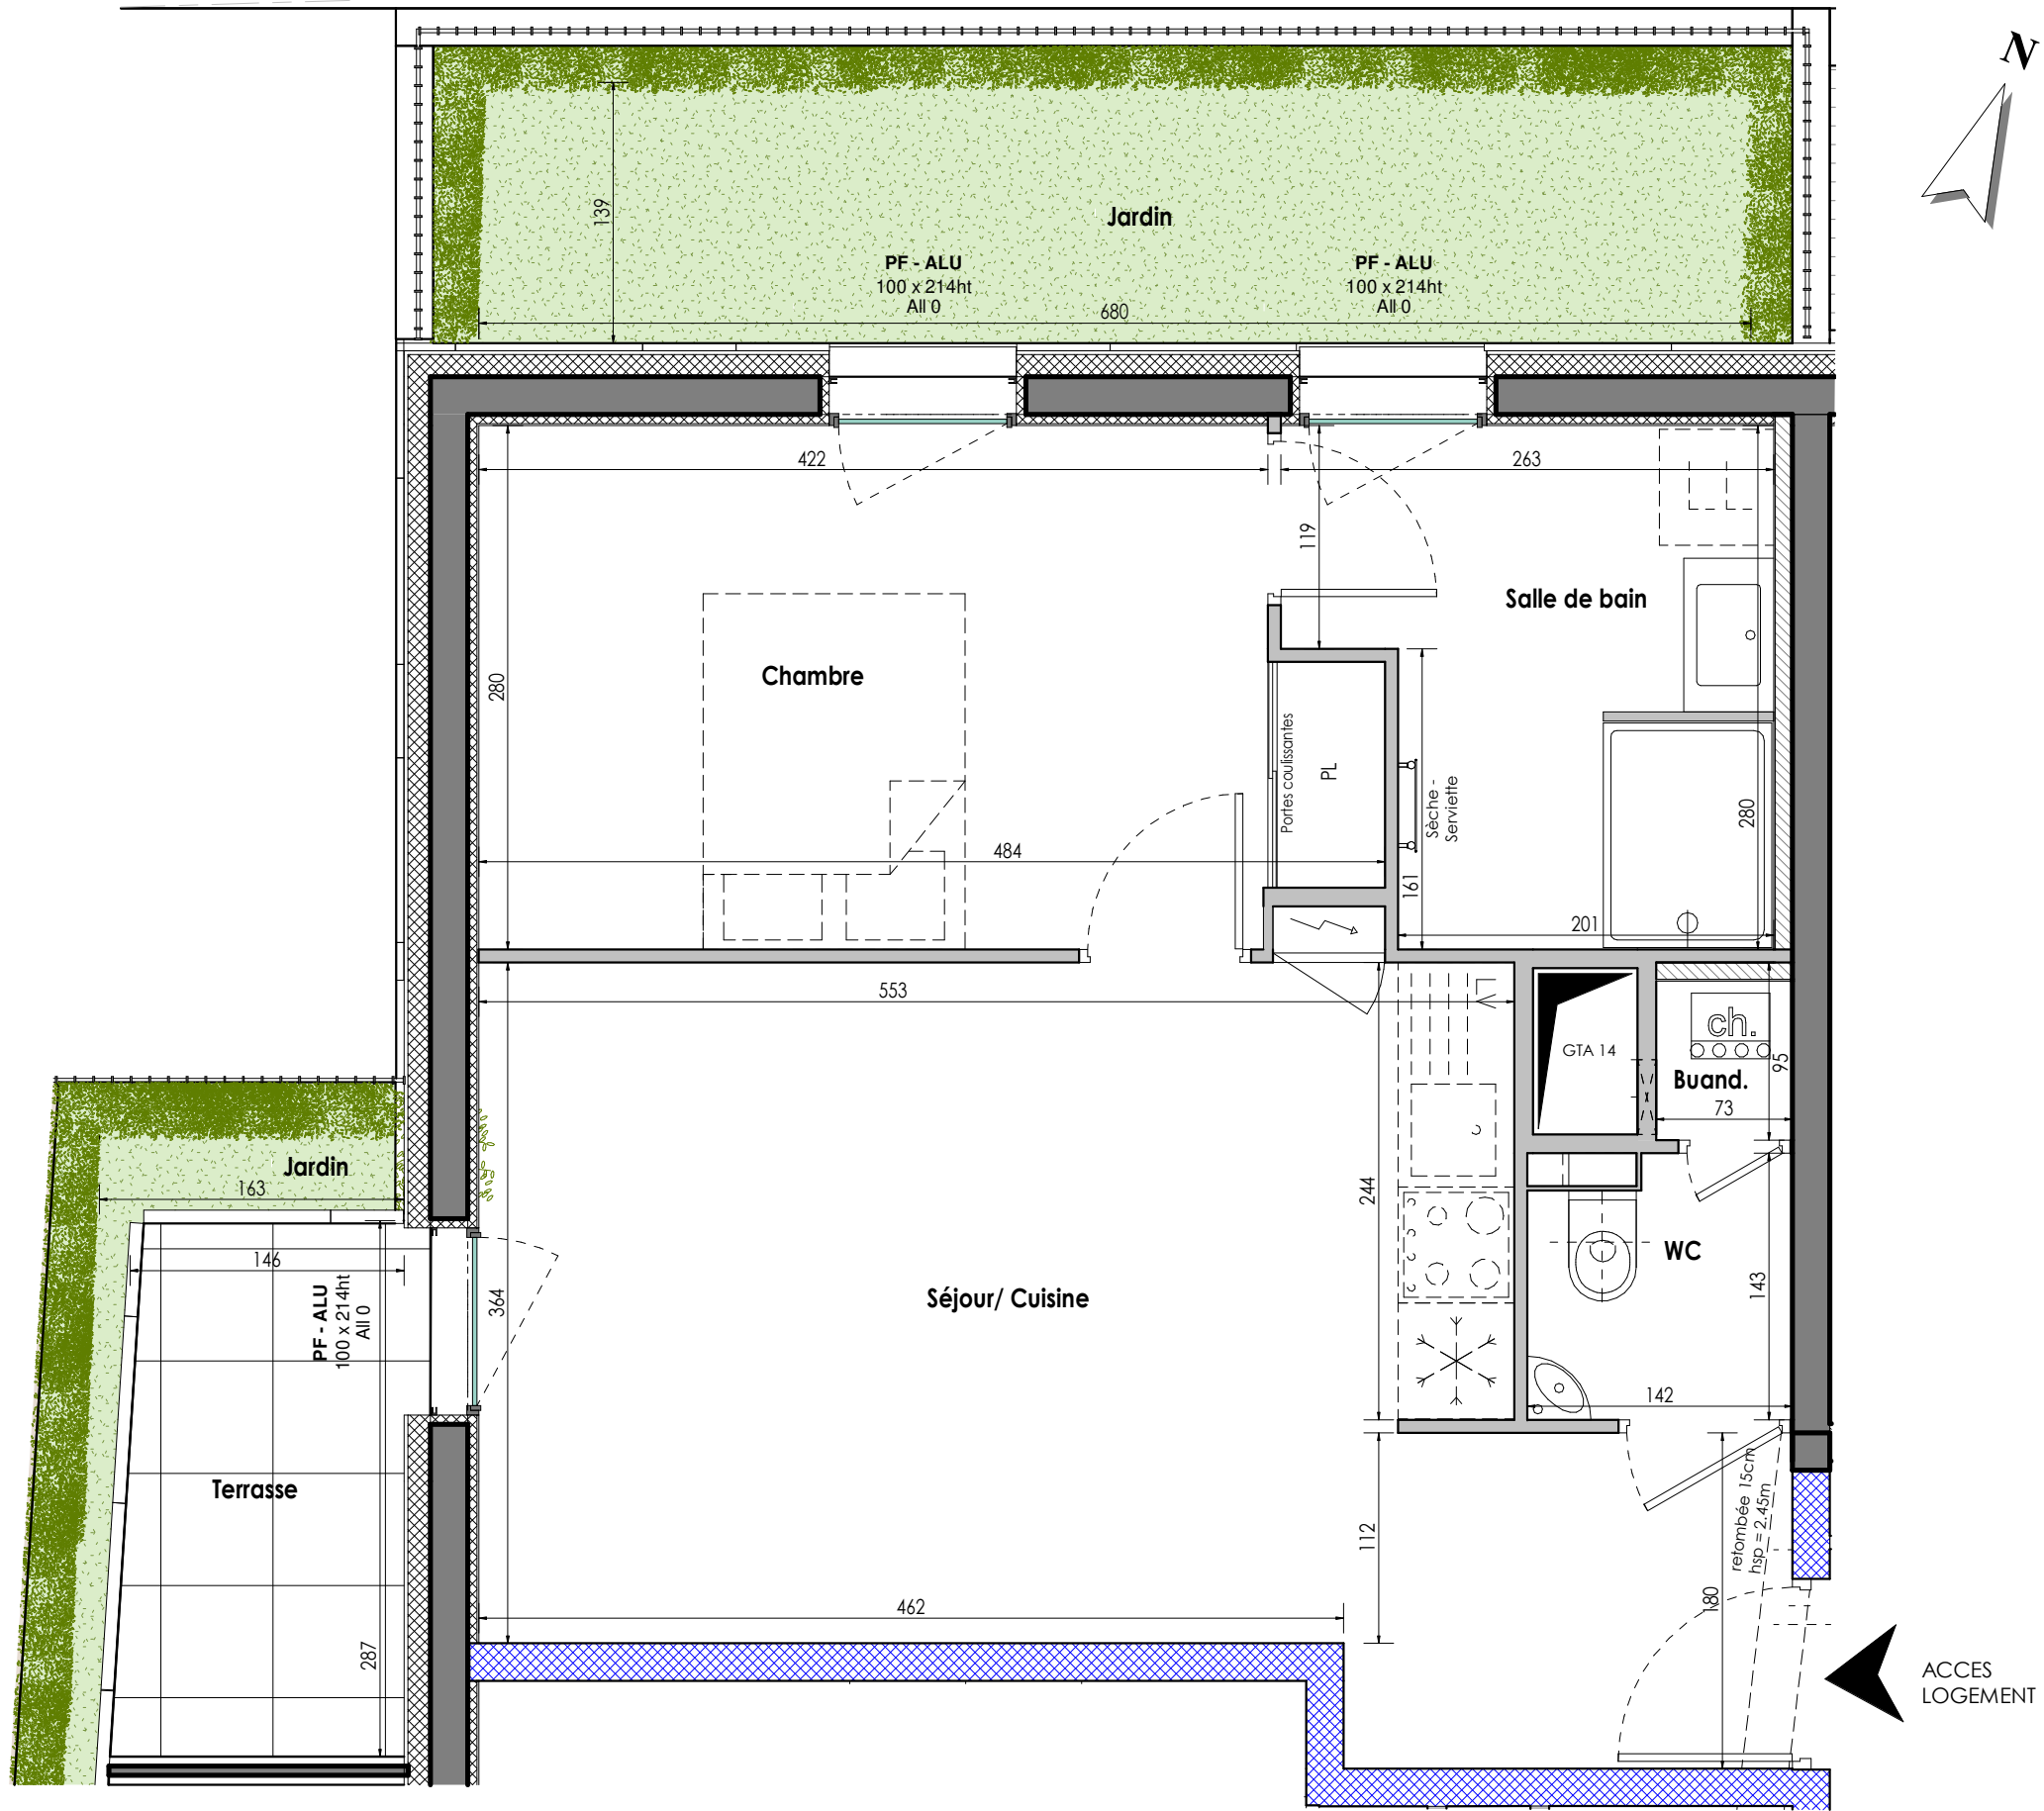

Date : 14/09/2020 Echelle : 1/40 hsp : 2.60 m

Séjour/cuisine

VINCI IMMOBILIER

RESIDENCE  
LES ALLÉES  
BLATIN

Avenue F. Roosevelt  
Clermont-Ferrand

Appartement n° A002


T2

Demande :

Version de plan n° :

Logement PMR :

Repérage

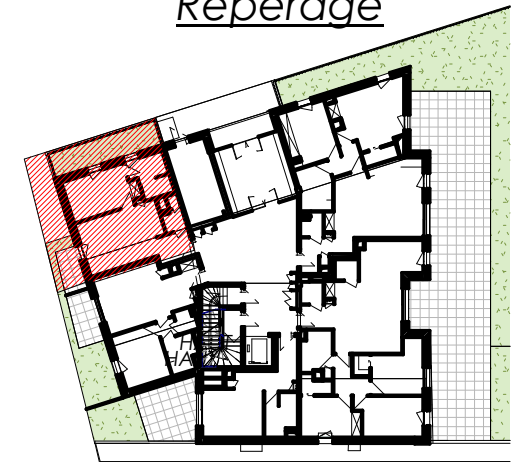

SURFACES HABITABLES A002

| Nom             | Surface              |
|-----------------|----------------------|
| Séjour/ Cuisine | 23.29 m <sup>2</sup> |
| Chambre         | 12.56 m <sup>2</sup> |
| Salle de bain   | 6.32 m <sup>2</sup>  |
| WC              | 2.02 m <sup>2</sup>  |
| Buand.          | 0.62 m <sup>2</sup>  |
| TOTAL           | 44.81 m <sup>2</sup> |

ANNEXES A002

| Nom      | Surface              |
|----------|----------------------|
| Jardin   | 11.84 m <sup>2</sup> |
| Terrasse | 4.39 m <sup>2</sup>  |
| Jardin   | 0.74 m <sup>2</sup>  |
| TOTAL    | 16.98 m <sup>2</sup> |

PLAN DE PRECOMMERCIALISATION

DHA AUVERGNE  
ARCHITECTES URBANISTES