


NOTA : Des modifications sont susceptibles d'être apportées sur ce plan en fonction des études techniques et des nécessités techniques de la réalisation de ce programme.
Les indications portées sur ce plan, cotes, surfaces ainsi que la position des éléments techniques sont indicatives.
Les retombées, poutres, faux-plafonds, radiateurs ne sont pas systématiquement représentés. Les indications des équipements et implantations ne sont pas contractuelles.

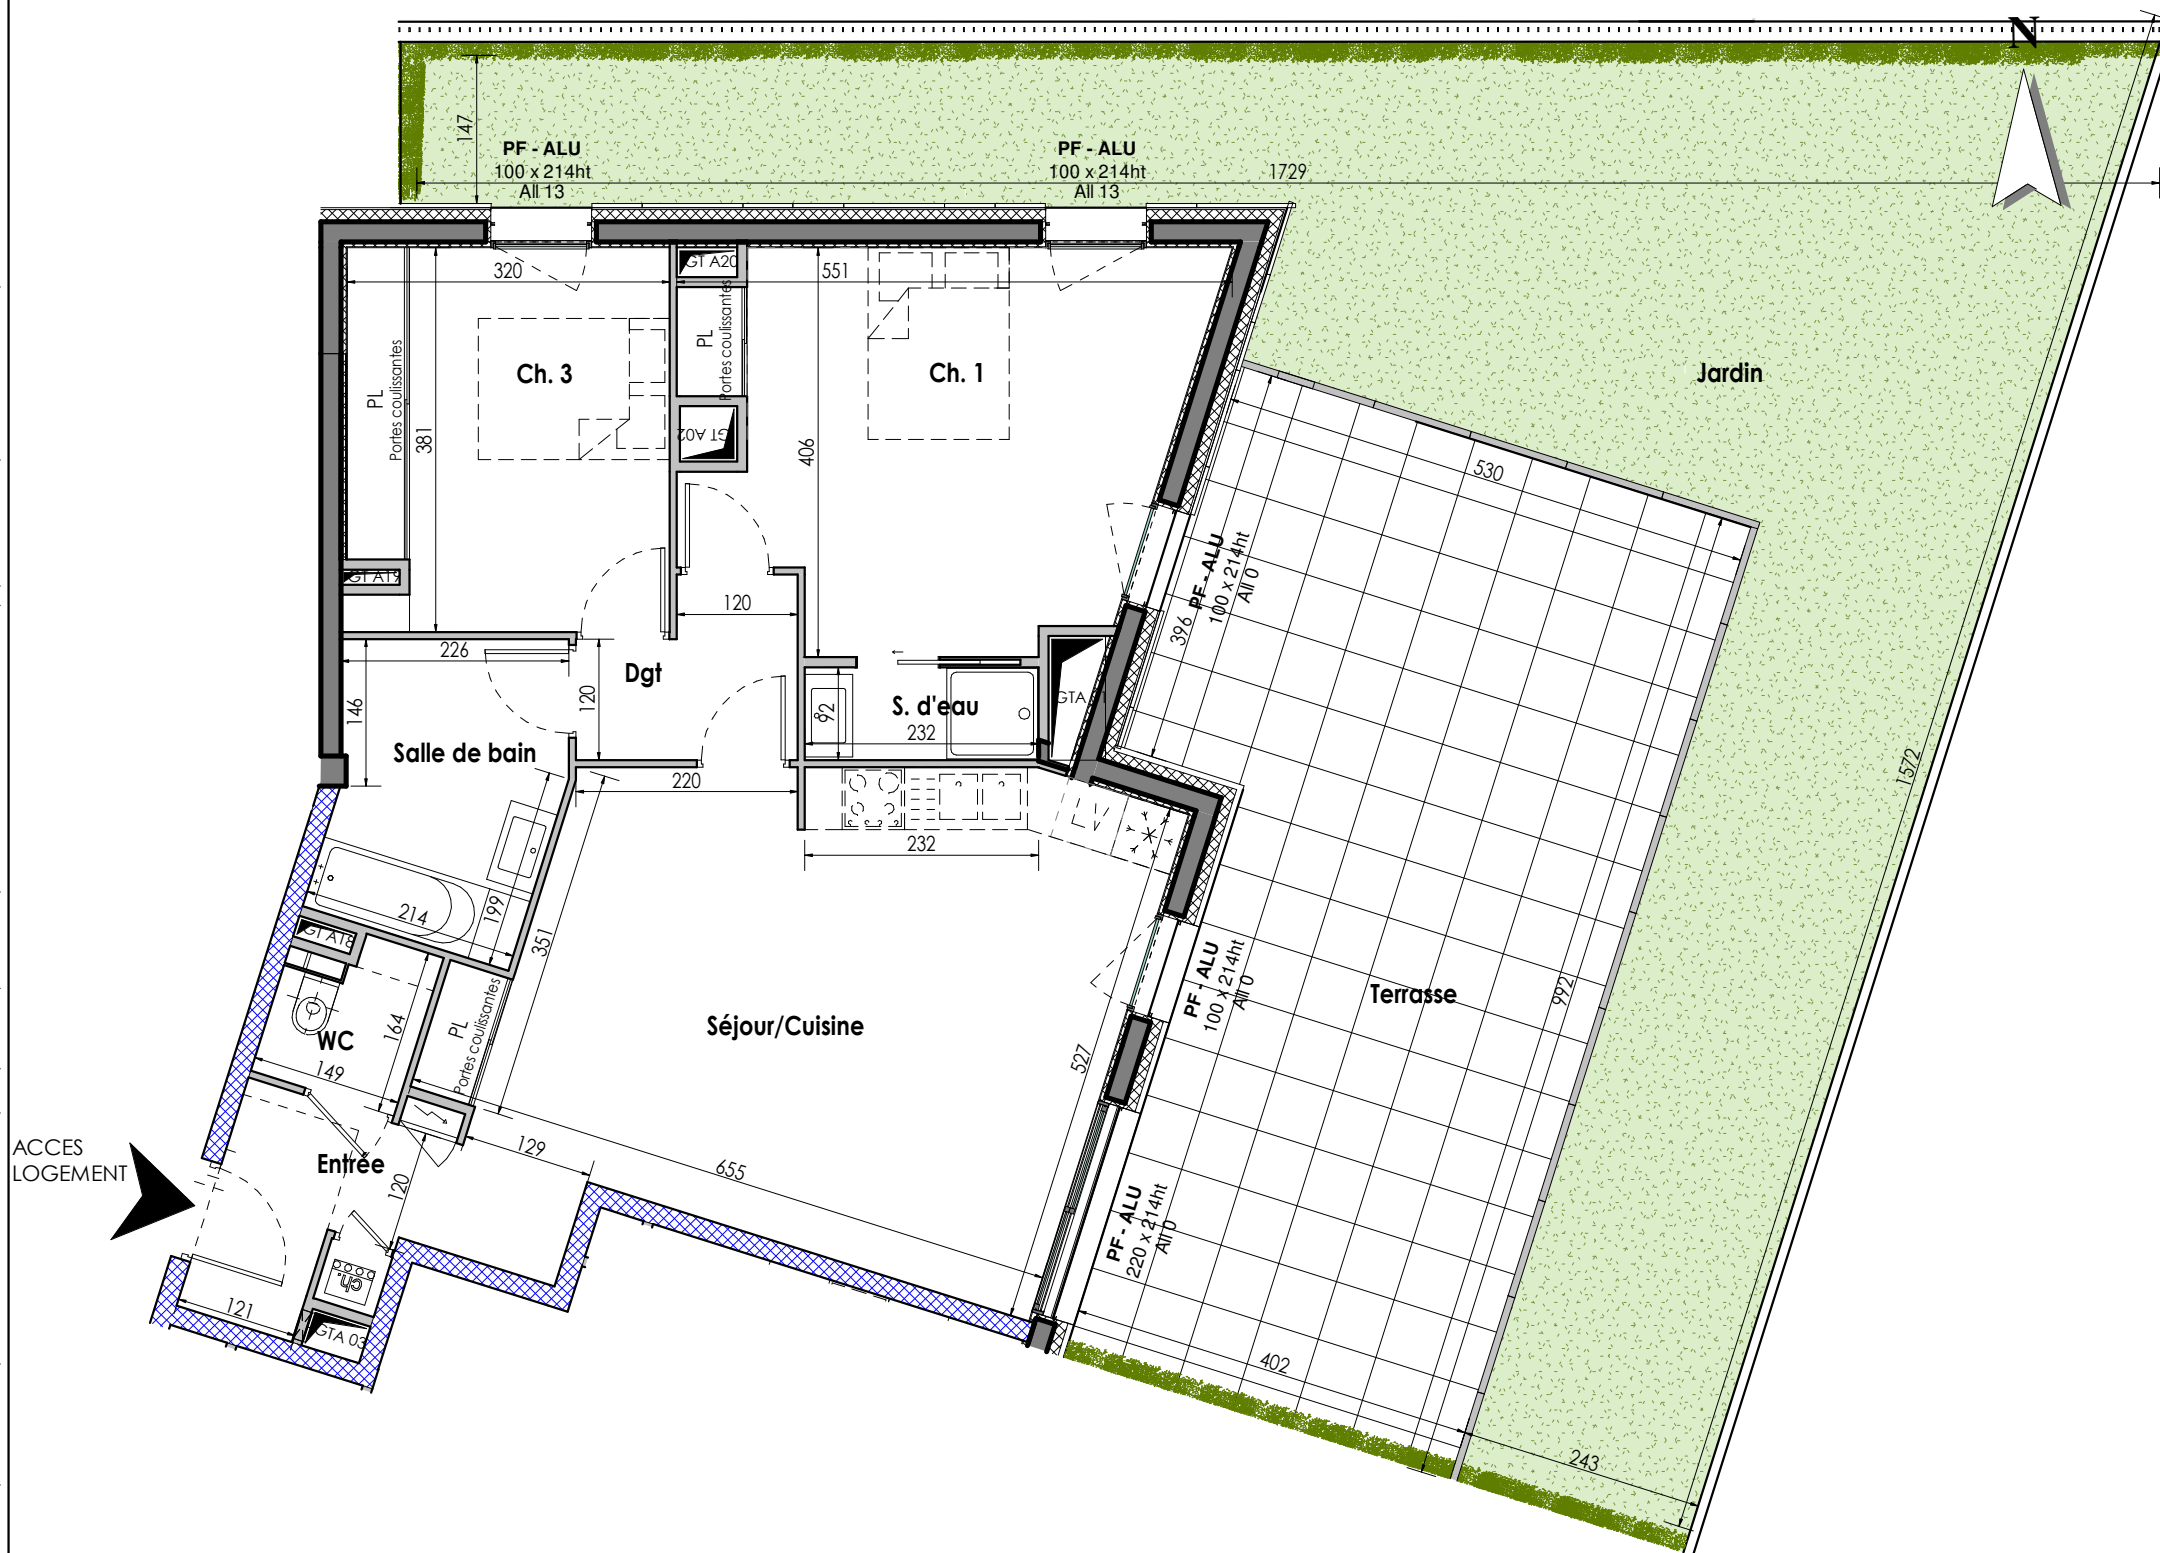

ACCES
LOGEMENT



Date : 14/09/2020 Echelle : 1/75 hsp : 2.60 m

Appartement n° A003


T1

Demande :

Version de plan n° :

Logement PMR :

Repérage

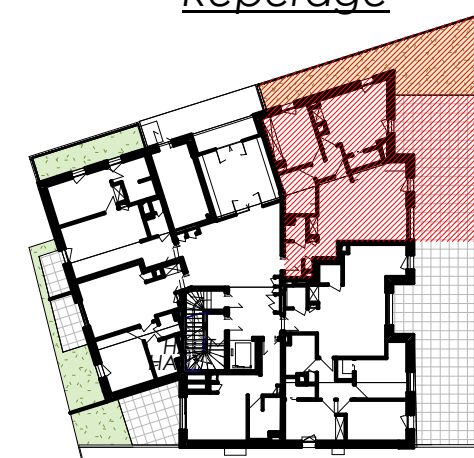

SURFACES HABITABLES A003

Nom	Surface
Séjour/Cuisine	30.41 m ²
Ch. 1	17.64 m ²
Ch. 3	12.01 m ²
Salle de bain	6.69 m ²
Entrée	4.45 m ²
Dgt	3.41 m ²
WC	2.21 m ²
S. d'eau	2.13 m ²
TOTAL	78.95 m²

ANNEXES A003

Nom	Surface
Jardin	66.93 m ²
Terrasse	52.94 m ²
TOTAL	119.87 m²

PLAN DE PRECOMMERCIALISATION