


NOTA : Des modifications sont susceptibles d'être apportées sur ce plan en fonction des études techniques et des nécessités techniques de la réalisation de ce programme.
Les indications portées sur ce plan, cotes, surfaces ainsi que la position des éléments techniques sont indicatives.
Les retombées, poutres, faux-plafonds, radiateurs ne sont pas systématiquement représentés. Les indications des équipements et implantations ne sont pas contractuelles.

ACCES
LOGEMENT

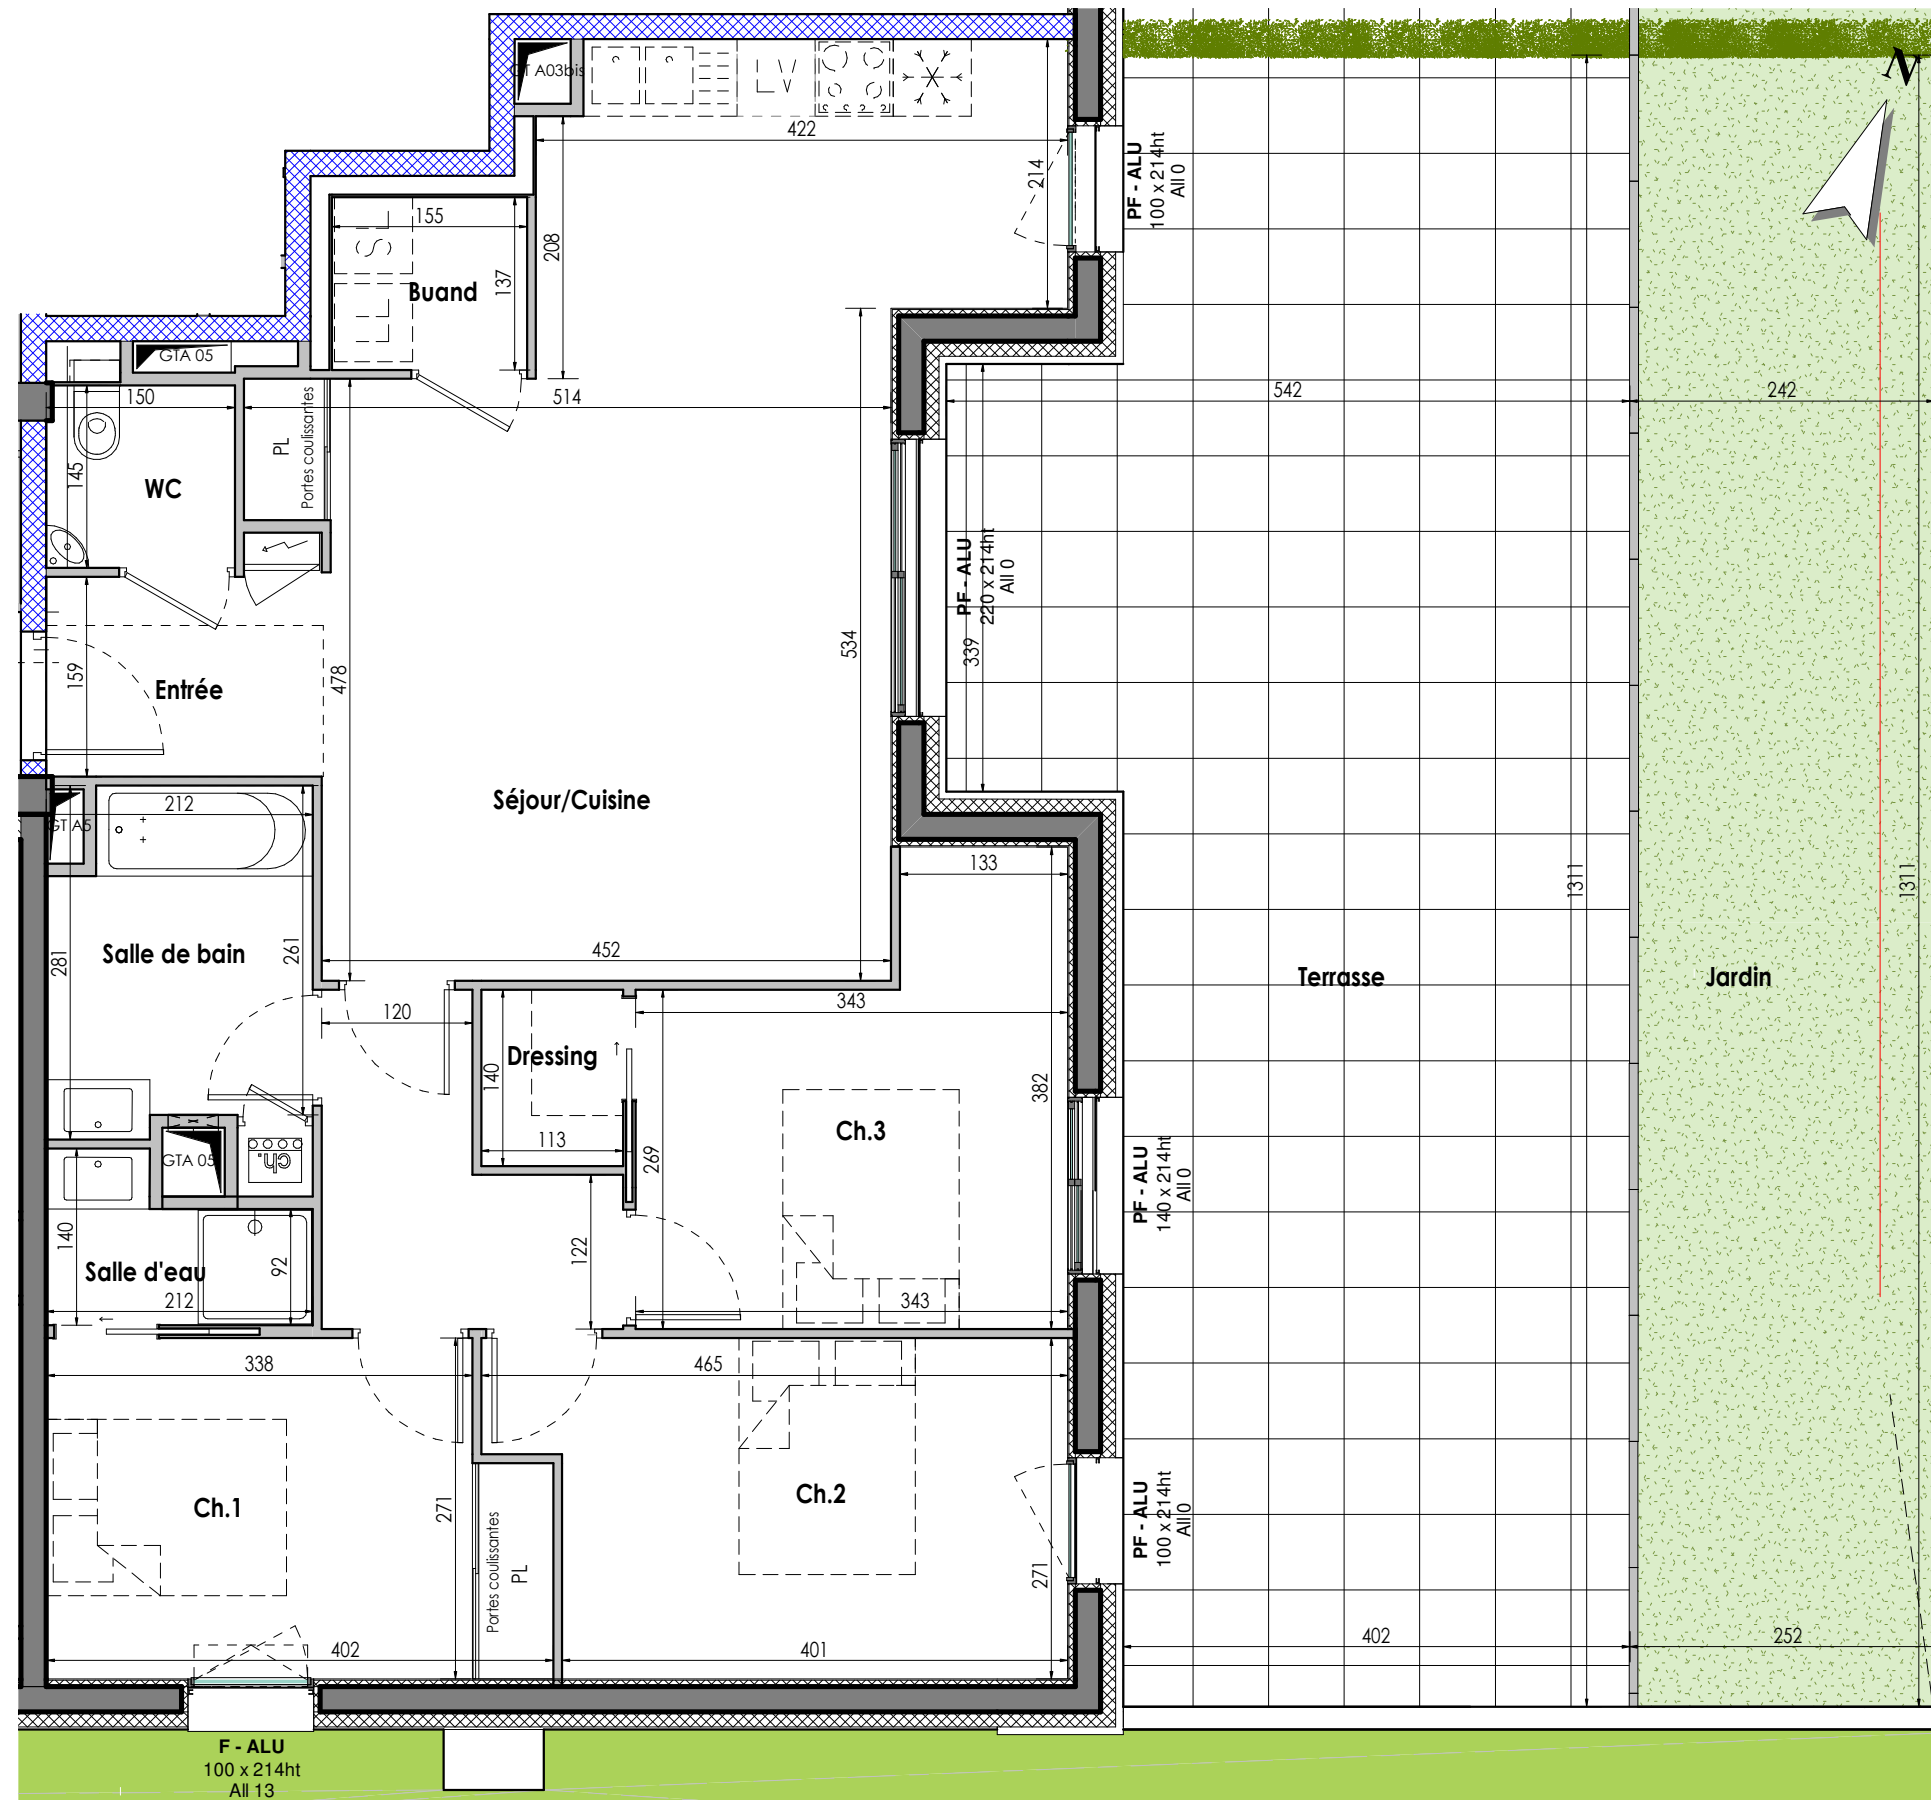

Appartement n° **A004**


T2

Demande :

Version de plan n° :

Logement PMR :

Repérage

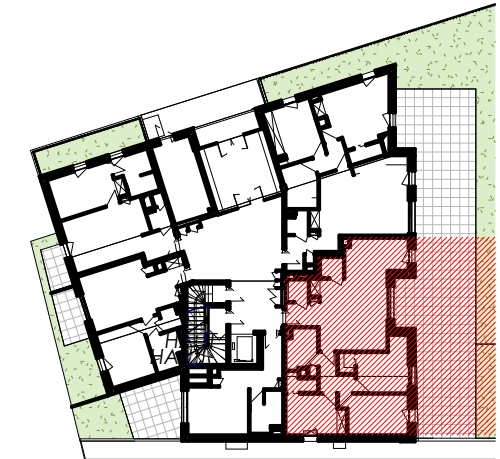

SURFACES HABITABLES A004

Nom	Surface
Séjour/Cuisine	32.54 m ²
Ch.2	11.69 m ²
Ch.3	10.74 m ²
Ch.1	10.50 m ²
Salle de bain	5.80 m ²
Dgt.	4.69 m ²
Entrée	3.75 m ²
Salle d'eau	2.35 m ²
WC	2.34 m ²
Buand	2.12 m ²
Dressing	1.57 m ²
TOTAL	88.10 m²

ANNEXES A004

Nom	Surface
Terrasse	50.13 m ²
Jardin	31.44 m ²
TOTAL	81.57 m²

PLAN DE PRECOMMERCIALISATION



Date : 14/09/2020

Echelle : 1/60

hsp : 2.60 m