


NOTA : Des modifications sont susceptibles d'être apportées sur ce plan en fonction des études techniques et des nécessités techniques de la réalisation de ce programme.  
Les indications portées sur ce plan, cotes, surfaces ainsi que la position des éléments techniques sont indicatives.  
Les retombées, poutres, faux-plafonds, radiateurs ne sont pas systématiquement représentés. Les indications des équipements et implantations ne sont pas contractuelles.

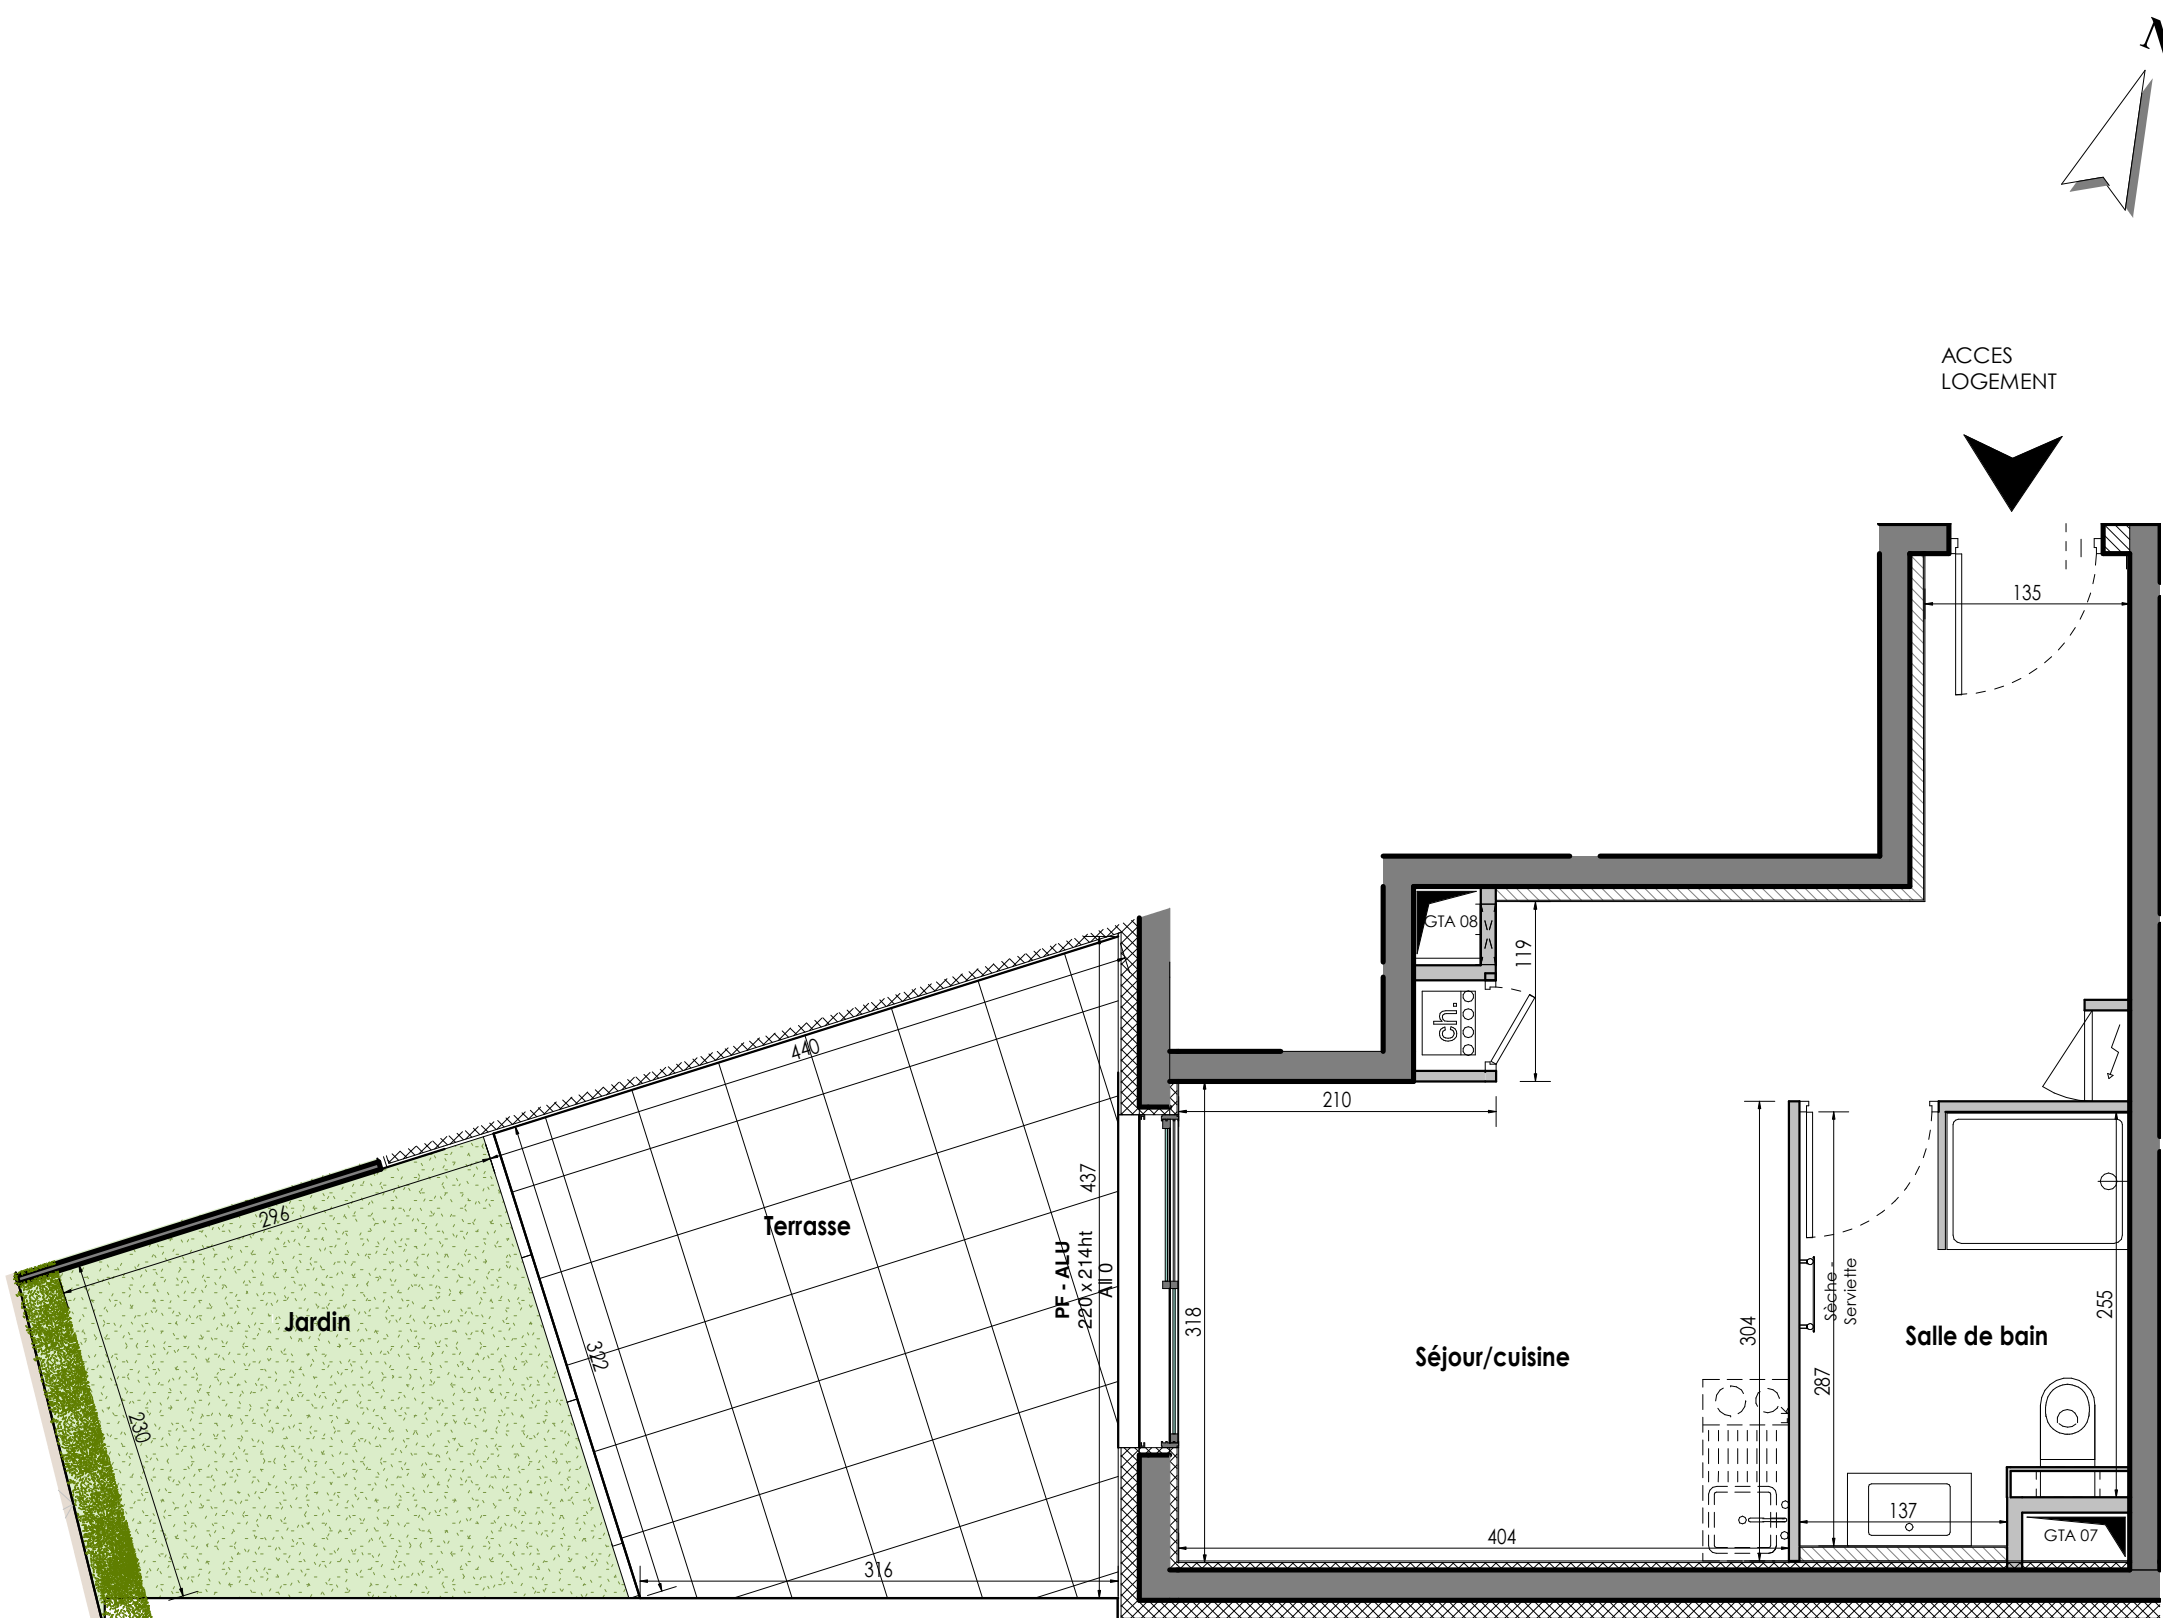

Date : 14/09/2020 Echelle : 1/50 hsp : 2.60 m

VINCI IMMOBILIER

RESIDENCE  
LES ALLÉES  
BLATIN

Avenue F. Roosevelt  
Clermont-Ferrand

Appartement n° A005


T2

Demande :

Version de plan n° :

Logement PMR :

Repérage

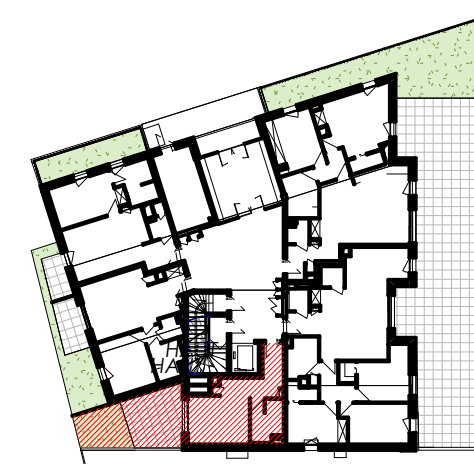

SURFACES HABITABLES A005

Nom	Surface
Séjour/cuisine	21.76 m <sup>2</sup>
Salle de bain	5.96 m <sup>2</sup>
TOTAL	27.72 m <sup>2</sup>

ANNEXES A005

Nom	Surface
Terrasse	13.68 m <sup>2</sup>
Jardin	7.83 m <sup>2</sup>
TOTAL	21.51 m <sup>2</sup>

PLAN DE PRECOMMERCIALISATION

DHA AUVERGNE  
ARCHITECTES URBANISTES