


NOTA : Des modifications sont susceptibles d'être apportées sur ce plan en fonction des études techniques et des nécessités techniques de la réalisation de ce programme.
 Les indications portées sur ce plan, cotes, surfaces ainsi que la position des éléments techniques sont indicatives.
 Les retombées, poutres, faux-plafonds, radiateurs ne sont pas systématiquement représentés. Les indications des équipements et implantations ne sont pas contractuelles.

PF - ALU
 180 x 214ht
 All 0

F - ALU
 OB - 100 x 1.14 mht
 All vitrée : 1.00 m
 All appui : 0.00 m

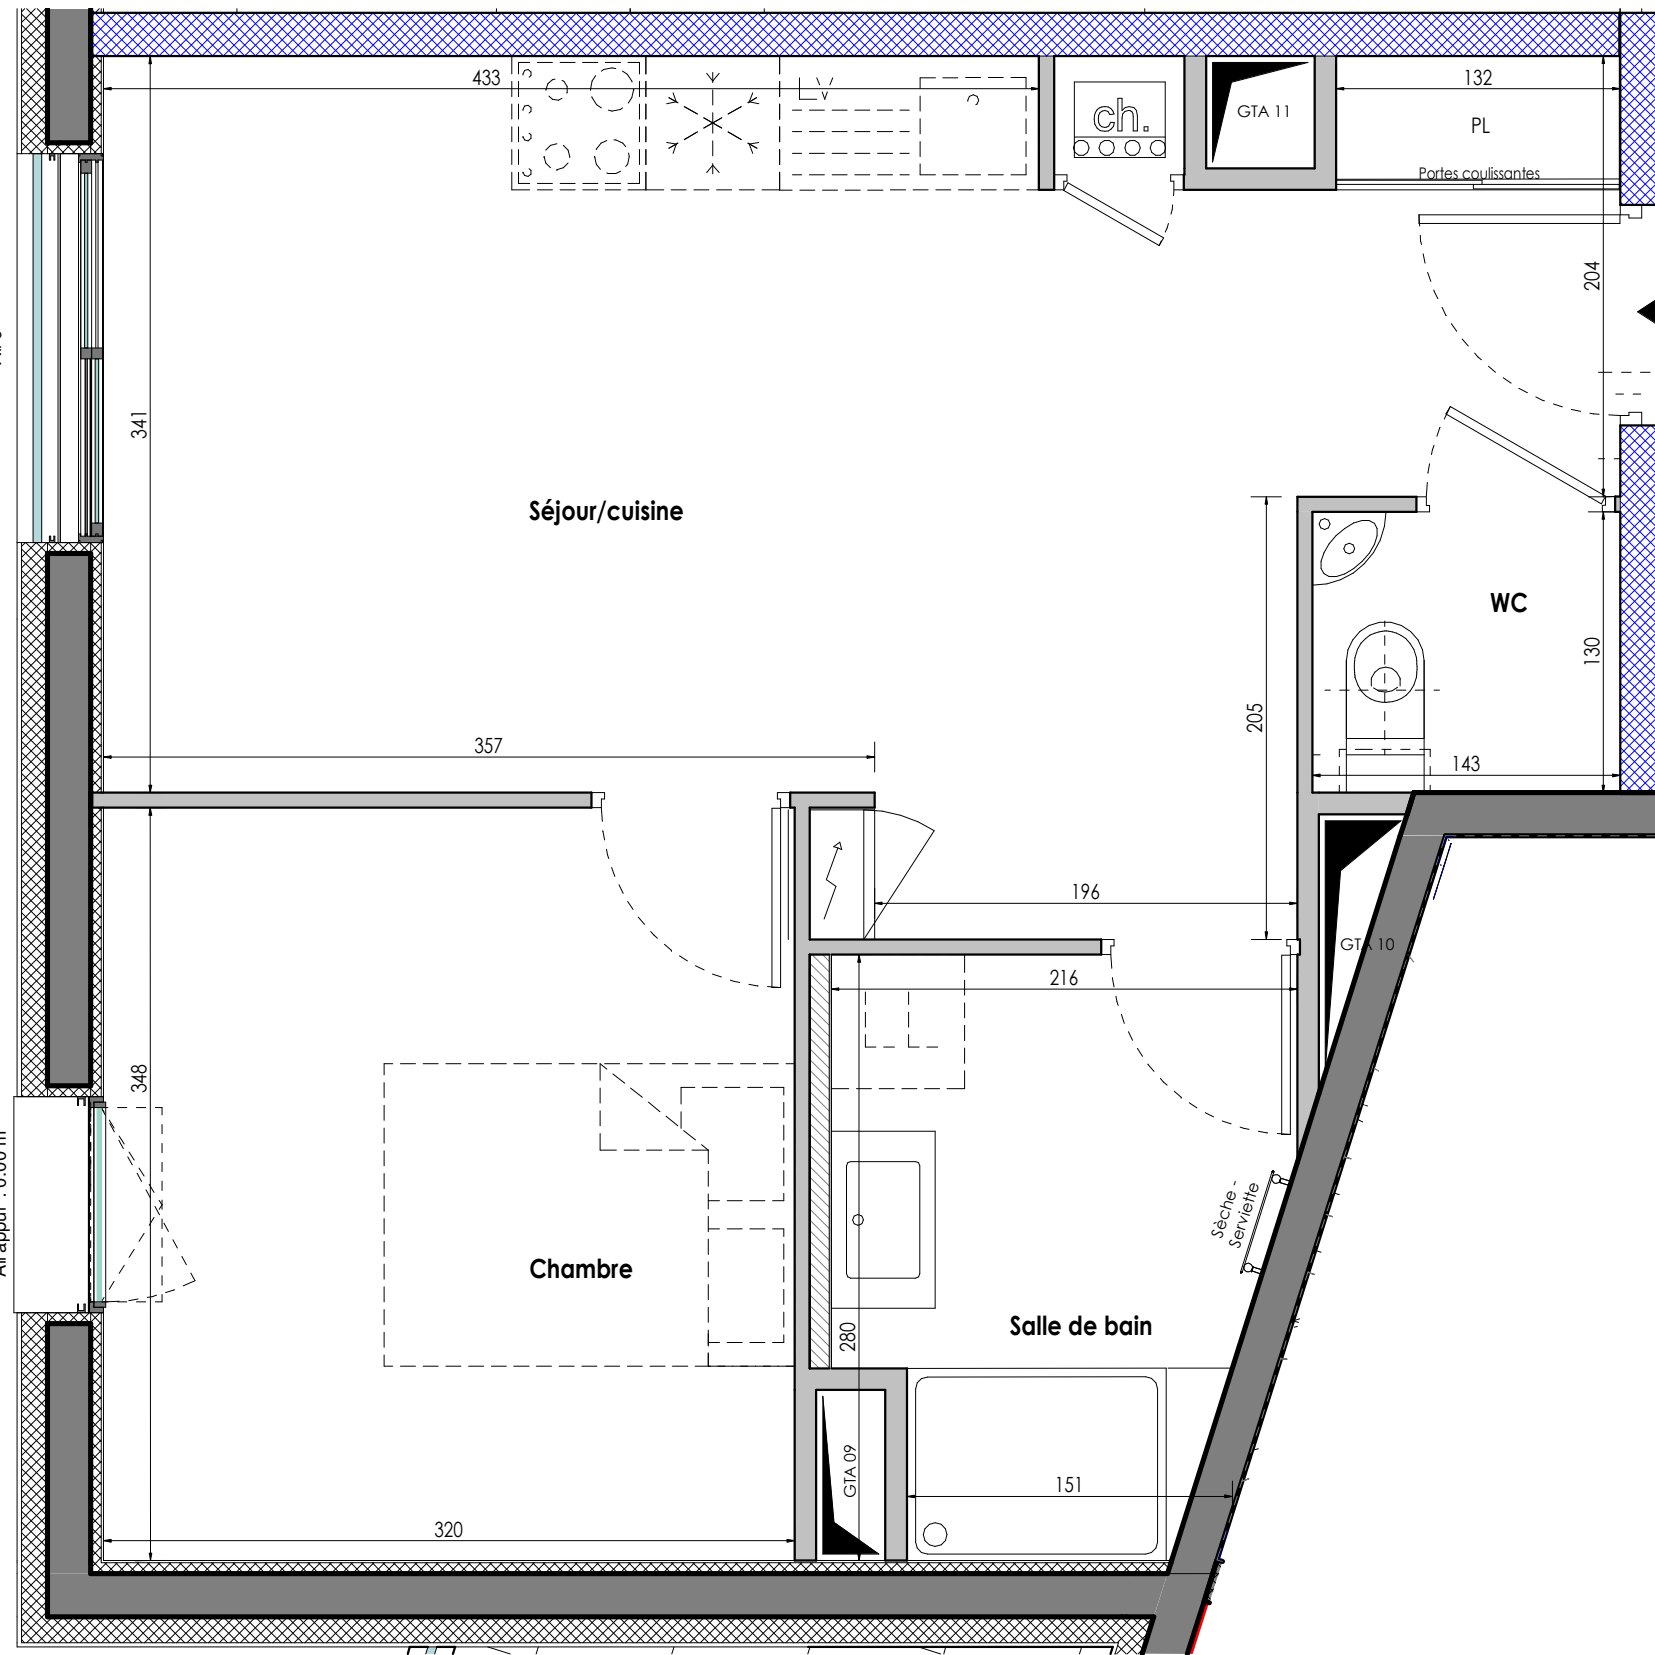

ACCES
 LOGEMENT

VINCI
 IMMOBILIER

RESIDENCE
 LES ALLÉES
 BLATIN

Avenue F. Roosevelt
 Clermont-Ferrand

Appartement n° A101


T2

Demande :

Version de plan n° :

Logement PMR :

Repérage

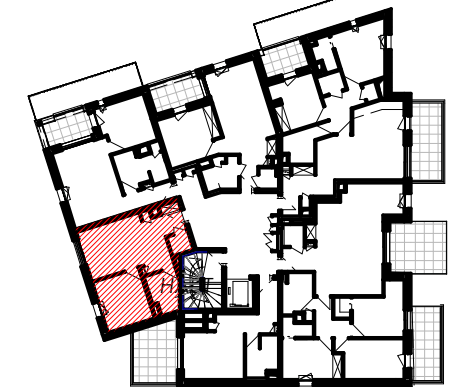

SURFACES HABITABLES A101

Nom	Surface
Séjour/cuisine	22.93 m ²
Chambre	11.17 m ²
Salle de bain	5.18 m ²
WC	1.86 m ²
TOTAL	41.15 m ²

PLAN DE PRECOMMERCIALISATION

DHA
 AUVERGNE
 ARCHITECTES URBANISTES

Date : 14/09/2020

Echelle : 1/35

hsp : 2.60 m