


NOTA : Des modifications sont susceptibles d'être apportées sur ce plan en fonction des études techniques et des nécessités techniques de la réalisation de ce programme.
Les indications portées sur ce plan, cotes, surfaces ainsi que la position des éléments techniques sont indicatives.
Les retombées, poutres, faux-plafonds, radiateurs ne sont pas systématiquement représentés. Les indications des équipements et implantations ne sont pas contractuelles.

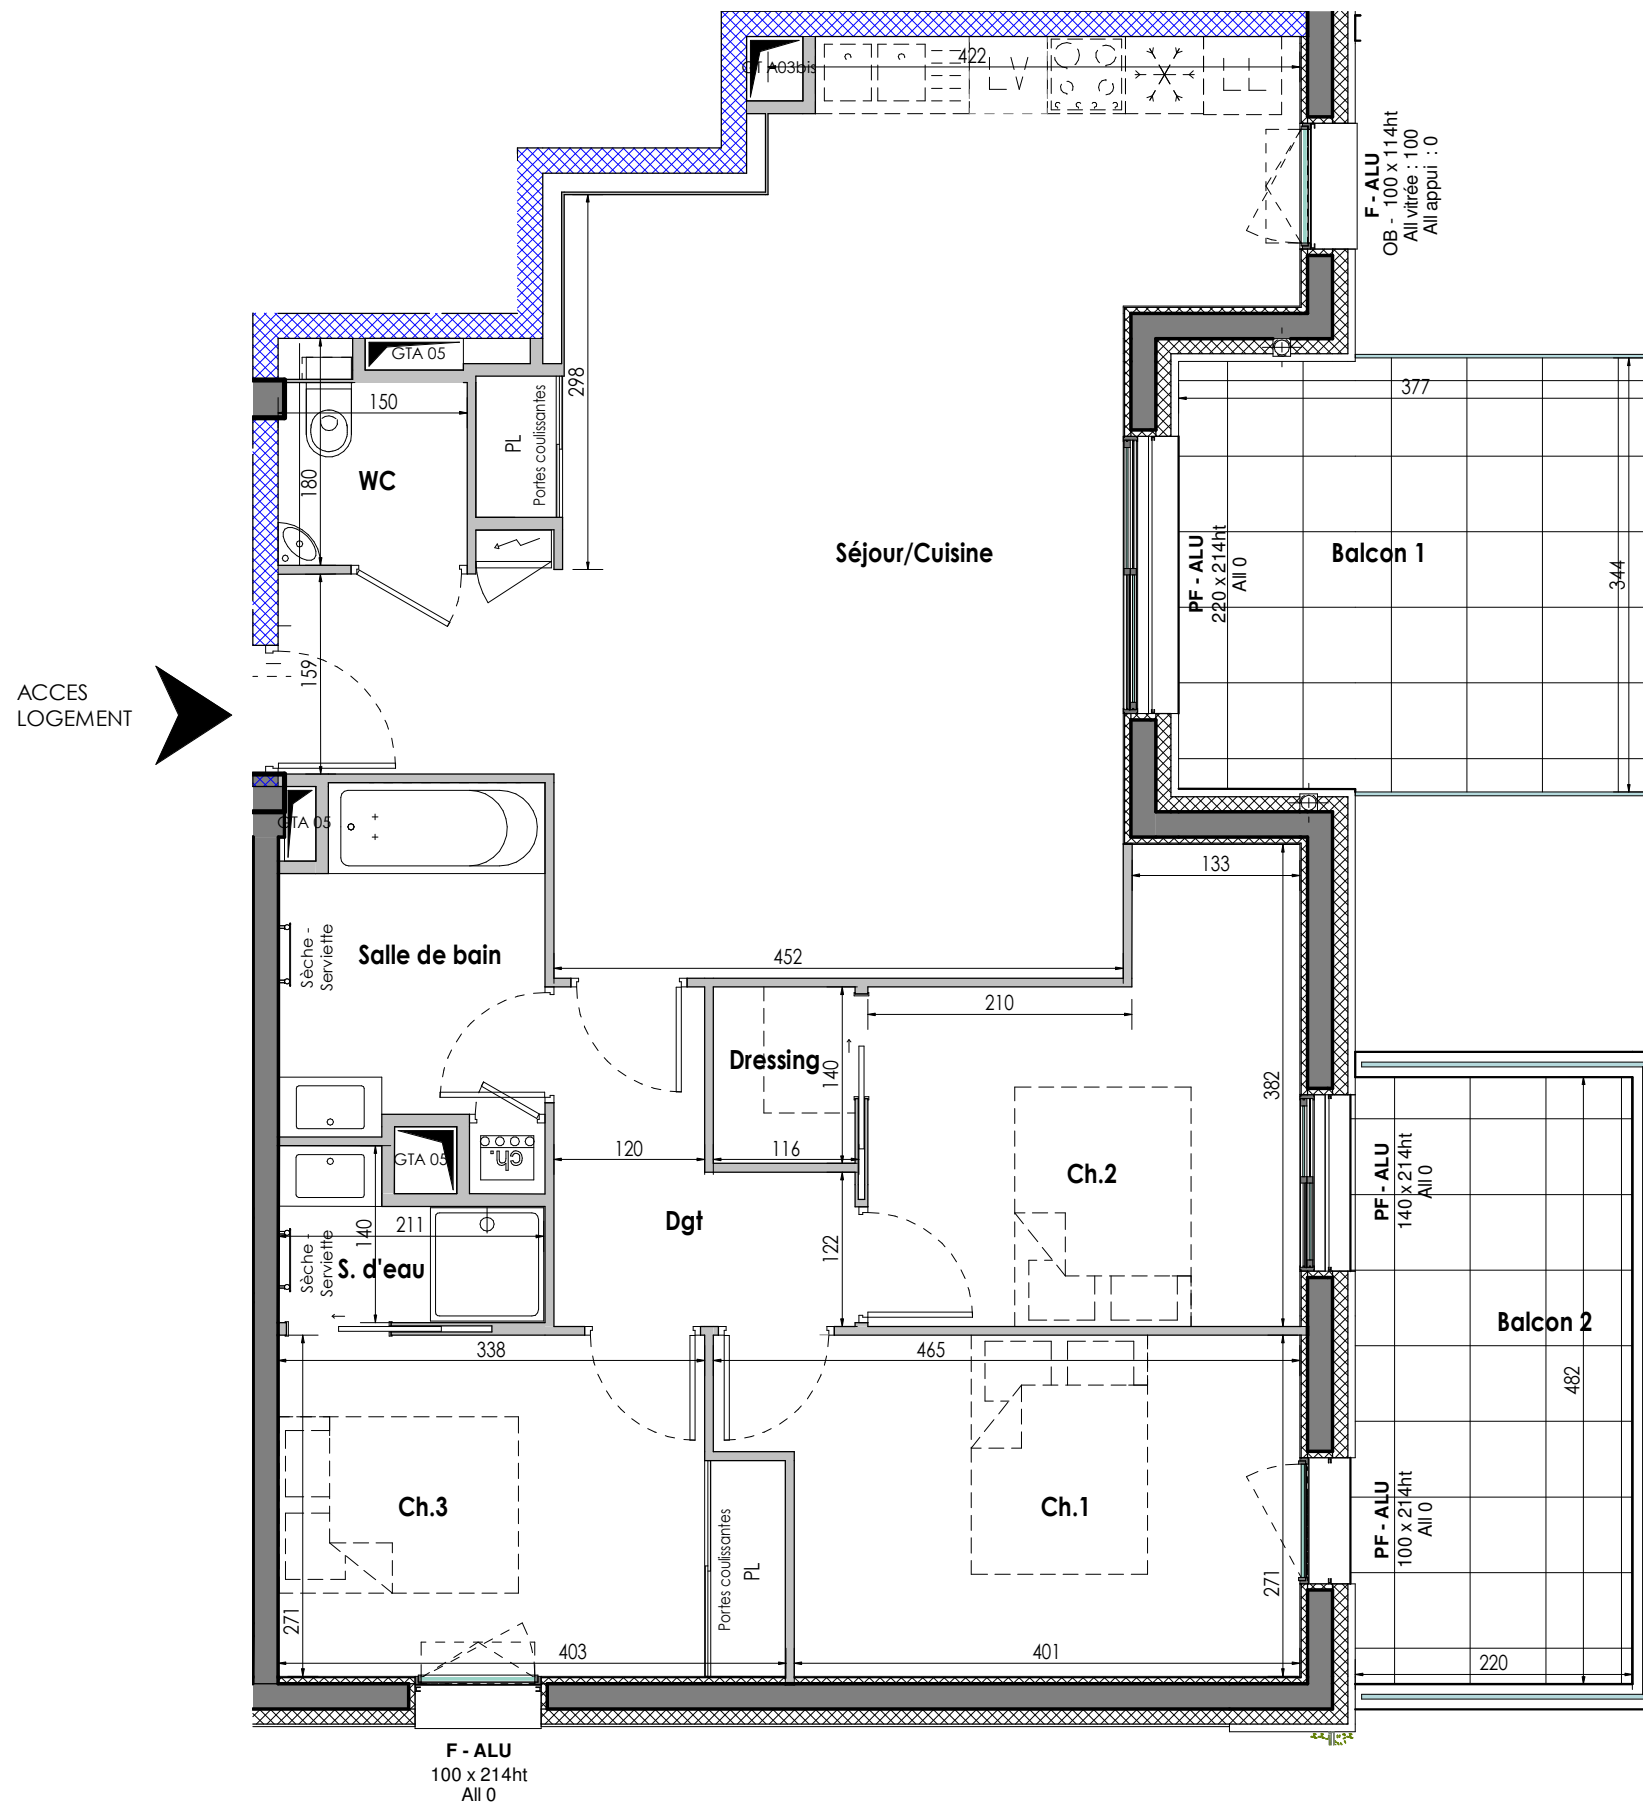

Date : 23/10/2020 Echelle : 1/60 hsp : 2.60 m

Appartement n° A105


T3

Demande :

Version de plan n° :

Logement PMR :

Repérage

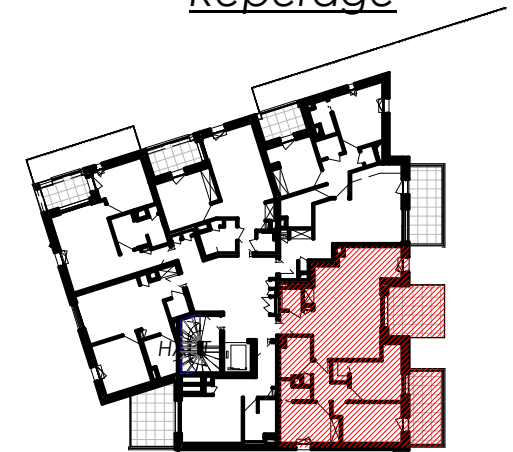

SURFACES HABITABLES A105

Nom	Surface
Séjour/Cuisine	38.64 m ²
Ch.1	11.45 m ²
Ch.2	10.74 m ²
Ch.3	10.26 m ²
Salle de bain	5.81 m ²
Dgt	4.69 m ²
WC	2.37 m ²
S. d'eau	2.35 m ²
Dressing	1.57 m ²
TOTAL	87.88 m ²

ANNEXES A105

Nom	Surface
Balcon 1	12.97 m ²
Balcon 2	10.60 m ²
TOTAL	23.56 m ²

PLAN DE PRECOMMERCIALISATION