

NOTA : Des modifications sont susceptibles d'être apportées sur ce plan en fonction des études techniques et des nécessités techniques de la réalisation de ce programme.
 Les indications portées sur ce plan, cotes, surfaces ainsi que la position des éléments techniques sont indicatives.
 Les retombées, poutres, faux-plafonds, radiateurs ne sont pas systématiquement représentés. Les indications des équipements et implantations ne sont pas contractuelles.

Appartement n° A202


T2

Demande :

Version de plan n° :

Logement PMR :

Repérage

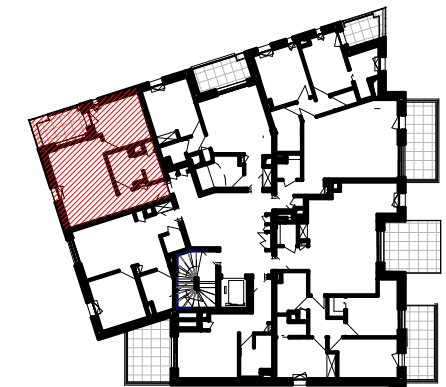


SURFACES HABITABLES A202

Nom	Surface
Séjour/cuisine	23.52 m ²
Chambre	10.66 m ²
Salle de bain	7.39 m ²
Buand.	0.51 m ²
TOTAL	42.07 m ²

ANNEXES A202

Nom	Surface
Loggia	5.55 m ²
TOTAL	5.55 m ²

PLAN DE PRECOMMERCIALISATION

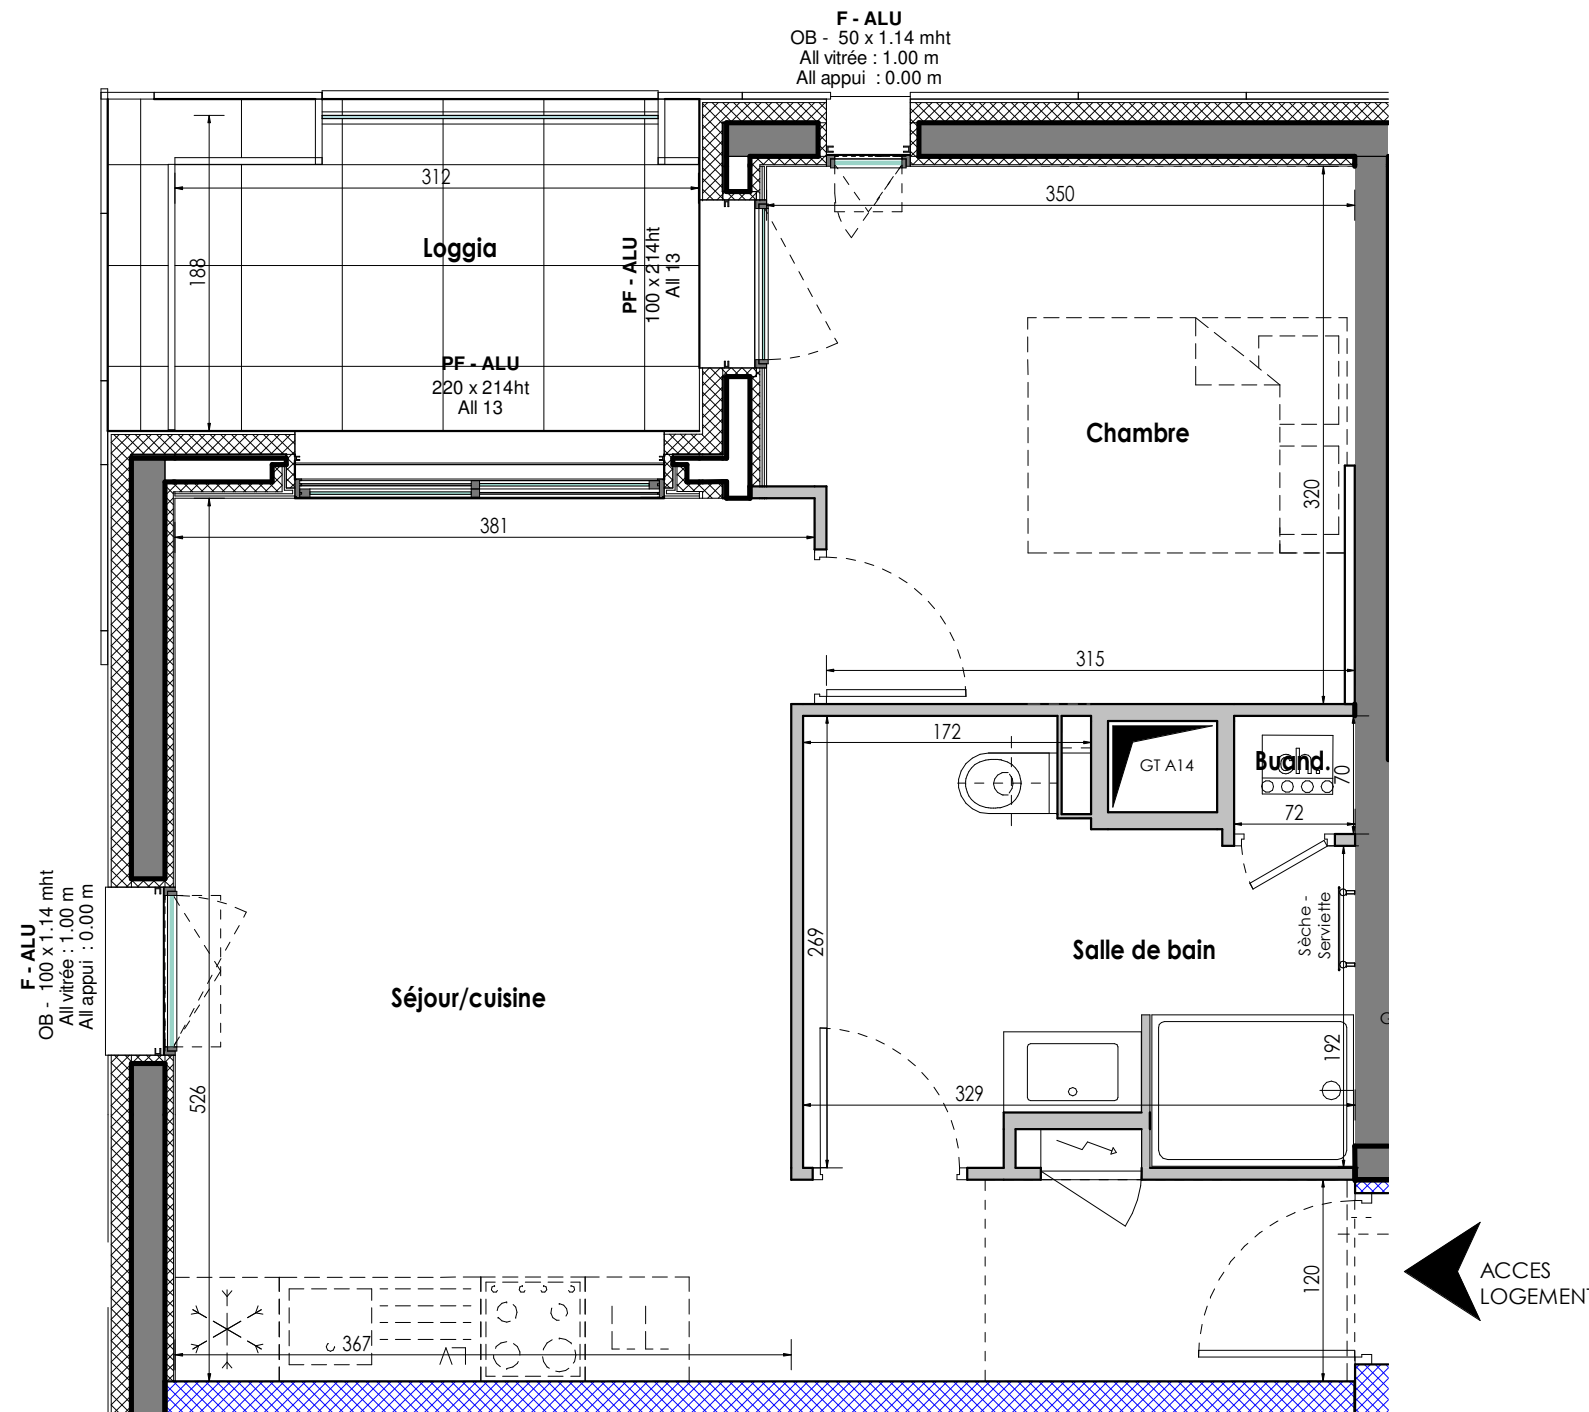

Date : 14/09/2020 Echelle : 1/45 hsp : 2.60 m