

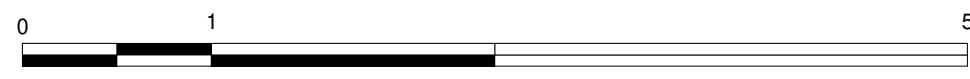


NOTA : Des modifications sont susceptibles d'être apportées sur ce plan en fonction des études techniques et des nécessités techniques de la réalisation de ce programme.
 Les indications portées sur ce plan, cotes, surfaces ainsi que la position des éléments techniques sont indicatives.
 Les retombées, poutres, faux-plafonds, radiateurs ne sont pas systématiquement représentés. Les indications des équipements et implantations ne sont pas contractuelles.

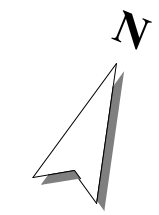

Date : 14/09/2020 Echelle : 1/40 hsp : 2.60 m

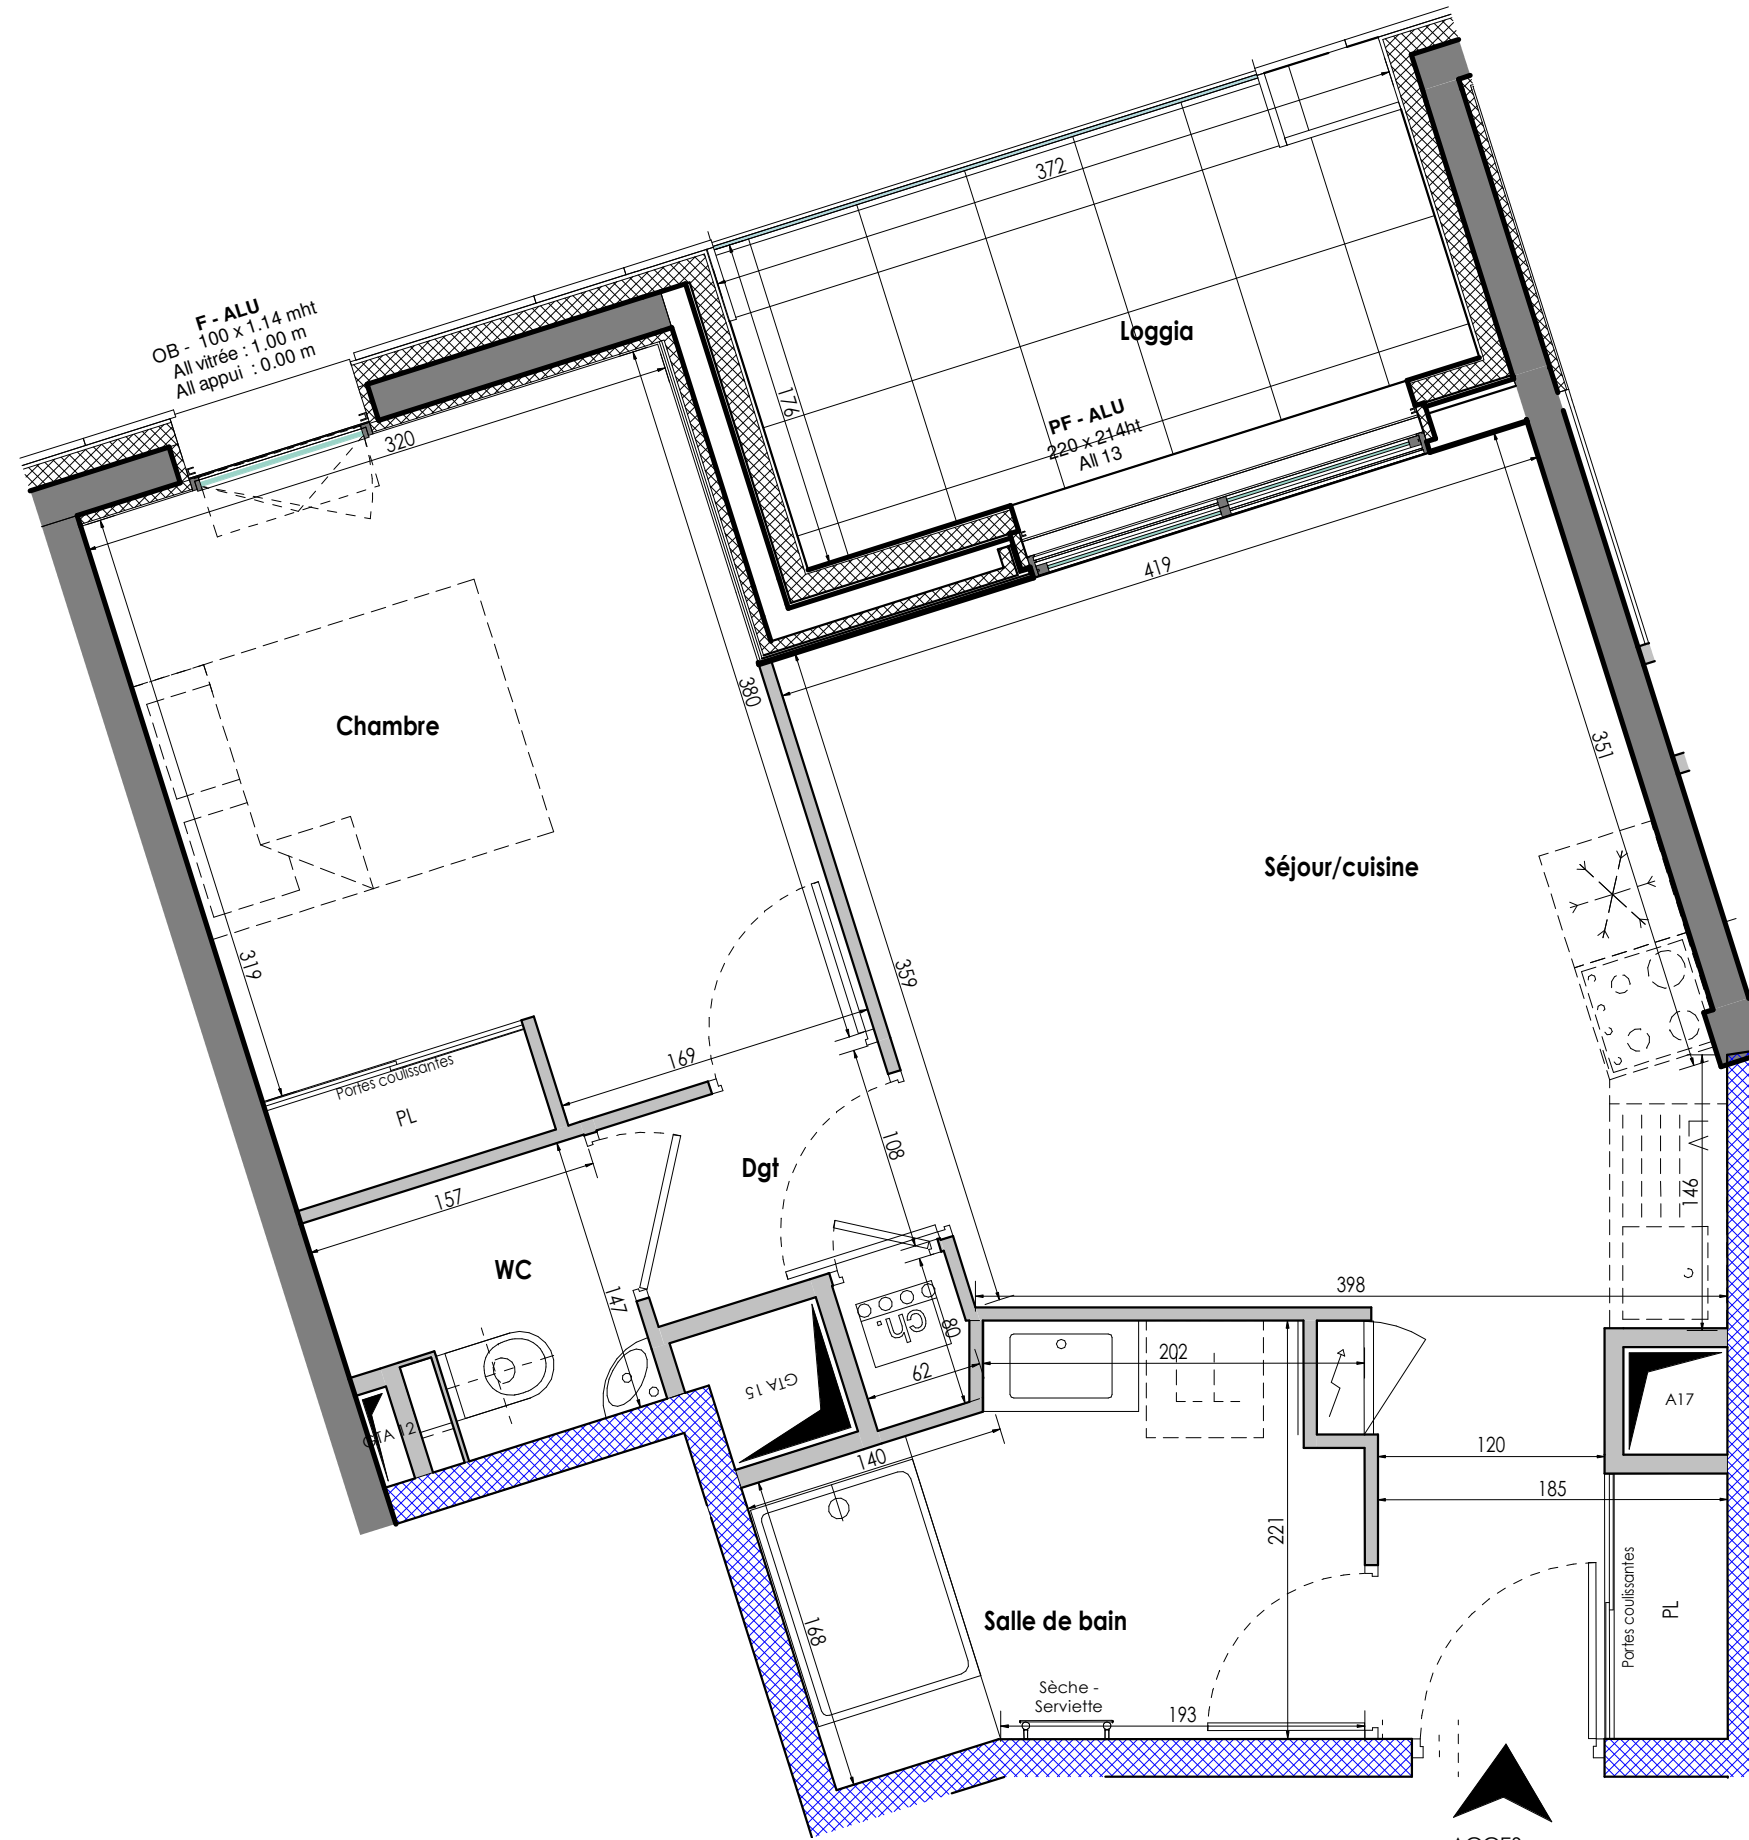

RESIDENCE
 LES ALLÉES
 BLATIN

Avenue F. Roosevelt
 Clermont-Ferrand

Appartement n° A203


T2

Demande :

Version de plan n° :

Logement PMR :

Repérage

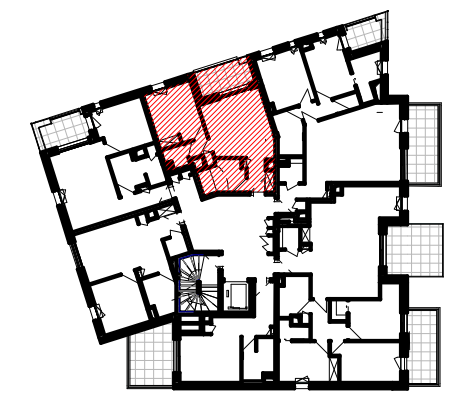

SURFACES HABITABLES A203

Nom	Surface
Séjour/cuisine	21.47 m ²
Chambre	12.12 m ²
Salle de bain	6.09 m ²
Dgt	2.22 m ²
WC	2.14 m ²
TOTAL	44.04 m²

ANNEXES A203

Nom	Surface
Loggia	6.28 m ²
TOTAL	6.28 m²

PLAN DE PRECOMMERCIALISATION

