


NOTA : Des modifications sont susceptibles d'être apportées sur ce plan en fonction des études techniques et des nécessités techniques de la réalisation de ce programme.
Les indications portées sur ce plan, cotes, surfaces ainsi que la position des éléments techniques sont indicatives.
Les retombées, poutres, faux-plafonds, radiateurs ne sont pas systématiquement représentés. Les indications des équipements et implantations ne sont pas contractuelles.

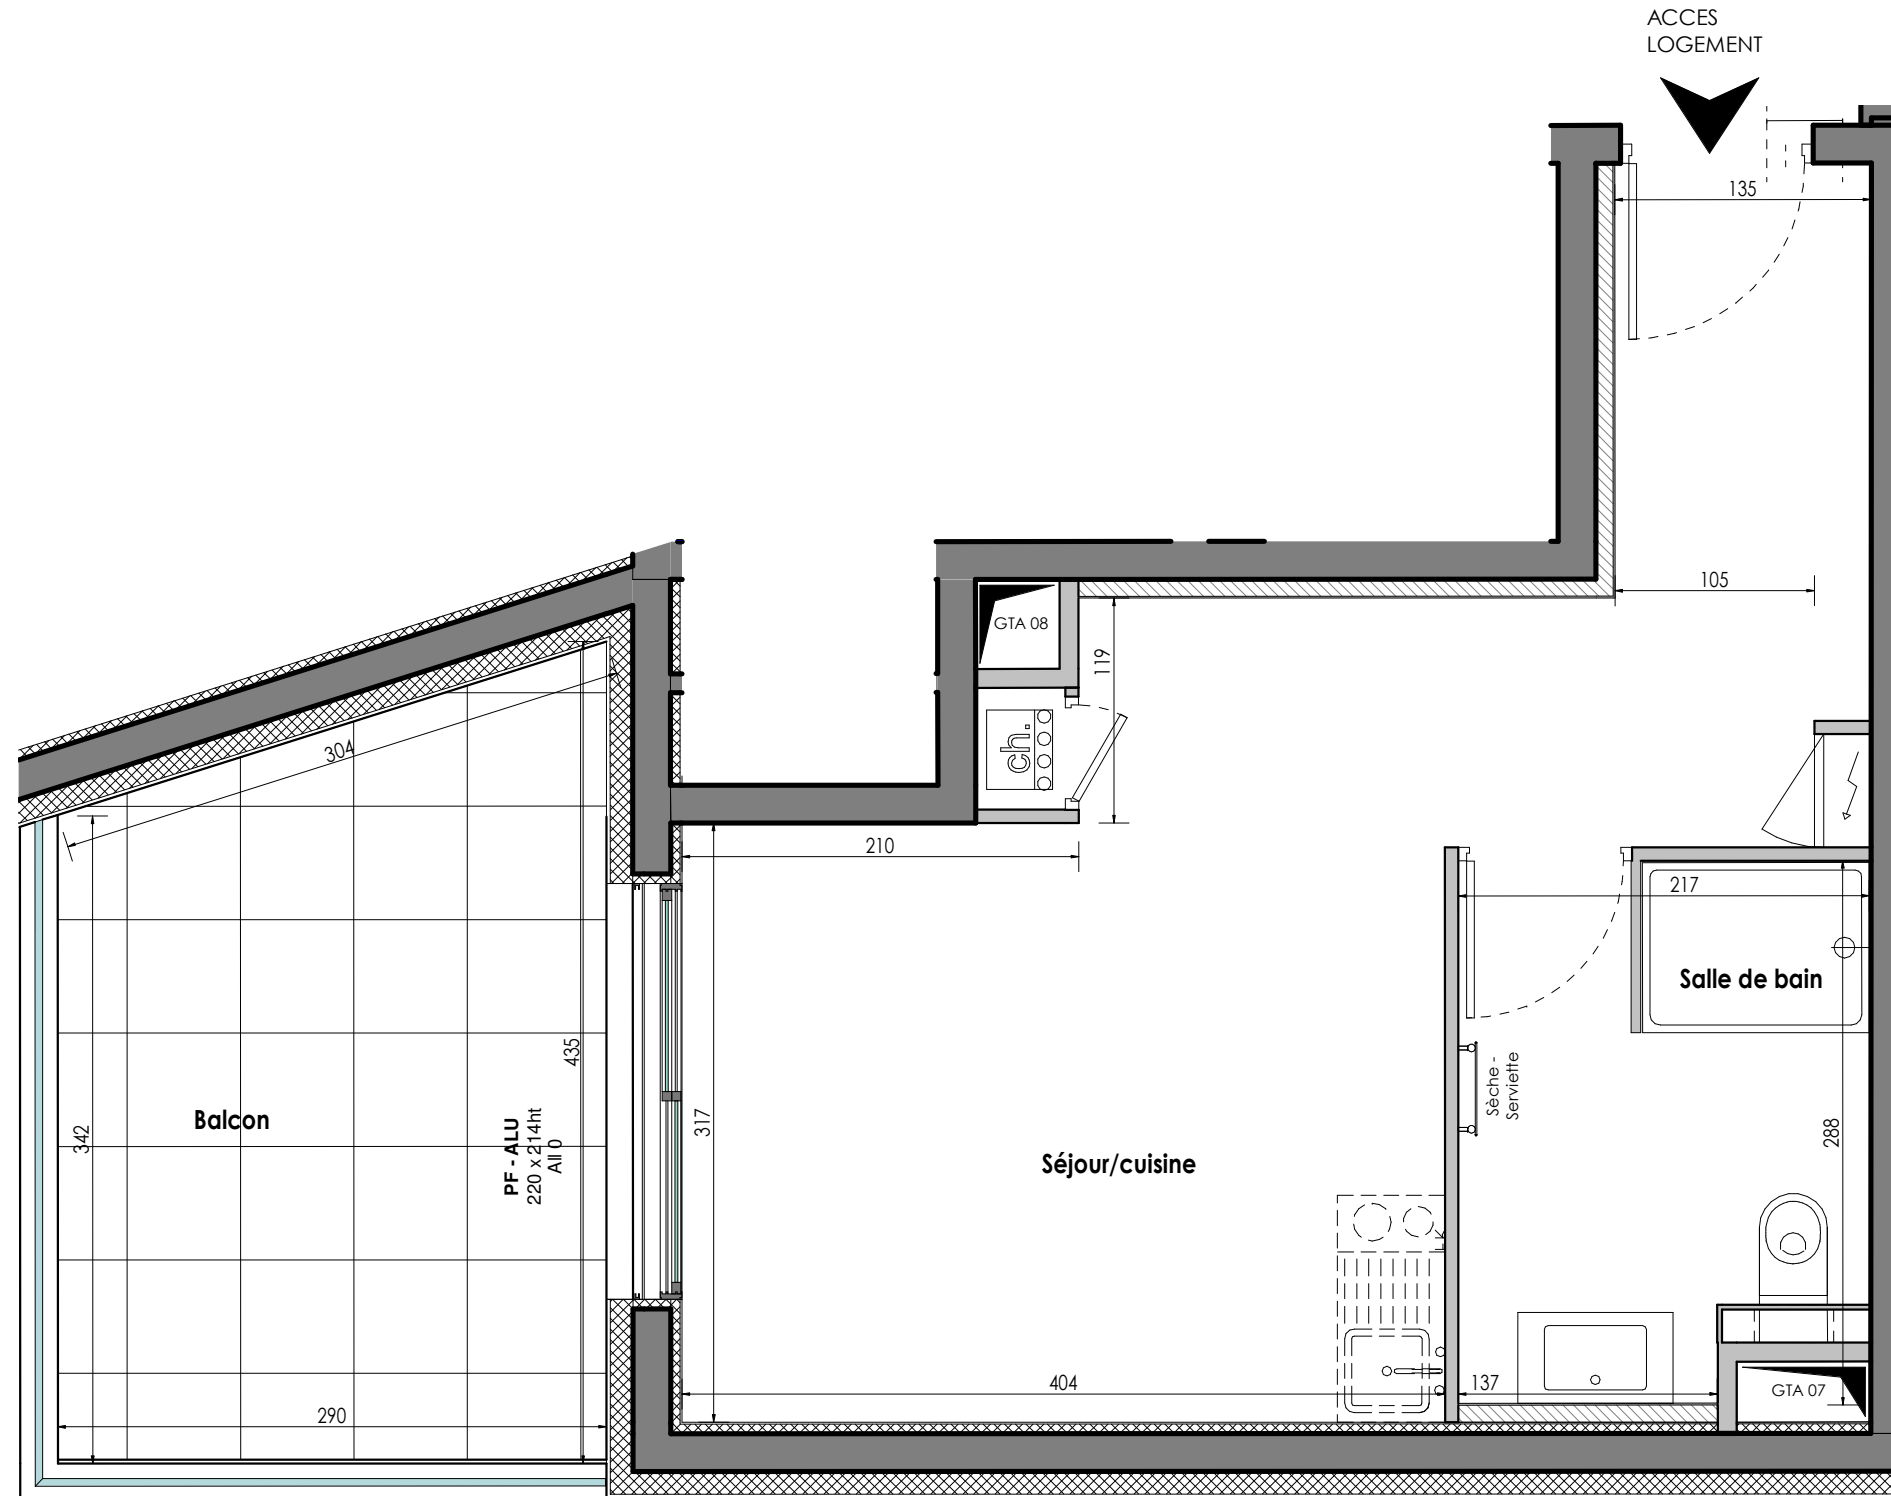

Appartement n° A206


T1

Demande :

Version de plan n° :

Logement PMR :

Repérage

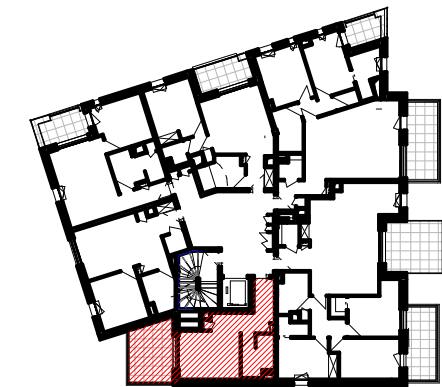

SURFACES HABITABLES A206

Nom	Surface
Séjour/cuisine	21.35 m ²
Salle de bain	5.96 m ²
TOTAL	27.32 m ²

ANNEXES A206

Nom	Surface
Balcon	11.29 m ²
TOTAL	11.29 m ²

PLAN DE PRECOMMERCIALISATION