
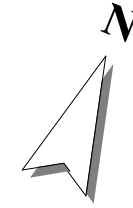


NOTA : Des modifications sont susceptibles d'être apportées sur ce plan en fonction des études techniques et des nécessités techniques de la réalisation de ce programme.
Les indications portées sur ce plan, cotes, surfaces ainsi que la position des éléments techniques sont indicatives.
Les retombées, poutres, faux-plafonds, radiateurs ne sont pas systématiquement représentés. Les indications des équipements et implantations ne sont pas contractuelles.

ACCES
LOGEMENT

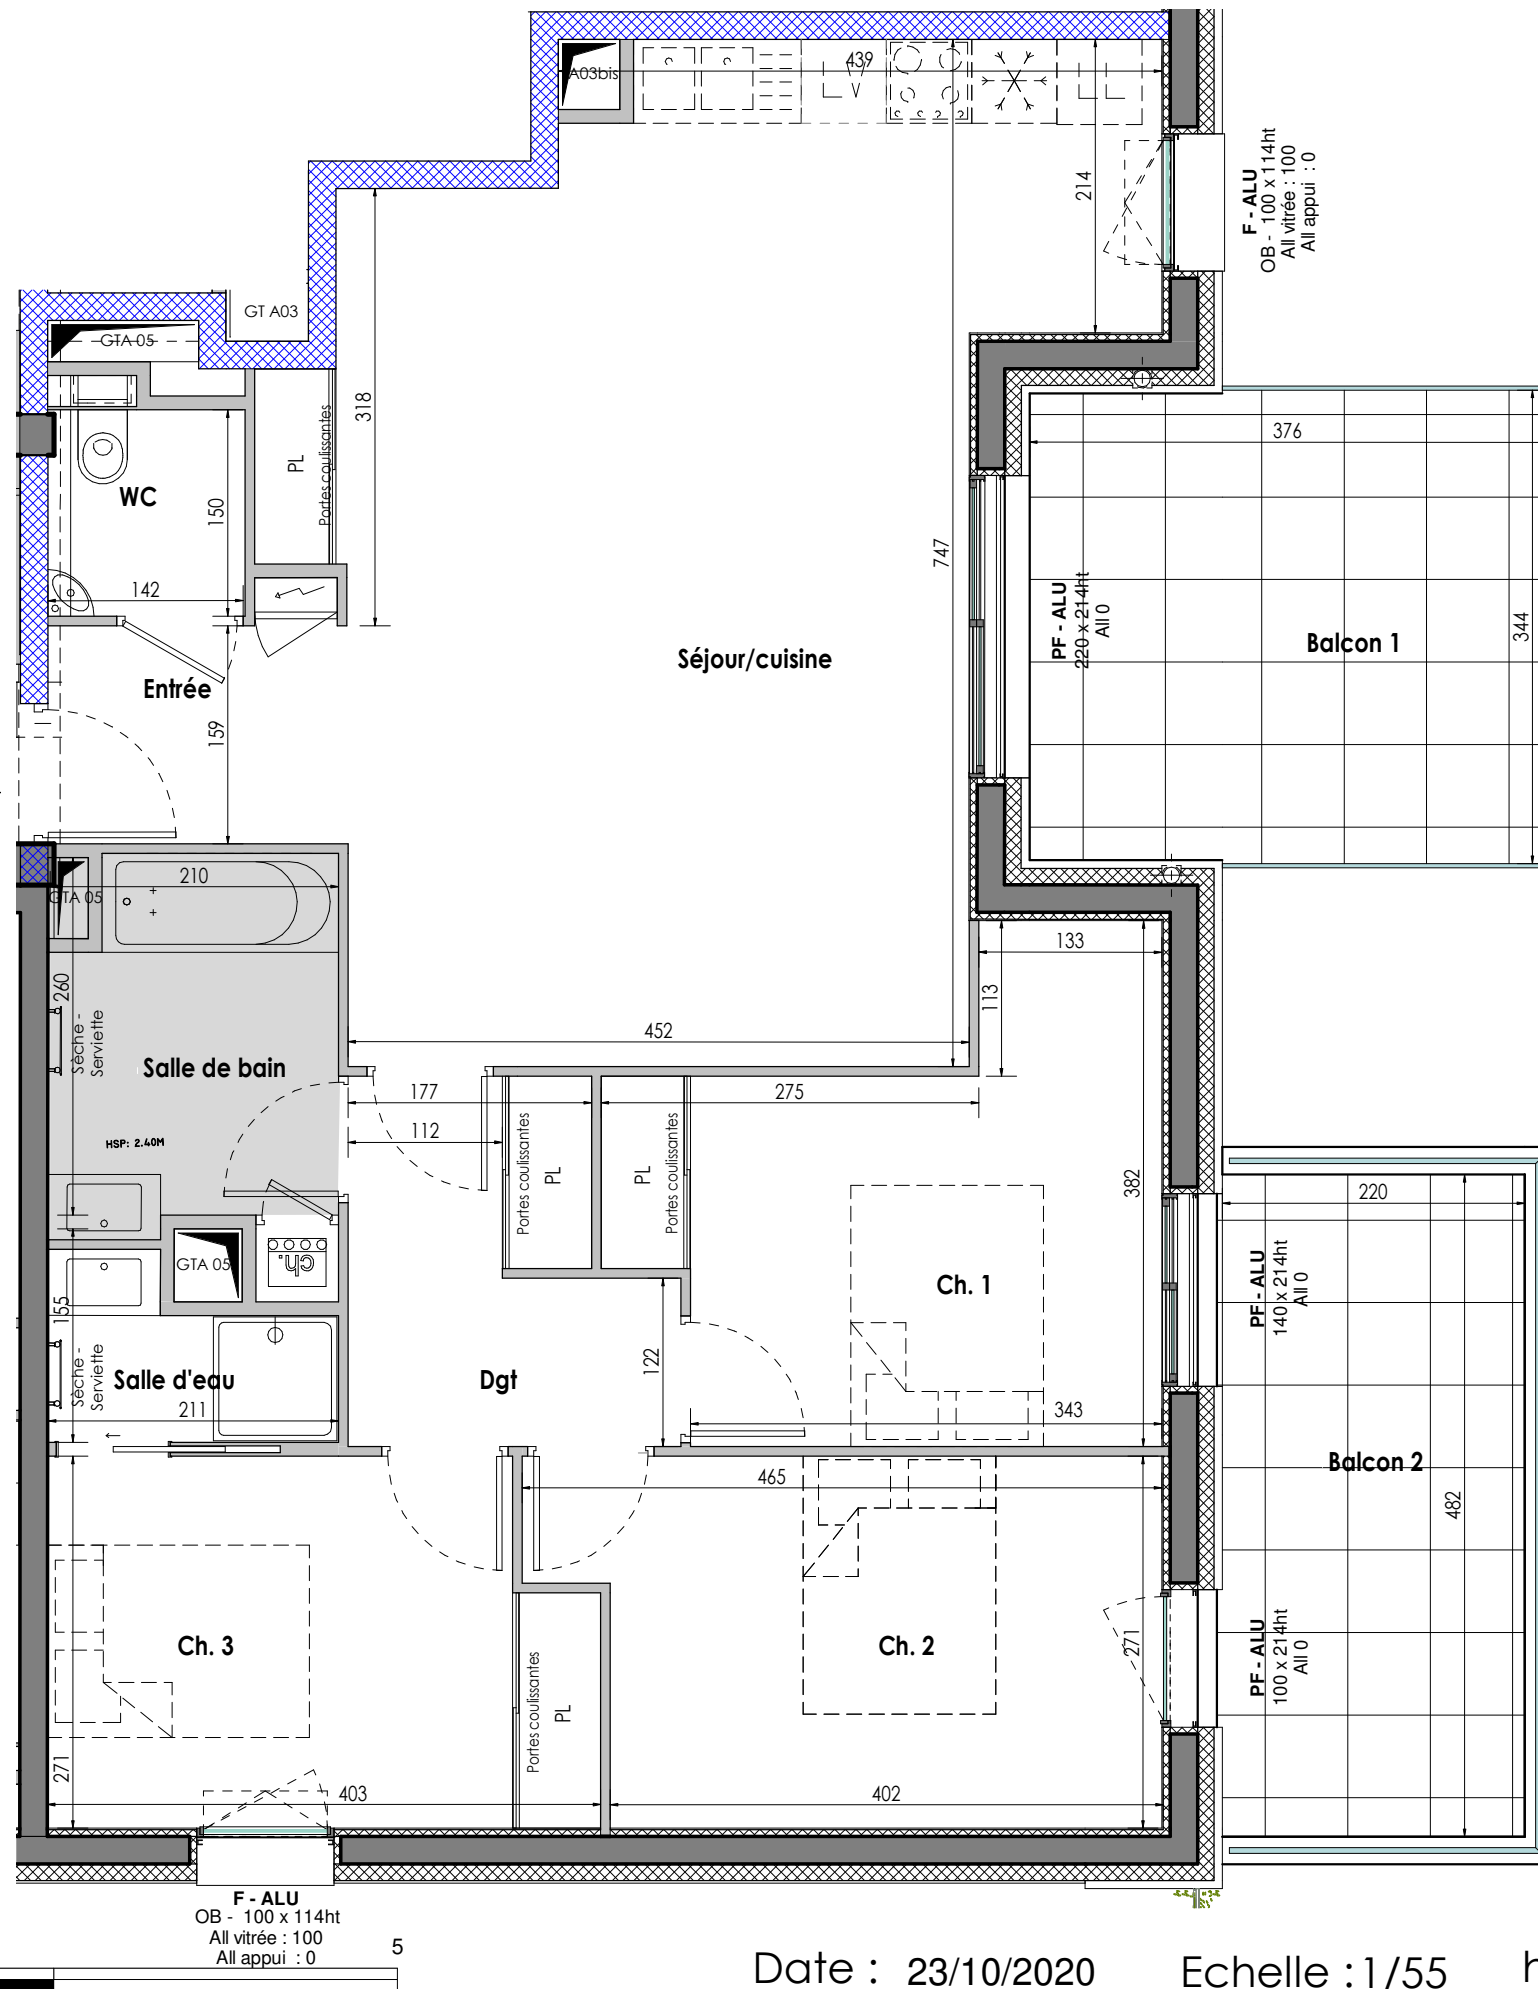

VINCI
IMMOBILIER

RESIDENCE
LES ALLÉES
BLATIN

Avenue F. Roosevelt
Clermont-Ferrand

Appartement n° **A304**


T4

Demande :

Version de plan n° :

Logement PMR :

Repérage

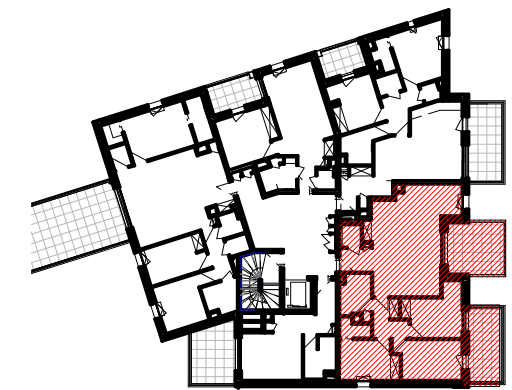

SURFACES HABITABLES A304

Nom	Surface
Séjour/cuisine	35.97 m ²
Ch. 2	11.45 m ²
Ch. 1	10.89 m ²
Ch. 3	10.26 m ²
Salle de bain	5.80 m ²
Dgt	5.52 m ²
Entrée	3.55 m ²
Salle d'eau	2.35 m ²
WC	2.32 m ²
TOTAL	88.11 m²

ANNEXES A304

Nom	Surface
Balcon 1	12.99 m ²
Balcon 2	10.60 m ²
TOTAL	23.59 m²

PLAN DE PRECOMMERCIALISATION



F - ALU
OB - 100 x 114ht
All vitrée : 100
All appui : 0

Date : 23/10/2020

Echelle : 1/55

hsp : 2.60 m

DHA
AUVERGNE
ARCHITECTES URBANISTES