


NOTA : Des modifications sont susceptibles d'être apportées sur ce plan en fonction des études techniques et des nécessités techniques de la réalisation de ce programme.  
Les indications portées sur ce plan, cotes, surfaces ainsi que la position des éléments techniques sont indicatives.  
Les retombées, poutres, faux-plafonds, radiateurs ne sont pas systématiquement représentés. Les indications des équipements et implantations ne sont pas contractuelles.

F - ALU  
OB - 100 x 1.14 mht  
All vitrée : 1.00 m  
All appui : 0.00 m

F - ALU  
OB - 50 x 1.14 mht  
All vitrée : 1.00 m  
All appui : 0.00 m

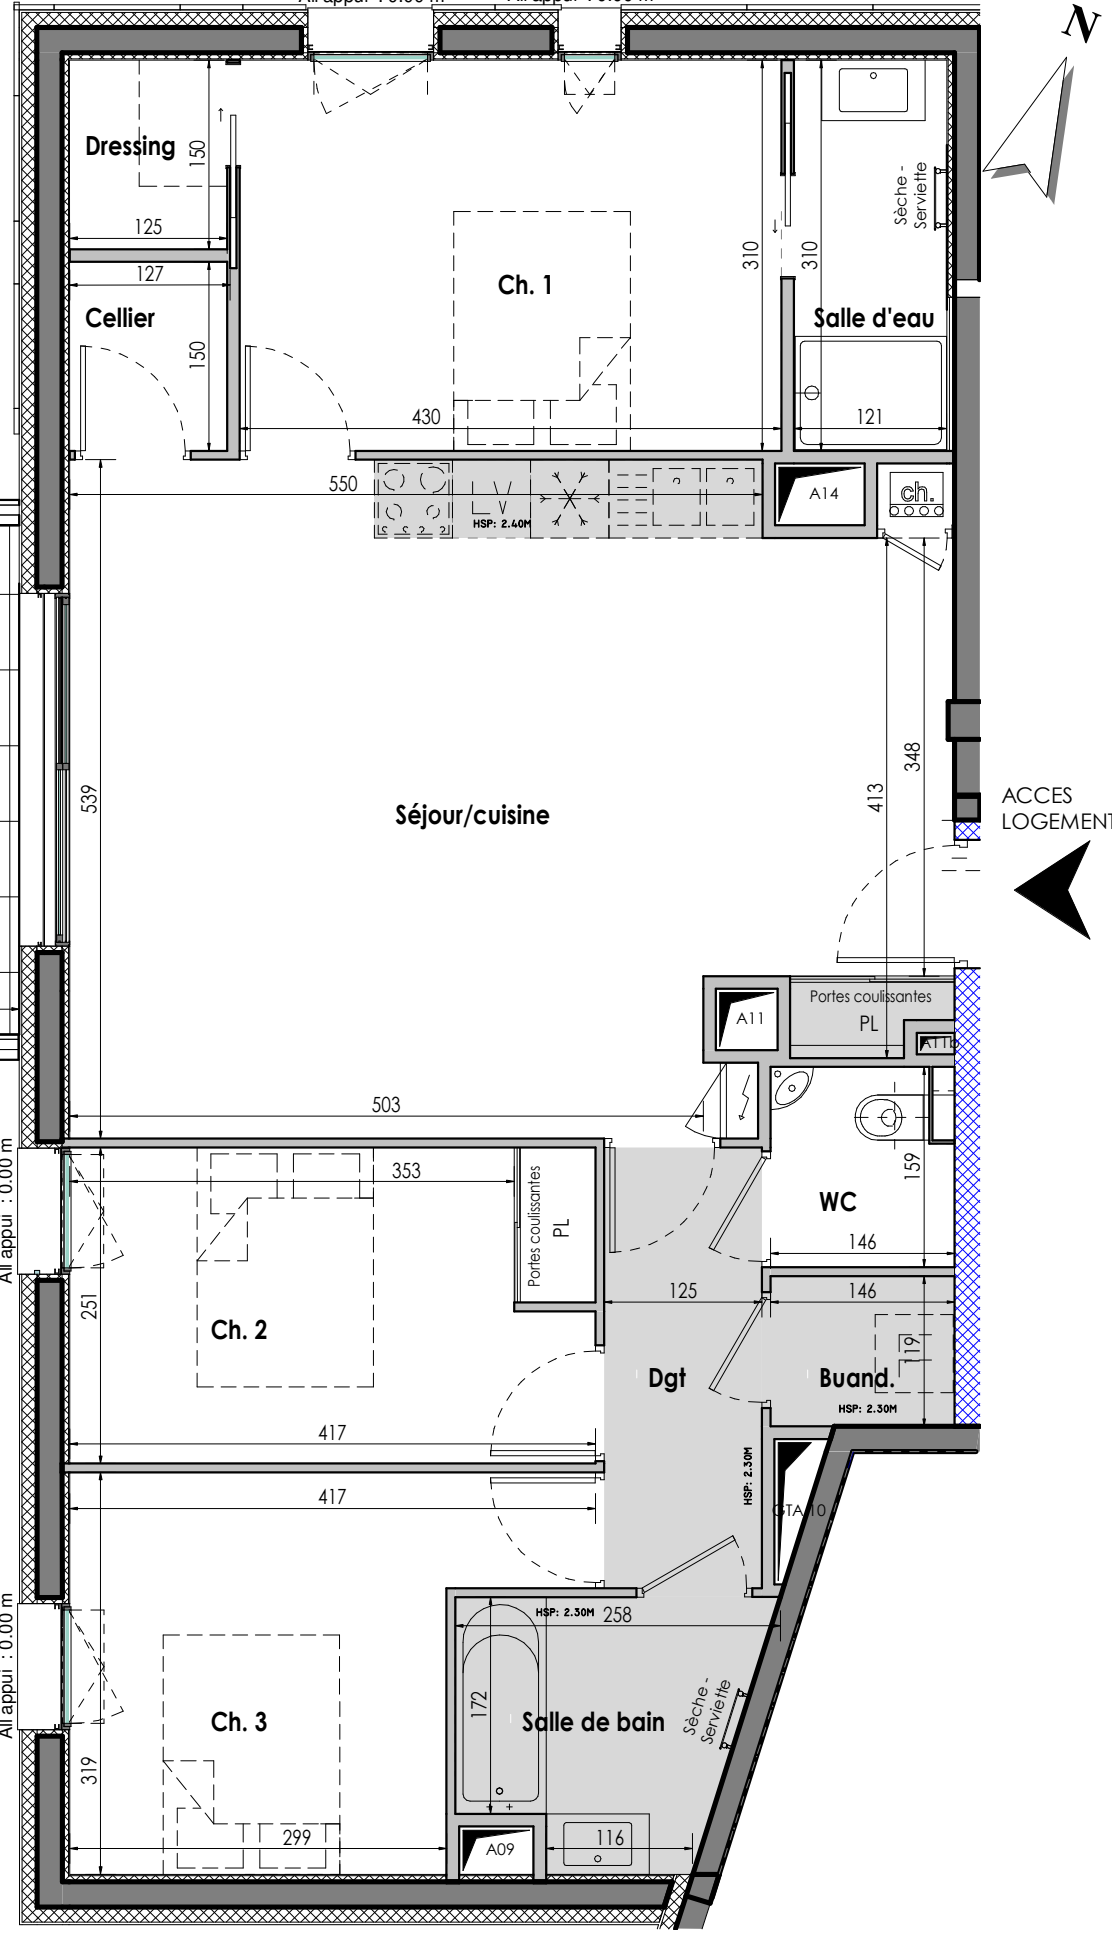

Date : 14/09/2020 Echelle : 1/60 hsp : 2.60 m



RESIDENCE  
LES ALLÉES  
BLATIN

Avenue F. Roosevelt  
Clermont-Ferrand

## Appartement n° A501


T4

Demande :

Version de plan n° :

Logement PMR :

### Repérage

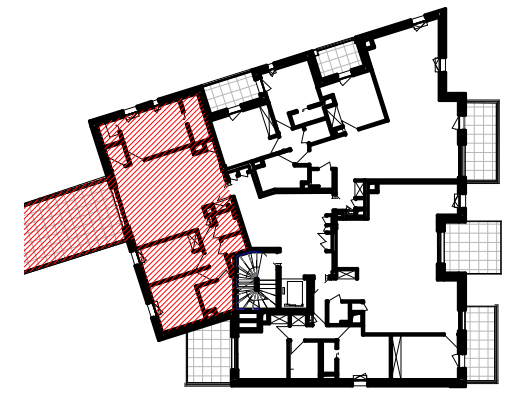

### SURFACES HABITABLES A501

Nom	Surface
Séjour/cuisine	35.50 m <sup>2</sup>
Ch. 1	13.33 m <sup>2</sup>
Ch. 3	10.63 m <sup>2</sup>
Ch. 2	10.42 m <sup>2</sup>
Salle de bain	4.57 m <sup>2</sup>
Dgt	4.37 m <sup>2</sup>
Salle d'eau	3.76 m <sup>2</sup>
WC	2.32 m <sup>2</sup>
Dressing	1.87 m <sup>2</sup>
Cellier	1.87 m <sup>2</sup>
Buand.	1.74 m <sup>2</sup>
<b>TOTAL</b>	<b>90.39 m<sup>2</sup></b>

### ANNEXES A501

Nom	Surface
Terrasse	30.10 m <sup>2</sup>
<b>TOTAL</b>	<b>30.10 m<sup>2</sup></b>

## PLAN DE PRECOMMERCIALISATION

