


NOTA : Des modifications sont susceptibles d'être apportées sur ce plan en fonction des études techniques et des nécessités techniques de la réalisation de ce programme.
Les indications portées sur ce plan, cotes, surfaces ainsi que la position des éléments techniques sont indicatives.
Les retombées, poutres, faux-plafonds, radiateurs ne sont pas systématiquement représentés. Les indications des équipements et implantations ne sont pas contractuelles.

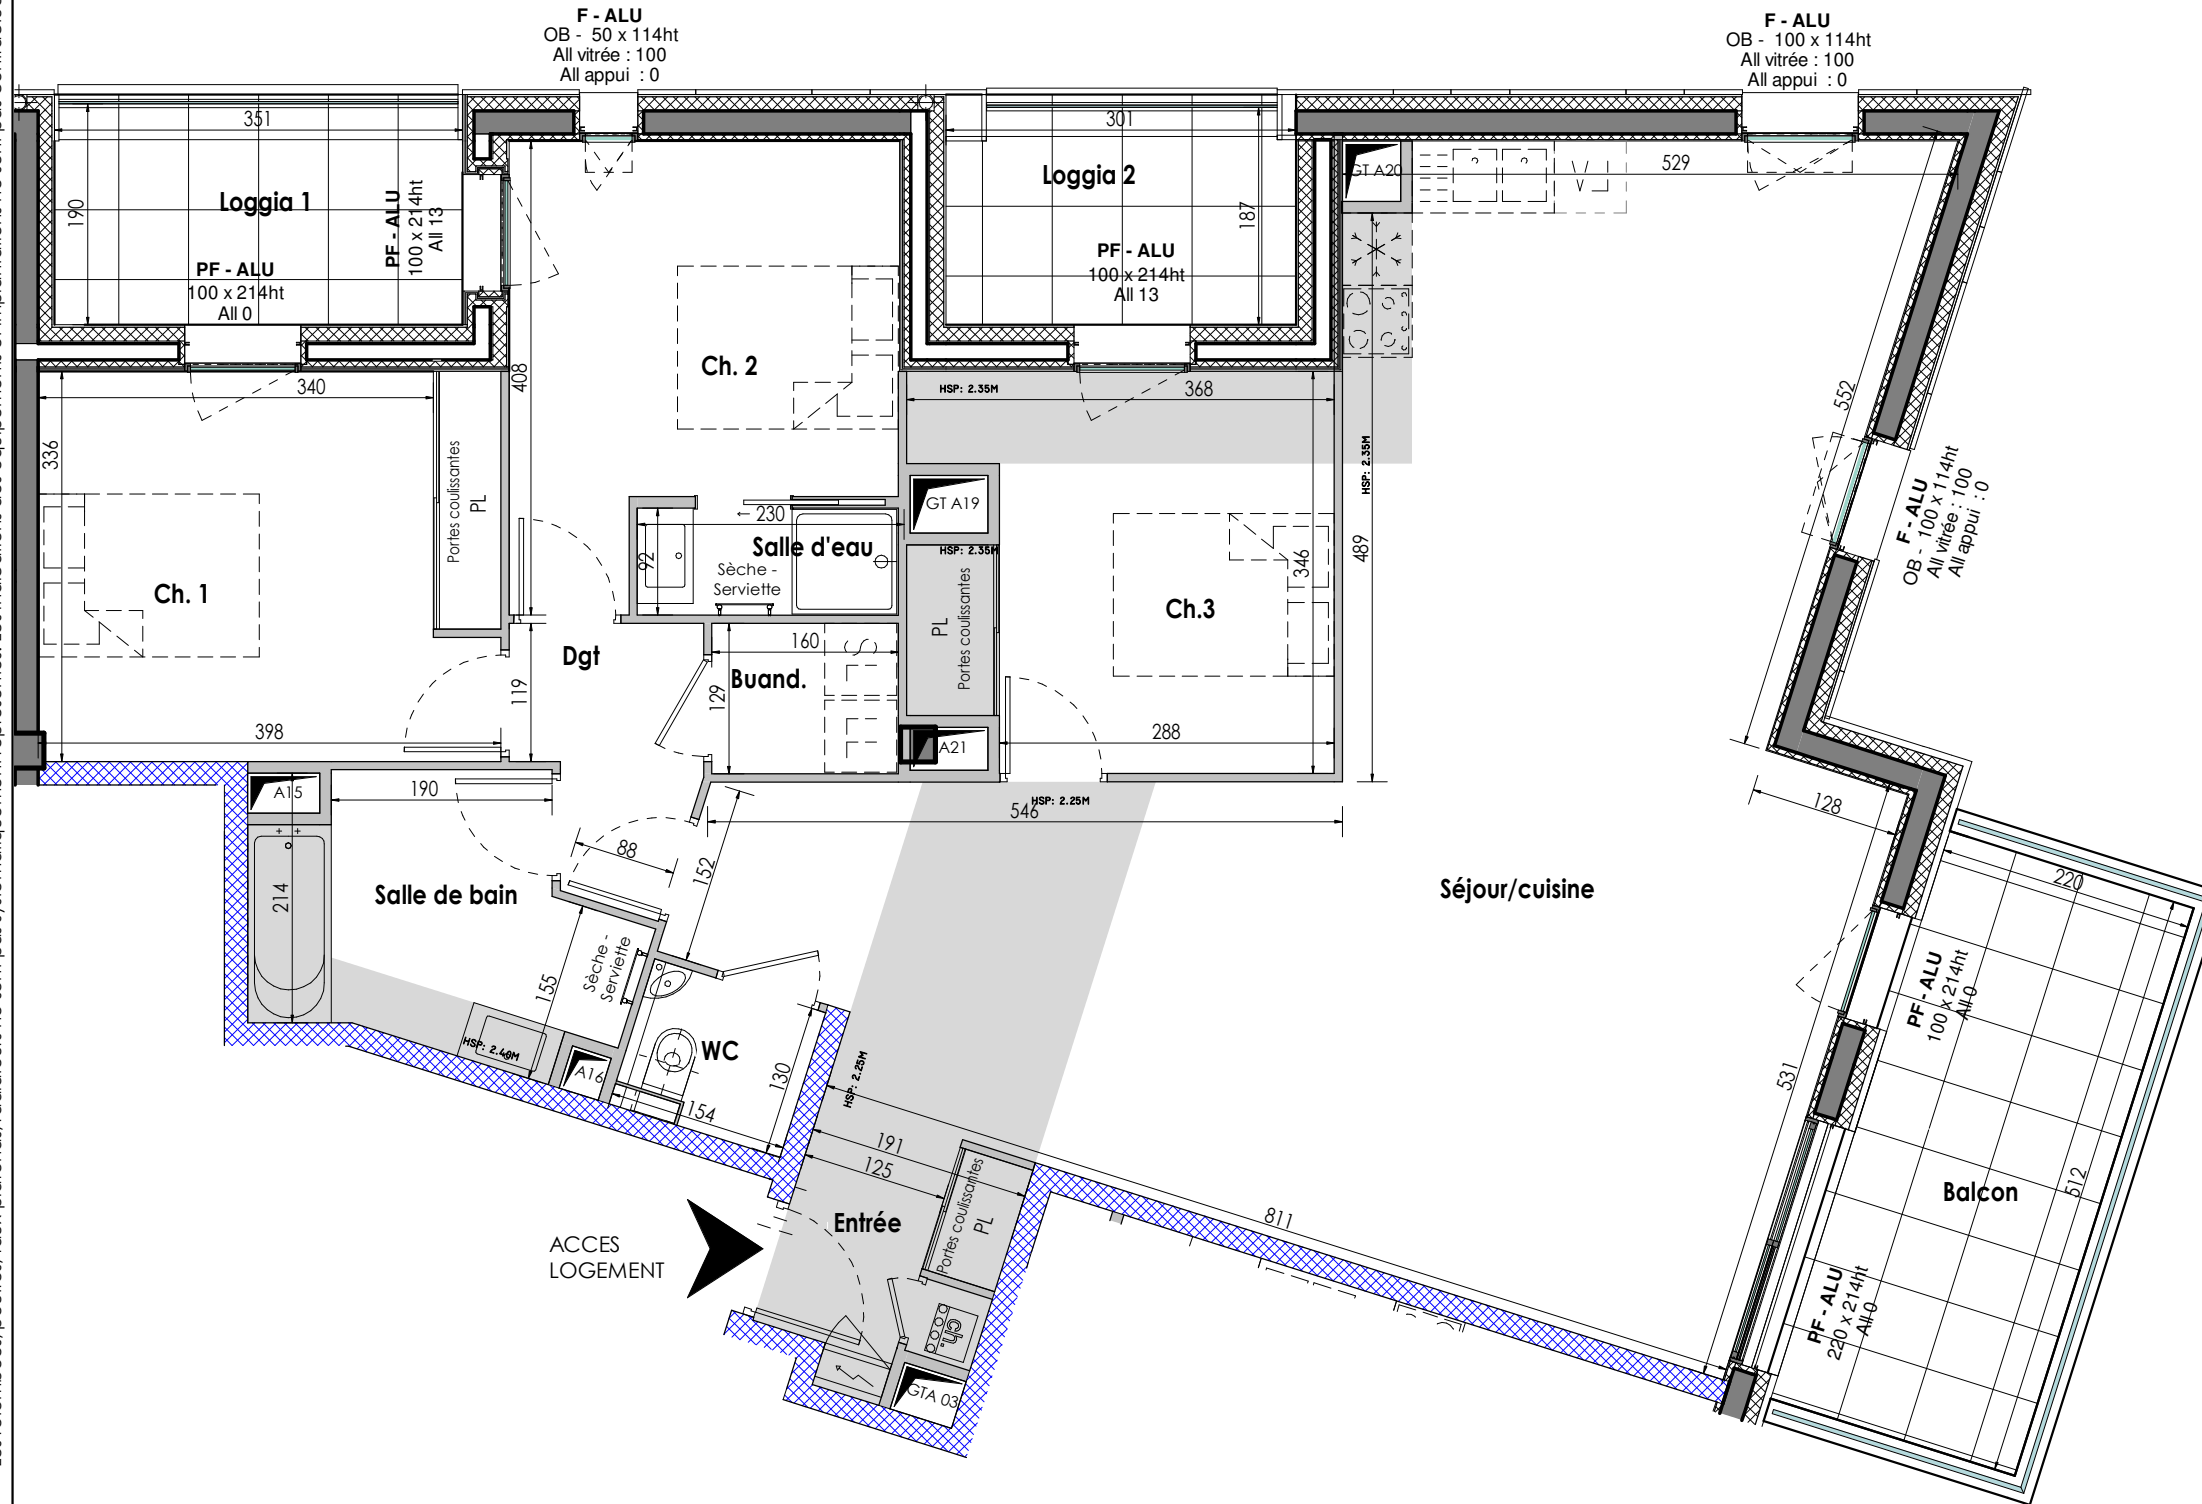

Appartement n° A502


T4

Demande :

Version de plan n° :

Logement PMR :

Repérage

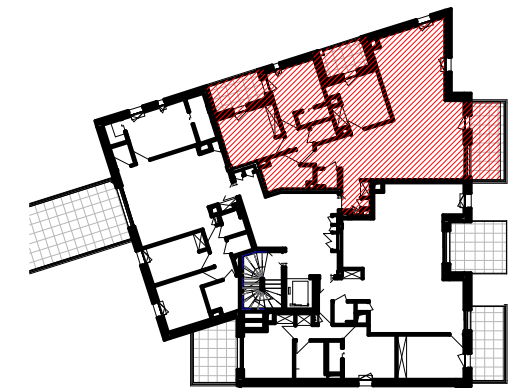

SURFACES HABITABLES A502

Nom	Surface
Séjour/cuisine	60.57 m ²
Ch. 1	13.17 m ²
Ch.3	11.76 m ²
Ch. 2	11.30 m ²
Salle de bain	6.66 m ²
Entrée	3.83 m ²
Dgt	3.33 m ²
Buand.	2.08 m ²
Salle d'eau	2.07 m ²
WC	2.01 m ²
TOTAL	116.77 m ²

ANNEXES A502

Nom	Surface
Balcon	10.37 m ²
Loggia 1	6.76 m ²
Loggia 2	5.31 m ²
TOTAL	22.43 m ²

PLAN DE PRECOMMERCIALISATION



Date : 23/10/2020 Echelle : 1/65 hsp : 2.60 m