


NOTA : Des modifications sont susceptibles d'être apportées sur ce plan en fonction des études techniques et des nécessités techniques de la réalisation de ce programme.  
Les indications portées sur ce plan, cotes, surfaces ainsi que la position des éléments techniques sont indicatives.  
Les retombées, poutres, faux-plafonds, radiateurs ne sont pas systématiquement représentés. Les indications des équipements et implantations ne sont pas contractuelles.

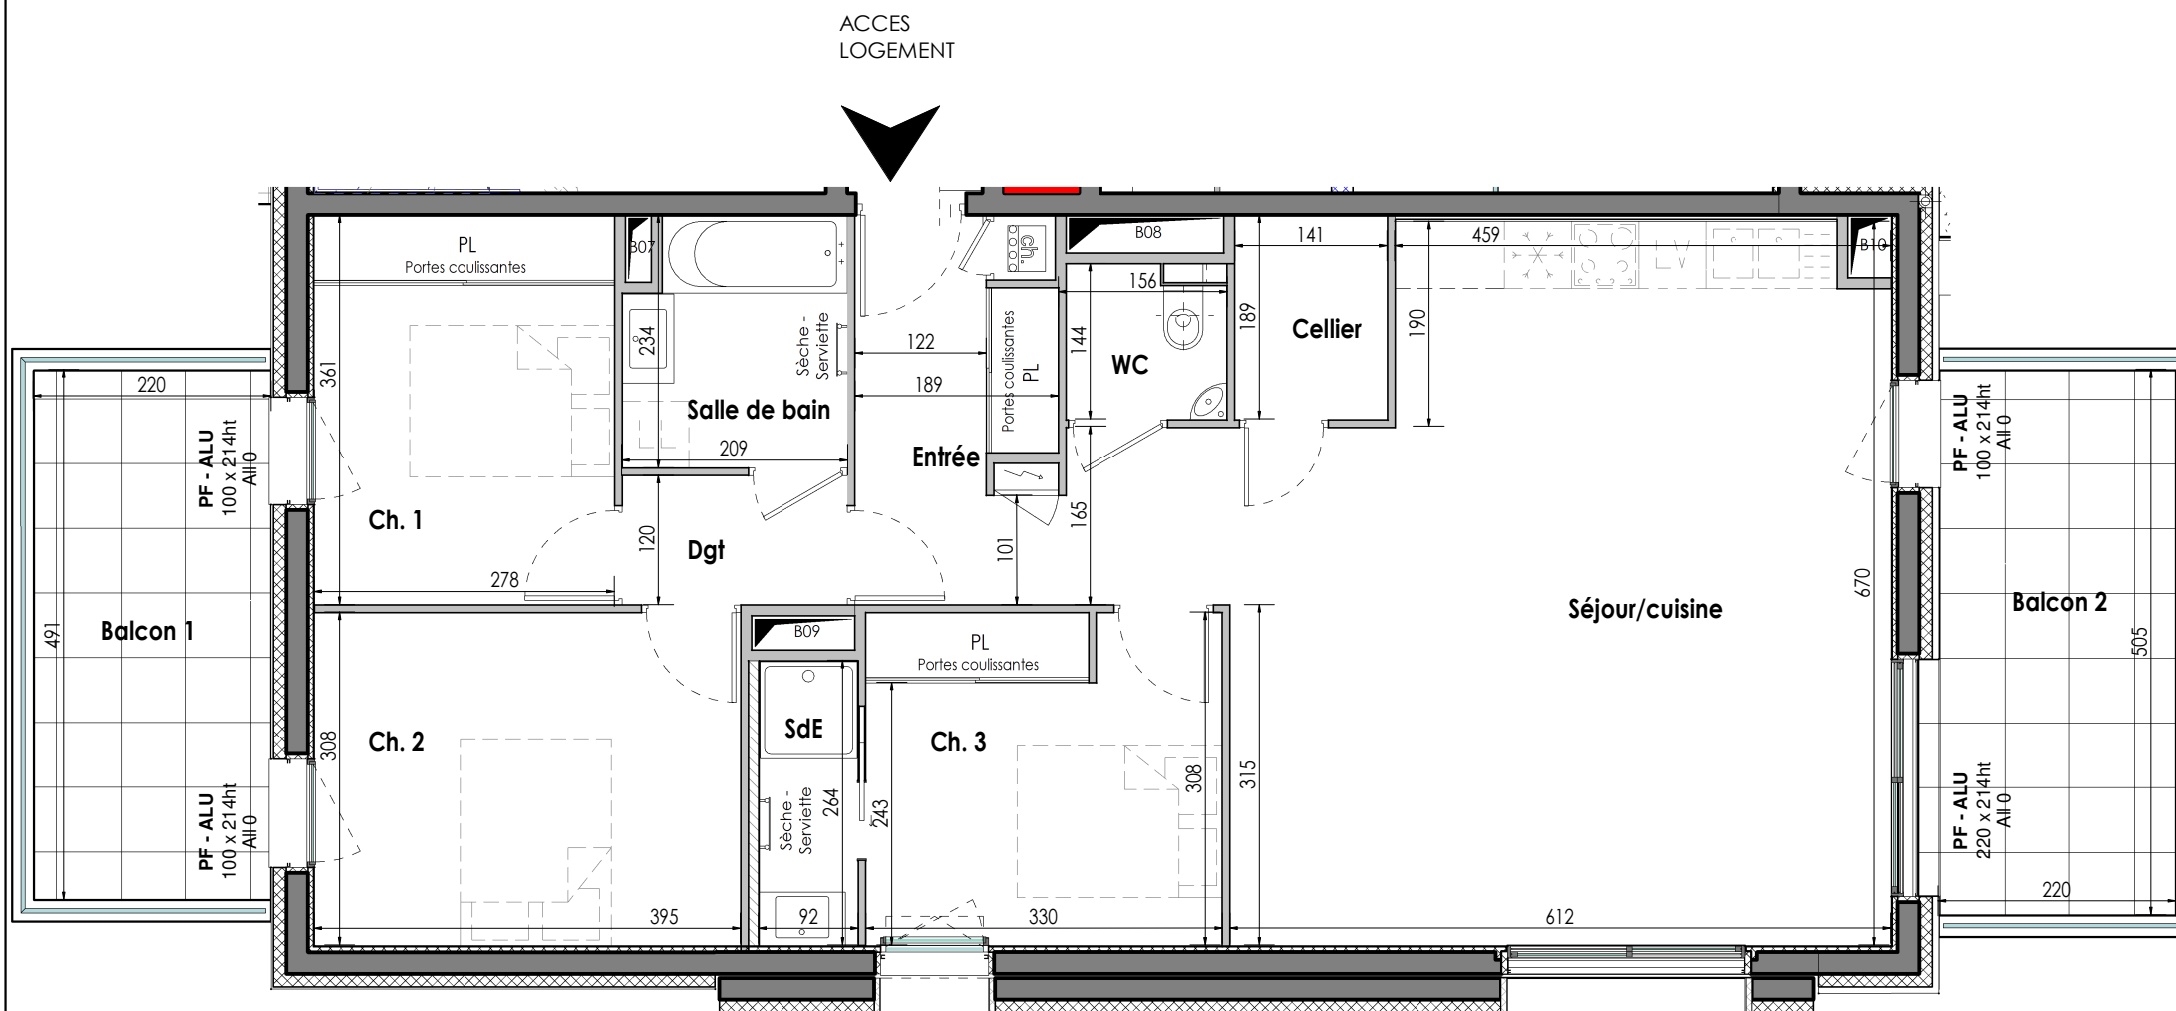

ACCES  
LOGEMENT

Appartement n° B103


T4

Demande :

Version de plan n° :

Logement PMR :

Repérage

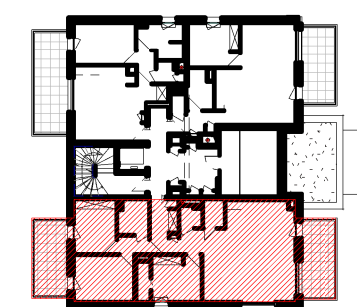

SURFACES HABITABLES B103

Nom	Surface
Séjour/cuisine	40.28 m <sup>2</sup>
Ch. 2	12.17 m <sup>2</sup>
Ch. 3	10.13 m <sup>2</sup>
Ch. 1	10.03 m <sup>2</sup>
Entrée	6.55 m <sup>2</sup>
Salle de bain	4.62 m <sup>2</sup>
Cellier	2.67 m <sup>2</sup>
Dgt	2.51 m <sup>2</sup>
SdE	2.42 m <sup>2</sup>
WC	2.15 m <sup>2</sup>
TOTAL	93.53 m <sup>2</sup>

Annexes B103

Nom	Surface
Balcon 2	11.11 m <sup>2</sup>
Balcon 1	10.78 m <sup>2</sup>
TOTAL	21.89 m <sup>2</sup>



Date : 23/10/2020 Echelle : 1/70 hsp : 2.60 m

PLAN DE PRECOMMERCIALISATION