


NOTA : Des modifications sont susceptibles d'être apportées sur ce plan en fonction des études techniques et des nécessités techniques de la réalisation de ce programme.
Les indications portées sur ce plan, cotes, surfaces ainsi que la position des éléments techniques sont indicatives.
Les retombées, poutres, faux-plafonds, radiateurs ne sont pas systématiquement représentés. Les indications des équipements et implantations ne sont pas contractuelles.

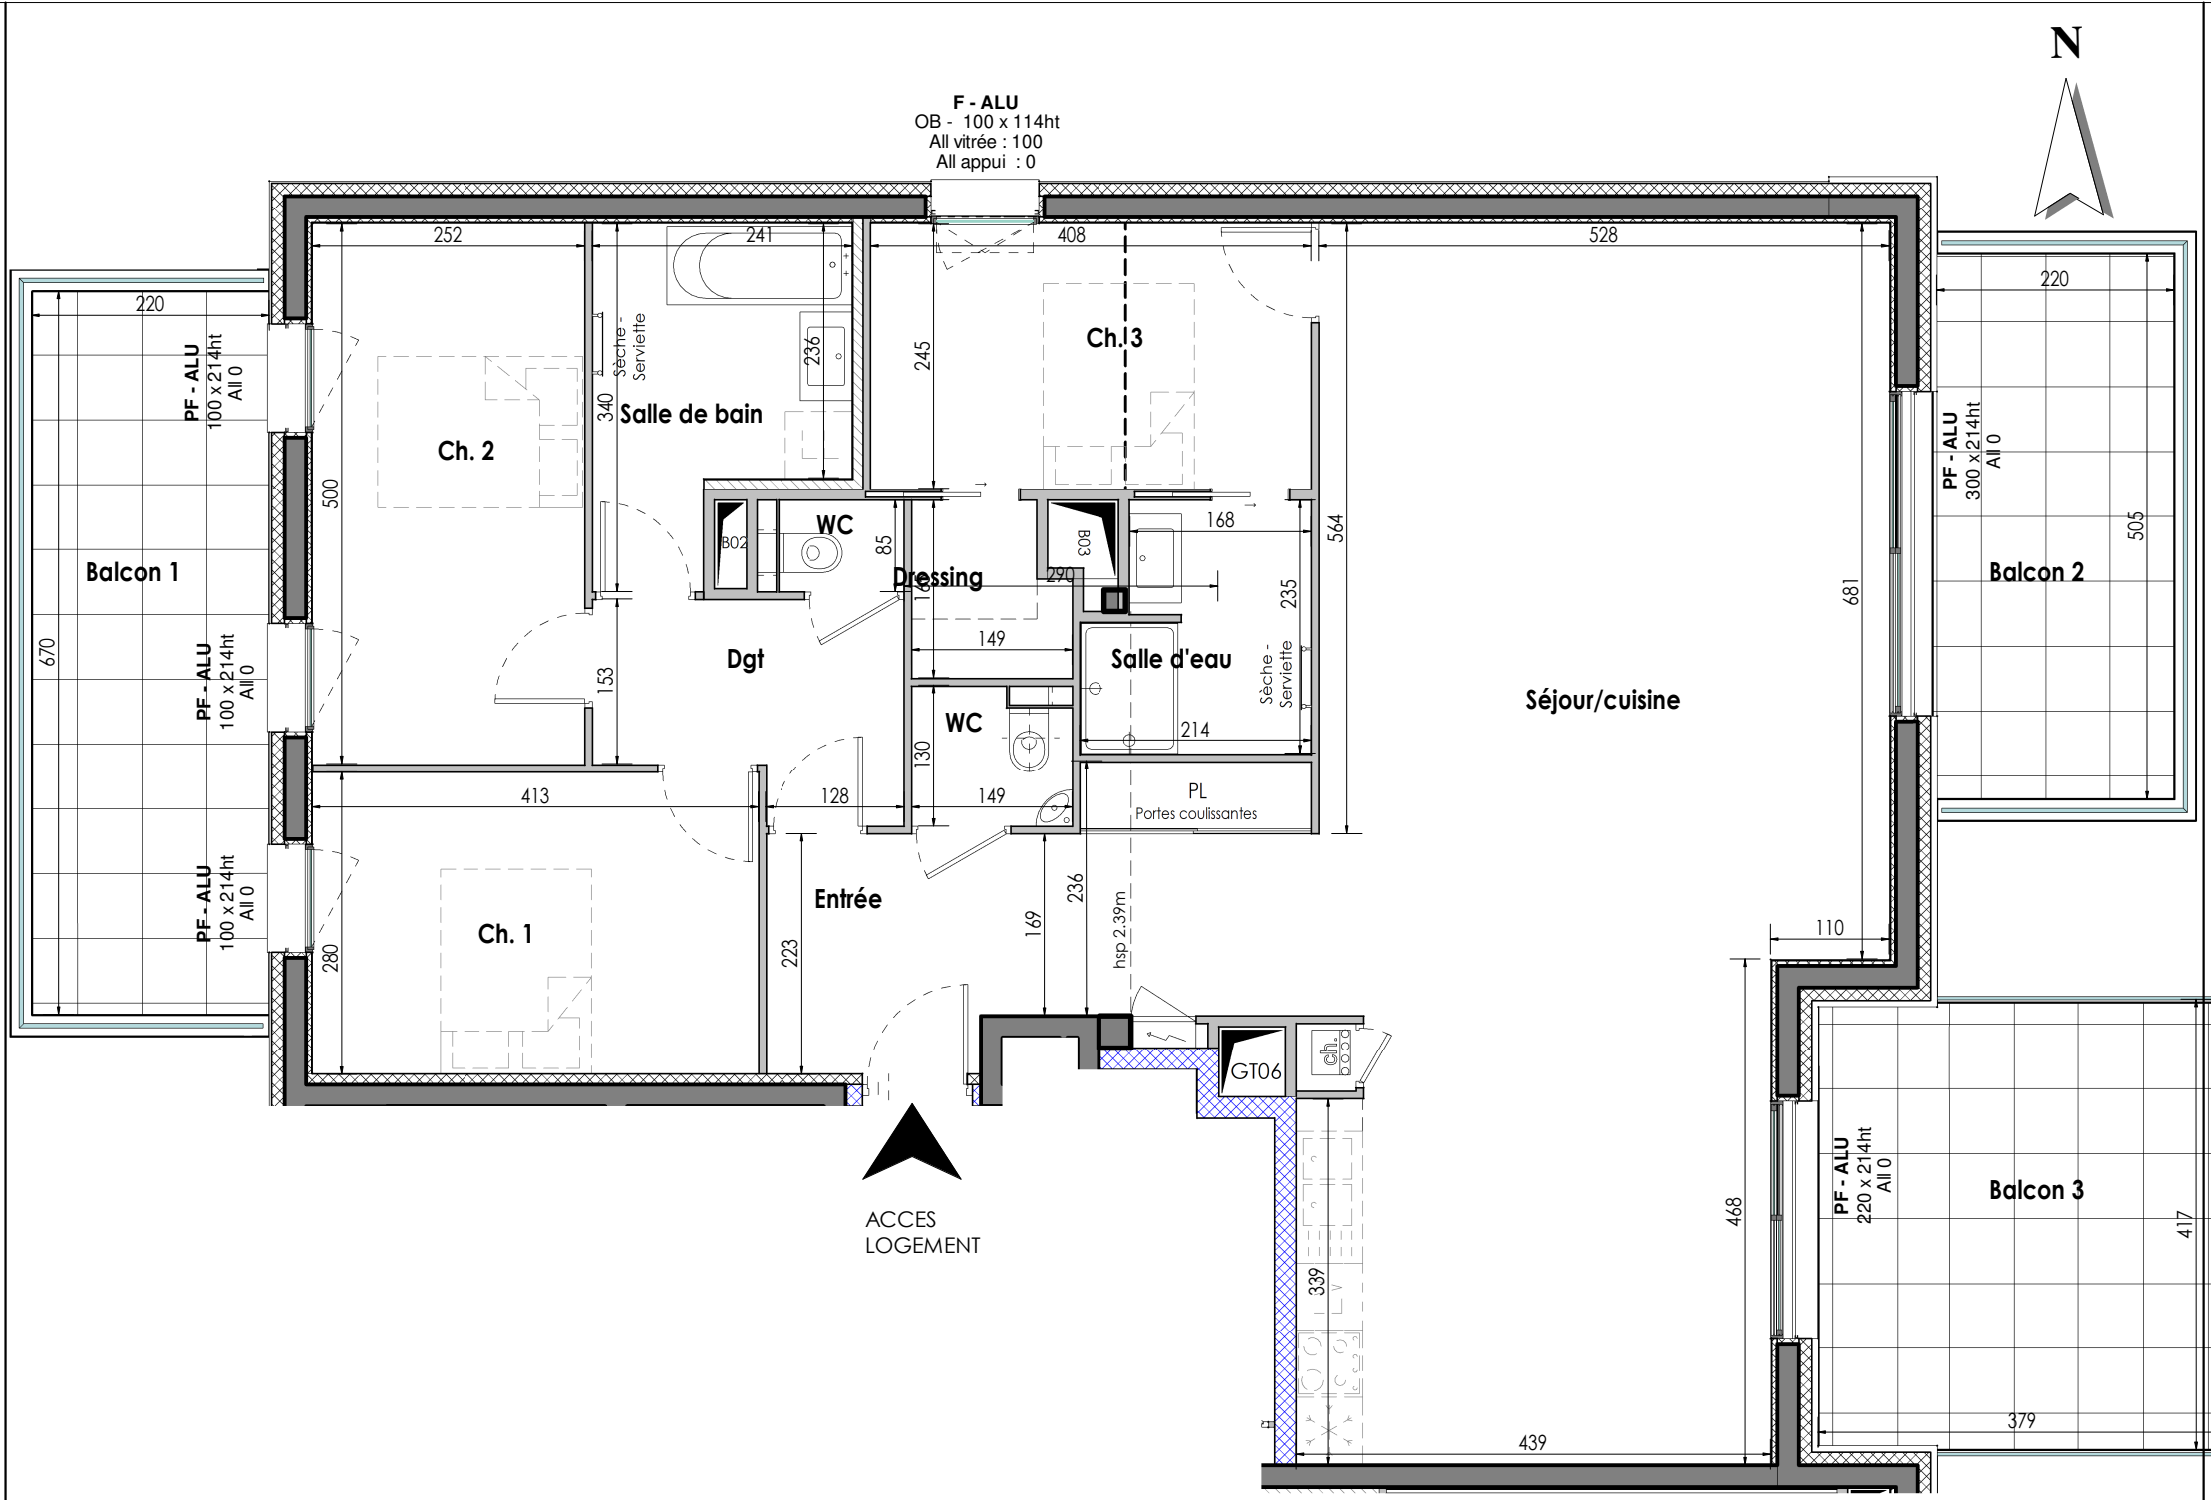

Date : 23/10/2020 Echelle : 1/70 hsp : 2.60 m



RESIDENCE
LES ALLÉES
BLATIN

Avenue F. Roosevelt
Clermont-Ferrand

Appartement n° B501


T4

Demande :

Version de plan n° :

Logement PMR :

Repérage

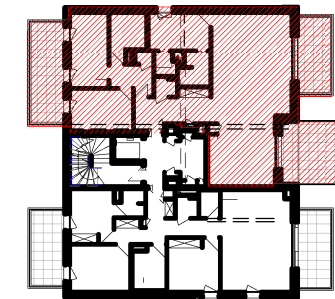

SURFACES HABITABLES B501

Nom	Surface
Séjour/cuisine	56.33 m²
Ch. 2	12.60 m²
Ch. 1	11.57 m²
Entrée	10.82 m²
Ch. 3	10.02 m²
Salle de bain	6.76 m²
Dgt	5.14 m²
Salle d'eau	4.48 m²
Dressing	2.22 m²
WC	1.94 m²
WC	1.16 m²
TOTAL	123.03 m²

Annexes B501

Nom	Surface
Balcon 3	16.03 m²
Balcon 1	14.72 m²
Balcon 2	11.11 m²
TOTAL	41.86 m²

PLAN DE PRECOMMERCIALISATION

