


NOTA : Des modifications sont susceptibles d'être apportées sur ce plan en fonction des études techniques et des nécessités techniques de la réalisation de ce programme.
Les indications portées sur ce plan, cotes, surfaces ainsi que la position des éléments techniques sont indicatives.
Les retombées, poutres, faux-plafonds, radiateurs ne sont pas systématiquement représentés. Les indications des équipements et implantations ne sont pas contractuelles.

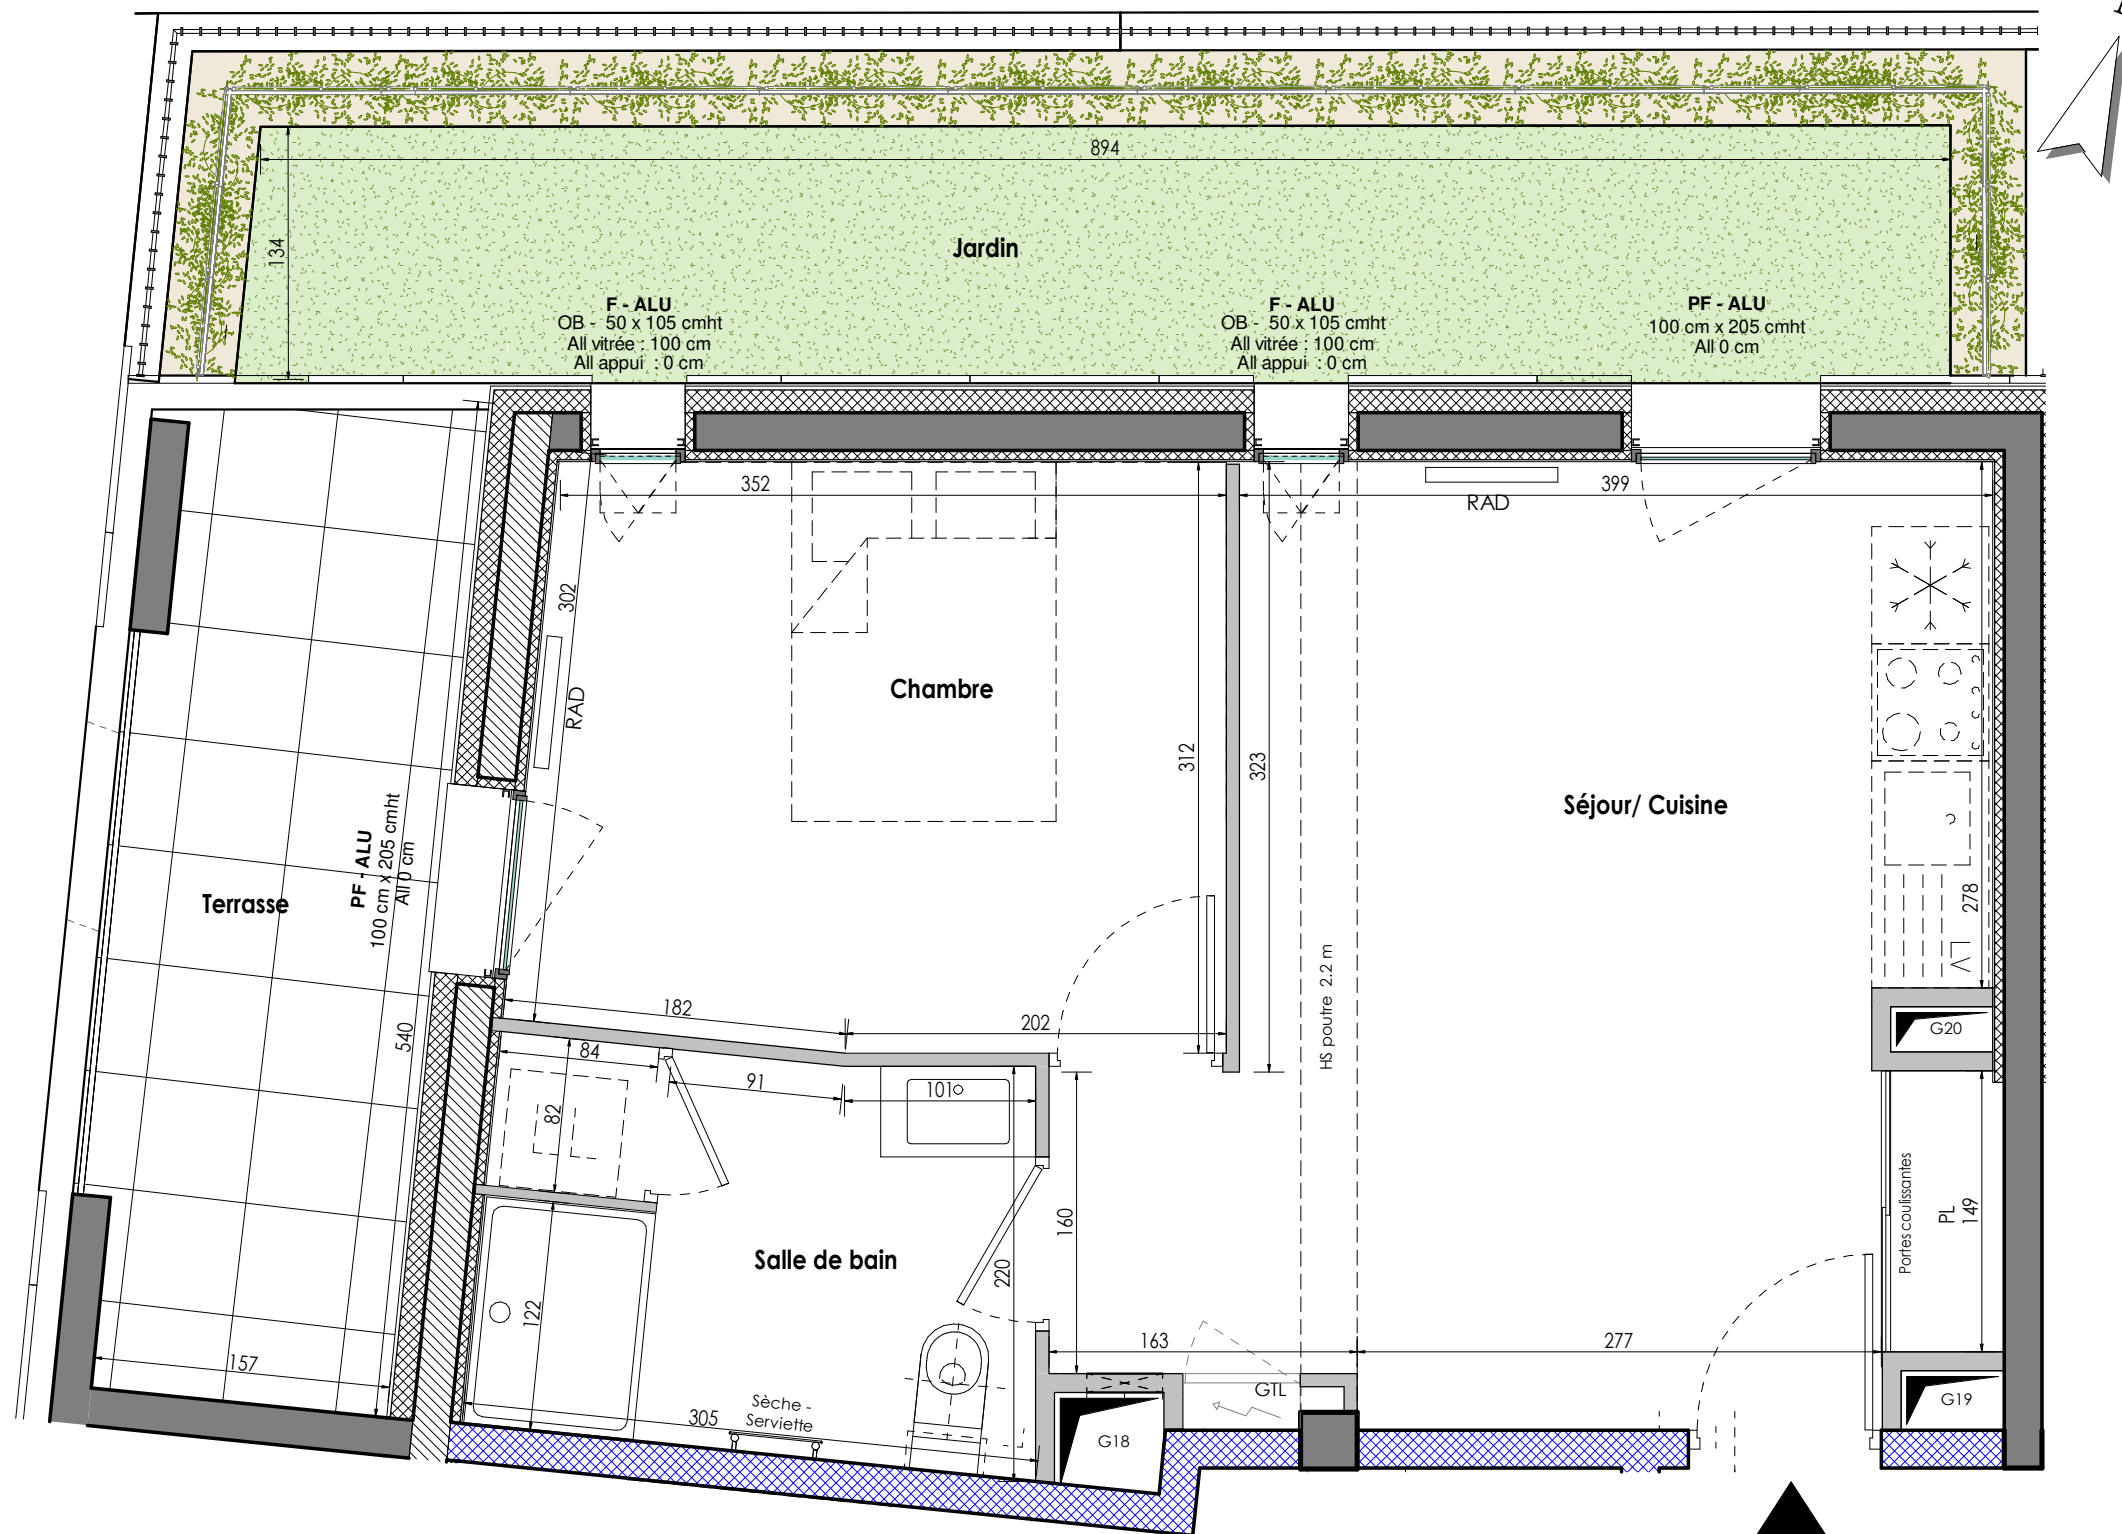

Date : 14-09-2020 Echelle : 1/40 hsp : 2.50 m



RESIDENCE
LES ALLÉES
BLATIN

Avenue F. Roosevelt
Clermont-Ferrand

Appartement n° G002


T2

Demande :

Version de plan n° :

Logement PMR :

Repérage

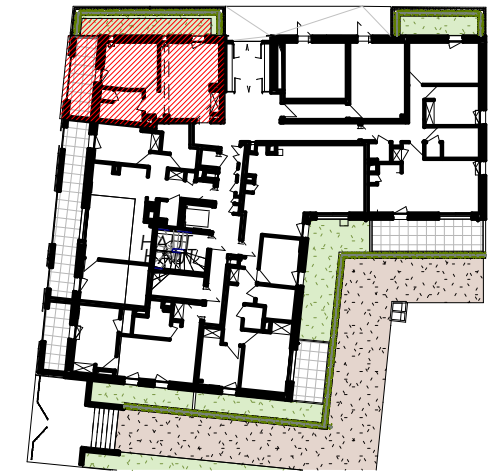

Surface habitable G002	
Nom	Surface
Séjour/ Cuisine	21.46 m ²
Chambre	11.37 m ²
Salle de bain	6.15 m ²
TOTAL	38.97 m²

ANNEXES G002	
Nom	Surface
Jardin	17.24 m ²
Terrasse	8.63 m ²
TOTAL	25.87 m²

PLAN DE PRECOMMERCIALISATION

