
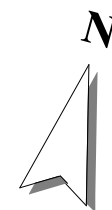


NOTA : Des modifications sont susceptibles d'être apportées sur ce plan en fonction des études techniques et des nécessités techniques de la réalisation de ce programme.  
Les indications portées sur ce plan, cotes, surfaces ainsi que la position des éléments techniques sont indicatives.  
Les retombées, poutres, faux-plafonds, radiateurs ne sont pas systématiquement représentés. Les indications des équipements et implantations ne sont pas contractuelles.

ACCES  
LOGEMENT

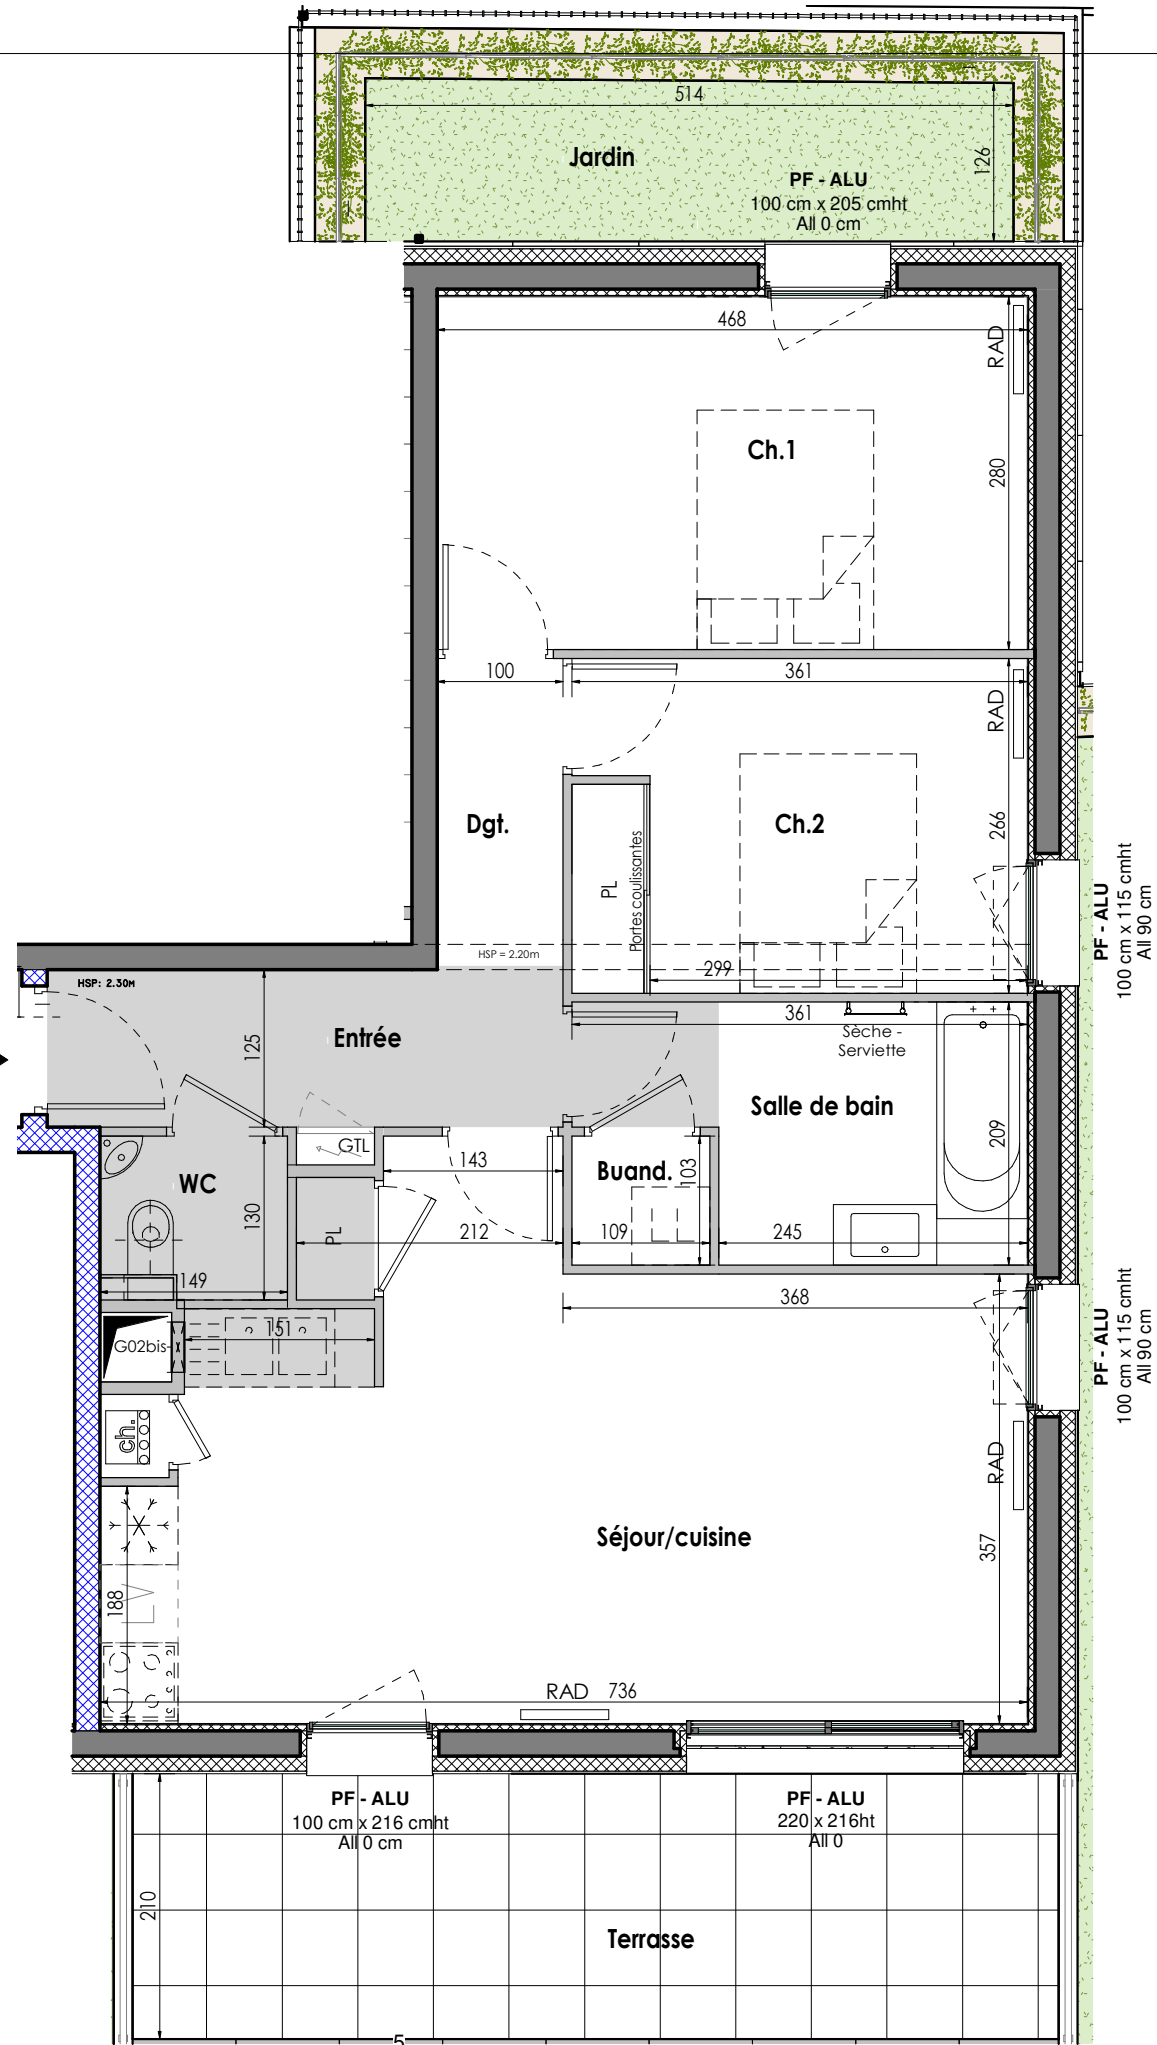

Date : 14-09-2020

Echelle : 1/55

hsp : 2.50 m

VINCI  
IMMOBILIER

RESIDENCE  
LES ALLÉES  
BLATIN

Avenue F. Roosevelt  
Clermont-Ferrand

Appartement n° G003

T2

Demande :

Version de plan n° :

Logement PMR :

Repérage



Surface habitable G003

Nom	Surface
Séjour/cuisine	27.32 m <sup>2</sup>
Ch.1	13.12 m <sup>2</sup>
Ch.2	9.56 m <sup>2</sup>
Salle de bain	6.27 m <sup>2</sup>
Entrée	3.87 m <sup>2</sup>
Dgt.	3.72 m <sup>2</sup>
WC	1.94 m <sup>2</sup>
Buand.	1.12 m <sup>2</sup>
TOTAL	66.91 m <sup>2</sup>

ANNEXES G003

Nom	Surface
Terrasse	15.47 m <sup>2</sup>
Jardin	8.62 m <sup>2</sup>
TOTAL	24.09 m <sup>2</sup>

PLAN DE PRECOMMERCIALISATION

DHA  
AUVERGNE  
ARCHITECTES URBANISTES