


NOTA : Des modifications sont susceptibles d'être apportées sur ce plan en fonction des études techniques et des nécessités techniques de la réalisation de ce programme.  
Les indications portées sur ce plan, cotés, surfaces ainsi que la position des éléments techniques sont indicatives.  
Les retombées, poutres, faux-plafonds, radiateurs ne sont pas systématiquement représentés. Les indications des équipements et implantations ne sont pas contractuelles.

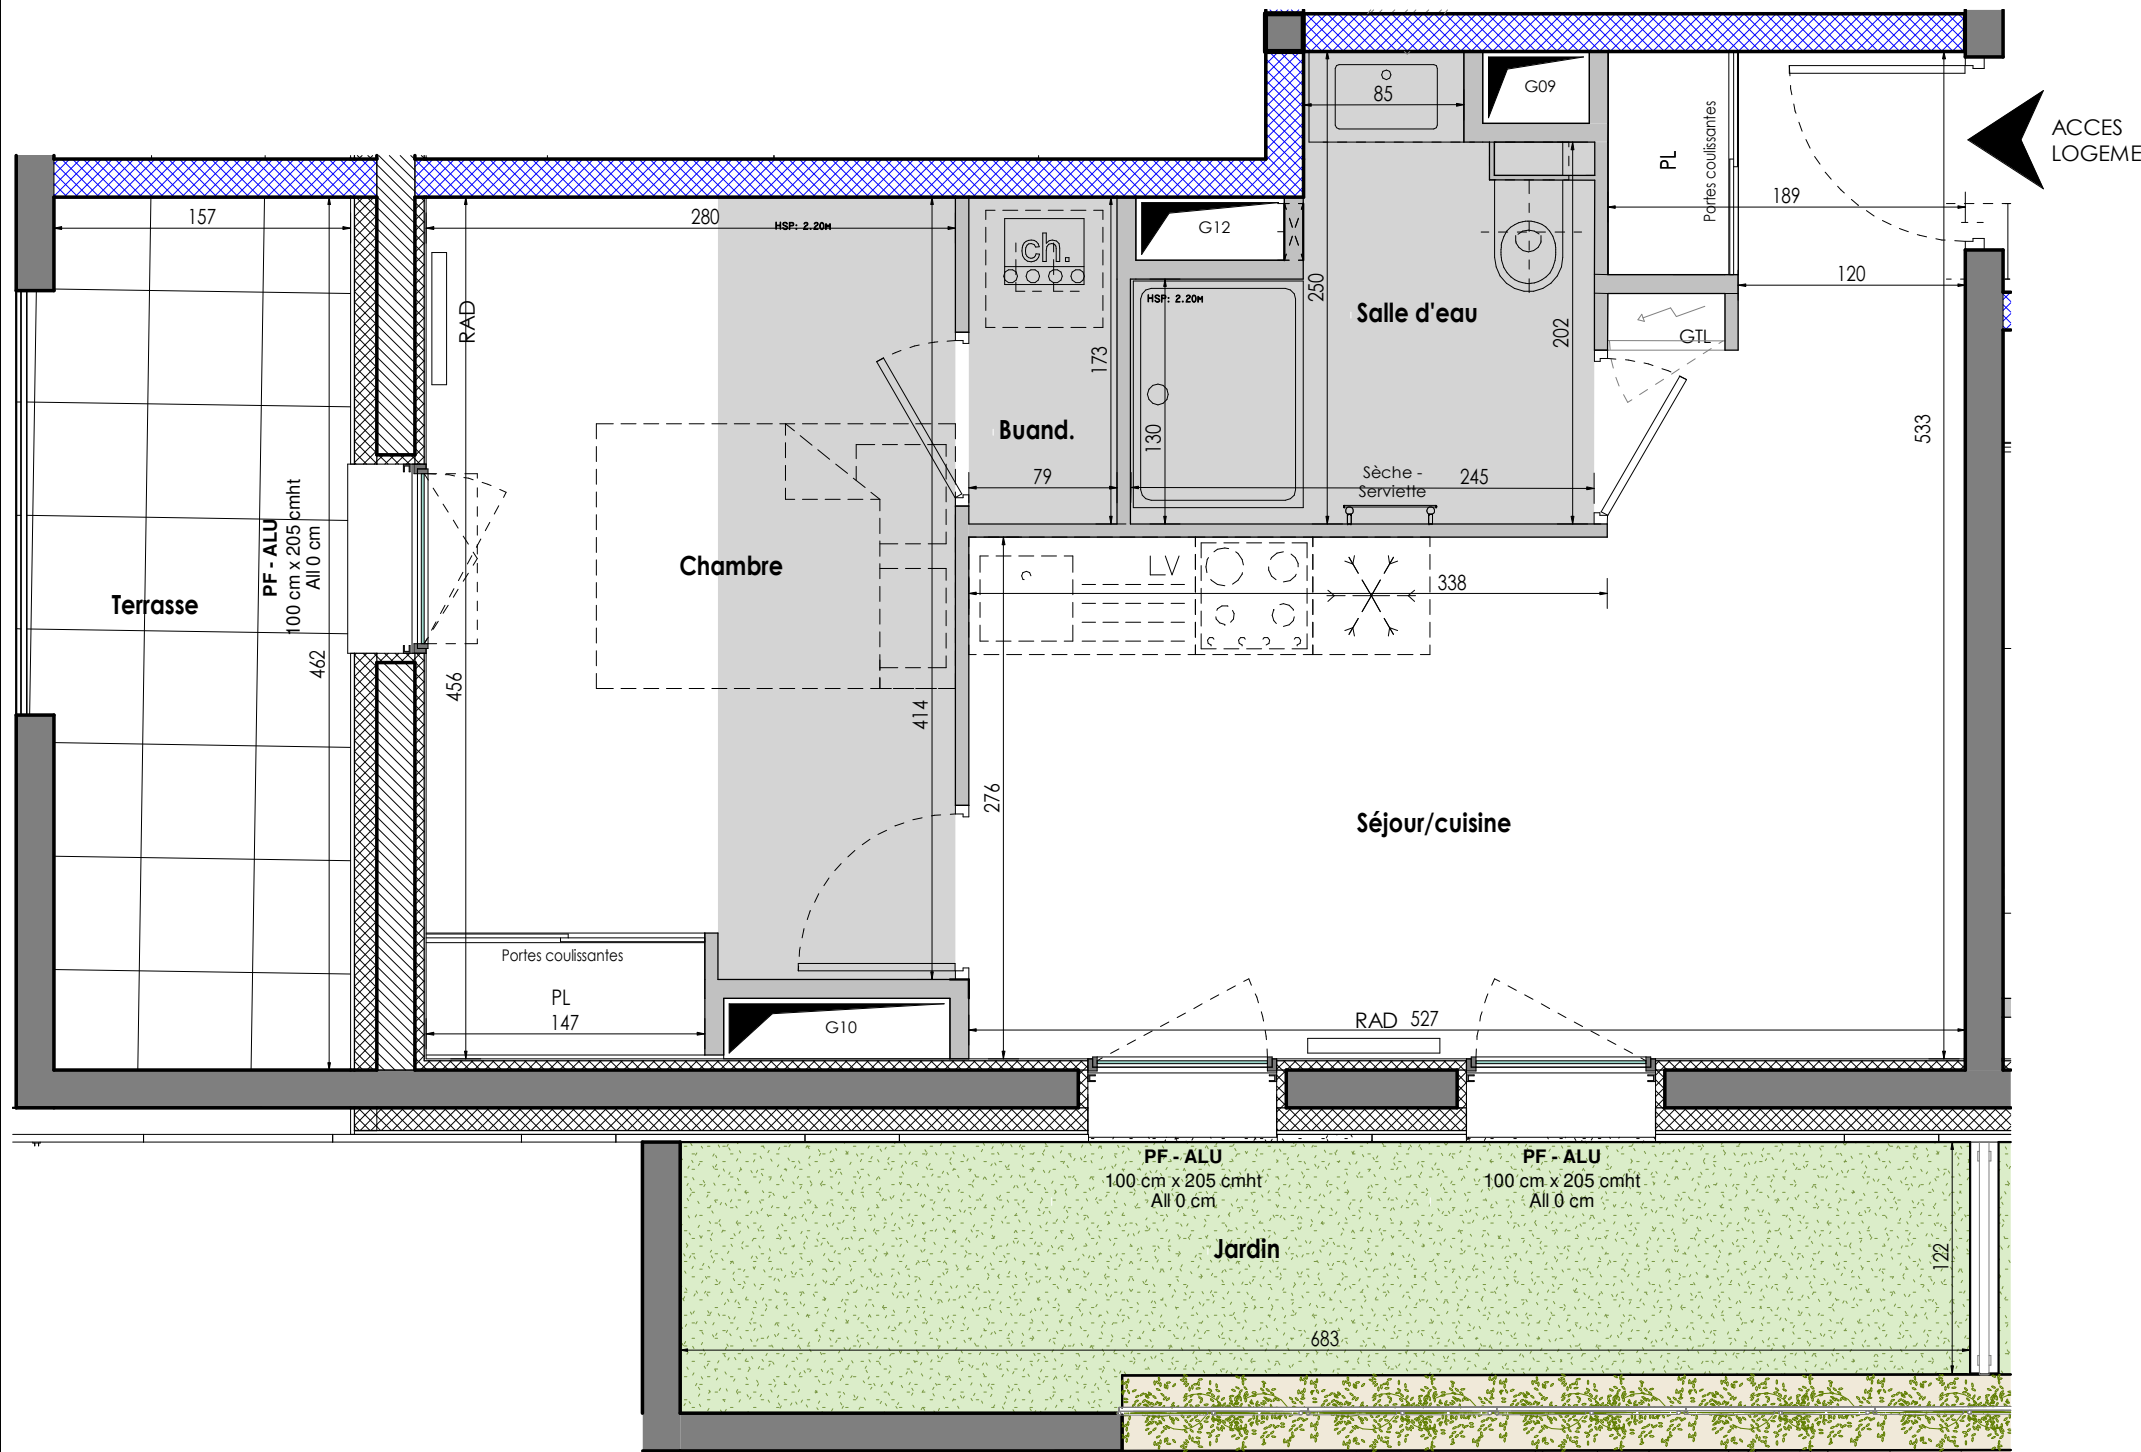

Appartement n° G005

T2

Demande :

Version de plan n° :

Logement PMR :

Repérage



Surface habitable G005

Nom	Surface
Séjour/cuisine	19.14 m <sup>2</sup>
Chambre	12.20 m <sup>2</sup>
Salle d'eau	4.70 m <sup>2</sup>
Buand.	1.36 m <sup>2</sup>
TOTAL	37.40 m <sup>2</sup>

ANNEXES G005

Nom	Surface
Jardin	9.23 m <sup>2</sup>
Terrasse	7.24 m <sup>2</sup>
TOTAL	16.48 m <sup>2</sup>

PLAN DE PRECOMMERCIALISATION

