


NOTA : Des modifications sont susceptibles d'être apportées sur ce plan en fonction des études techniques et des nécessités techniques de la réalisation de ce programme.
Les indications portées sur ce plan, cotes, surfaces ainsi que la position des éléments techniques sont indicatives.
Les retombées, poutres, faux-plafonds, radiateurs ne sont pas systématiquement représentés. Les indications des équipements et implantations ne sont pas contractuelles.

F - ALU
100 cm x 205 cmht
All 19 cm

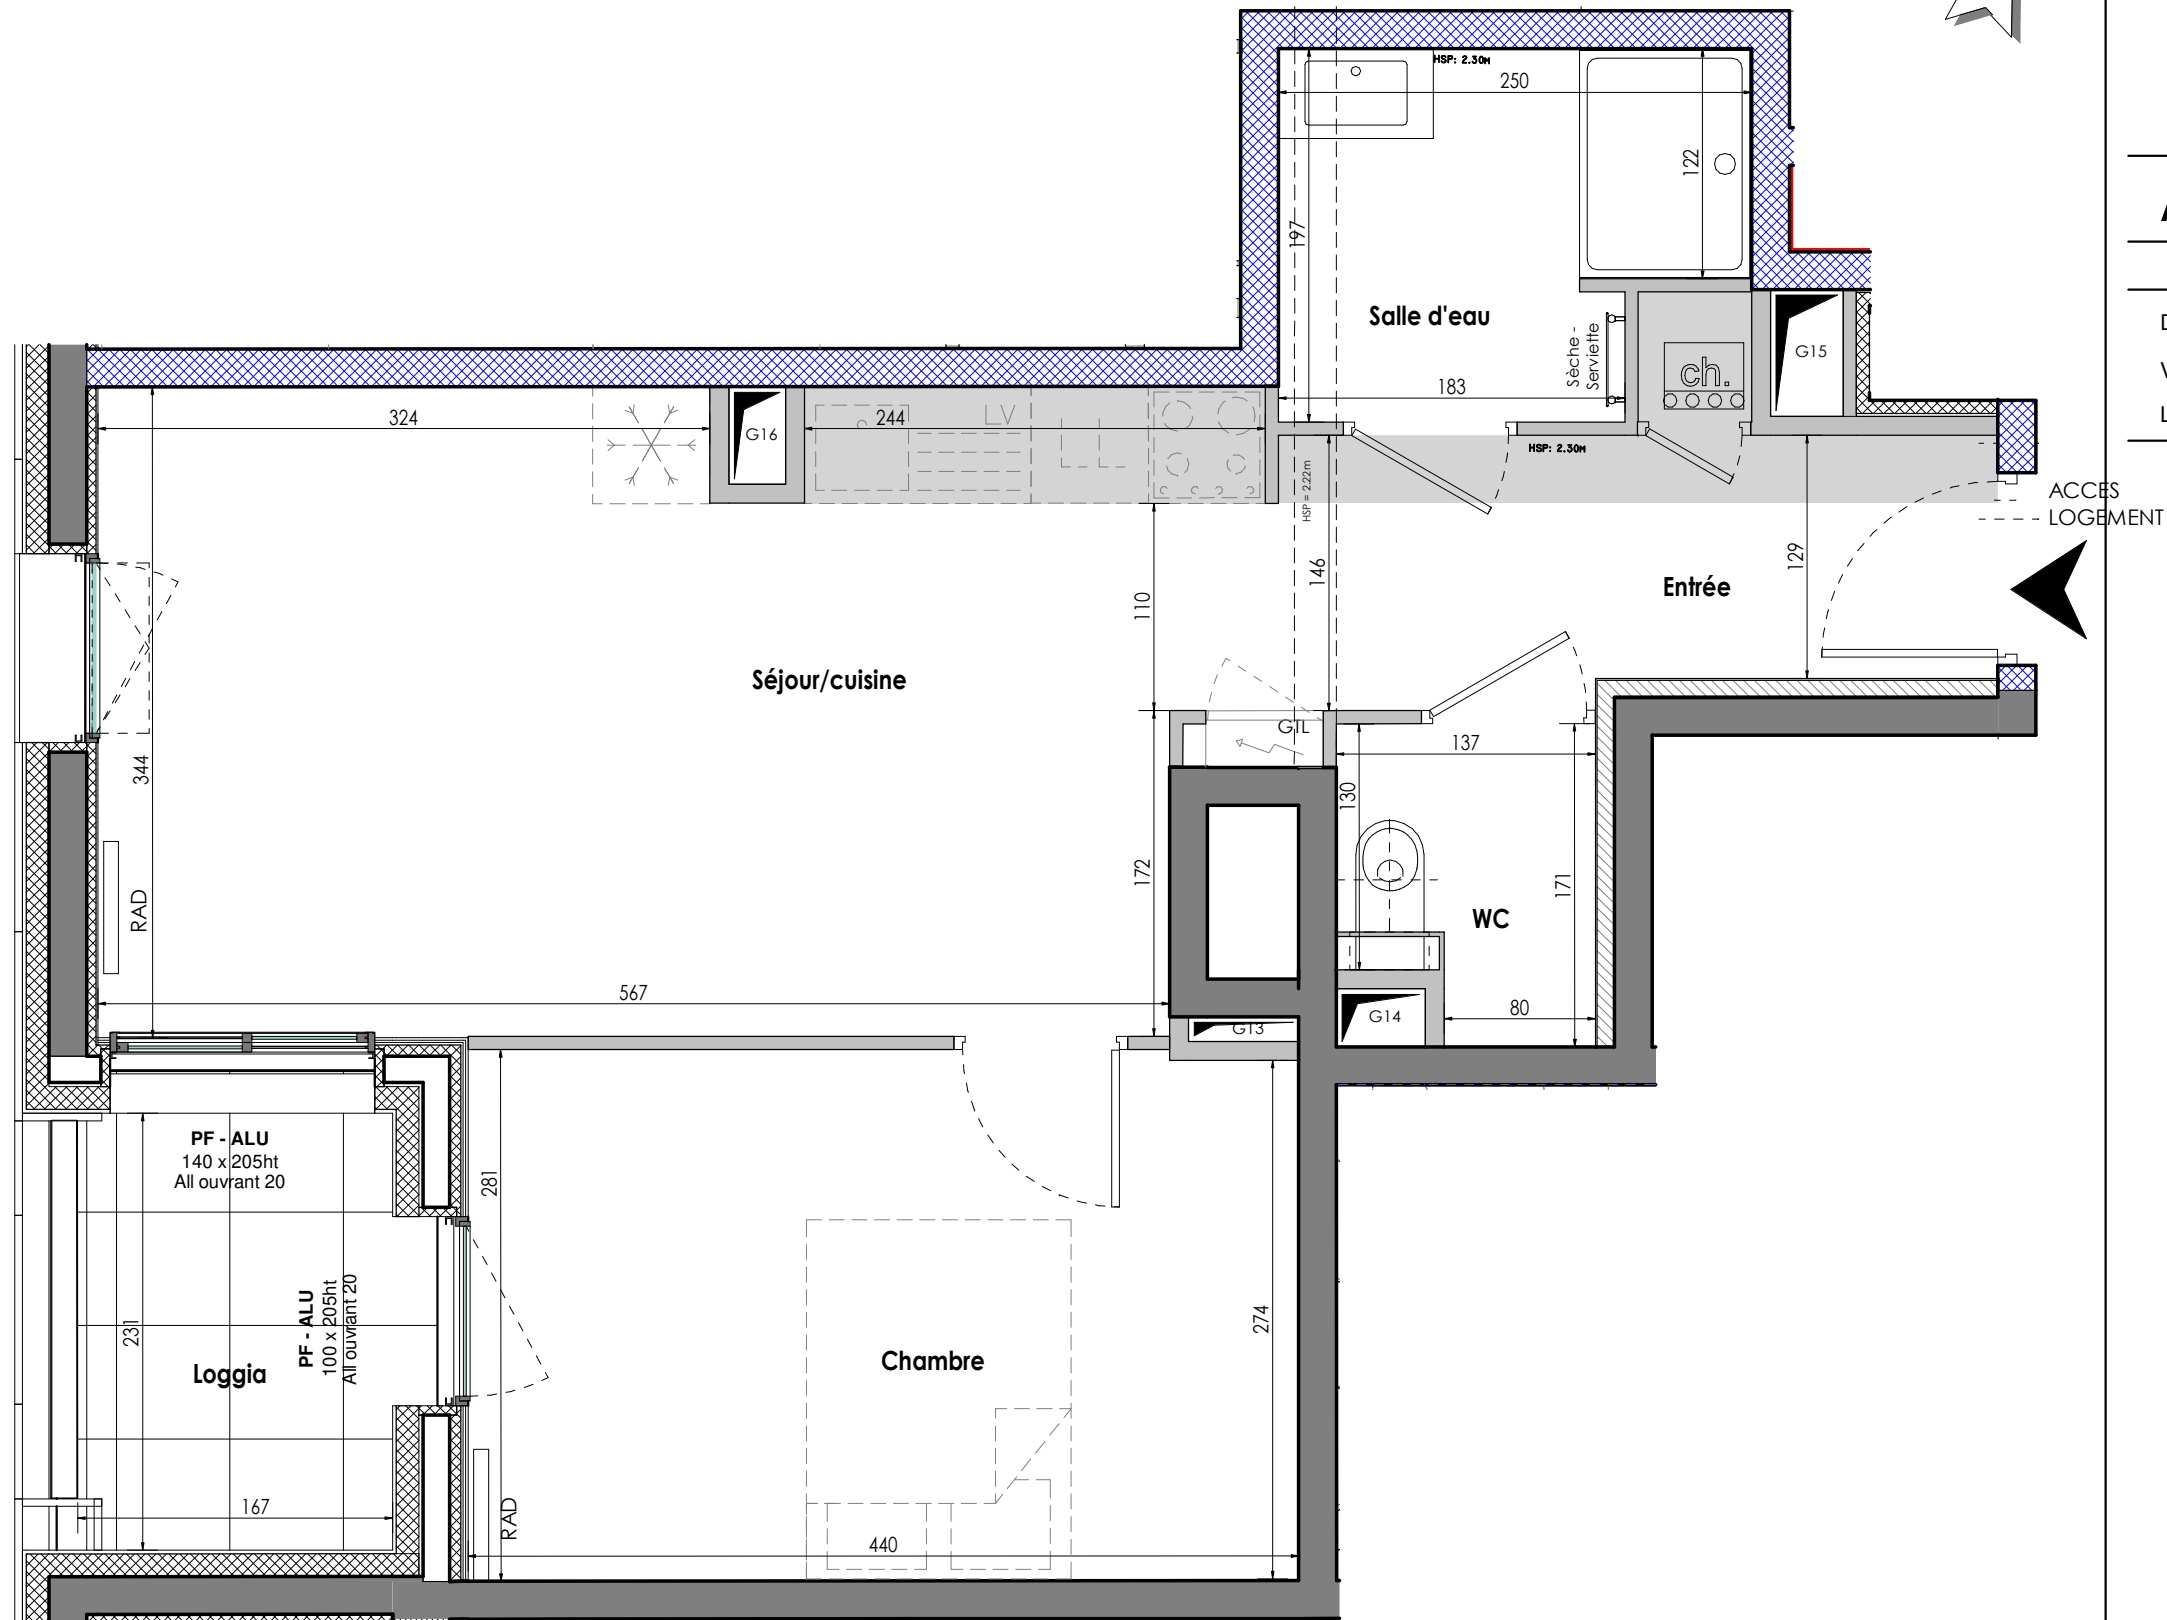

Date : 14-09-2020

Echelle : 1/40

hsp : 2.50 m

VINCI
IMMOBILIER

RESIDENCE
LES ALLÉES
BLATIN

Avenue F. Roosevelt
Clermont-Ferrand

Appartement n° G101


T2

Demande :

Version de plan n° :

Logement PMR :

Repérage

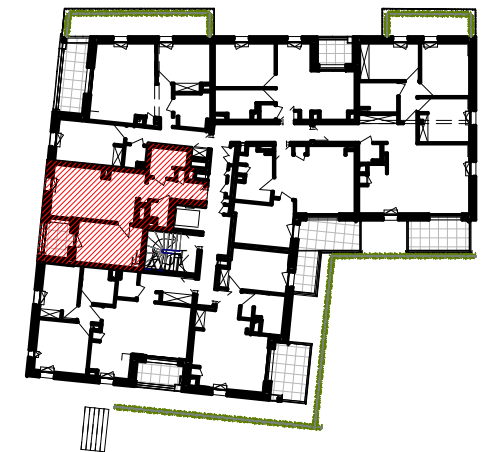

Surface habitable G101	
Nom	Surface
Séjour/cuisine	20.16 m ²
Chambre	12.32 m ²
Entrée	5.73 m ²
Salle d'eau	4.42 m ²
WC	2.11 m ²
TOTAL	44.73 m ²

ANNEXES G101	
Nom	Surface
Loggia	4.09 m ²
TOTAL	4.09 m ²

PLAN DE PRECOMMERCIALISATION

DHA
AUVERGNE
ARCHITECTES URBANISTES