


NOTA : Des modifications sont susceptibles d'être apportées sur ce plan en fonction des études techniques et des nécessités techniques de la réalisation de ce programme.  
Les indications portées sur ce plan, cotes, surfaces ainsi que la position des éléments techniques sont indicatives.  
Les retombées, poutres, faux-plafonds, radiateurs ne sont pas systématiquement représentés. Les indications des équipements et implantations ne sont pas contractuelles.

F - ALU  
OB - 100 x 105 cmht  
All vitrée : 100 cm  
All appui : 19 cm

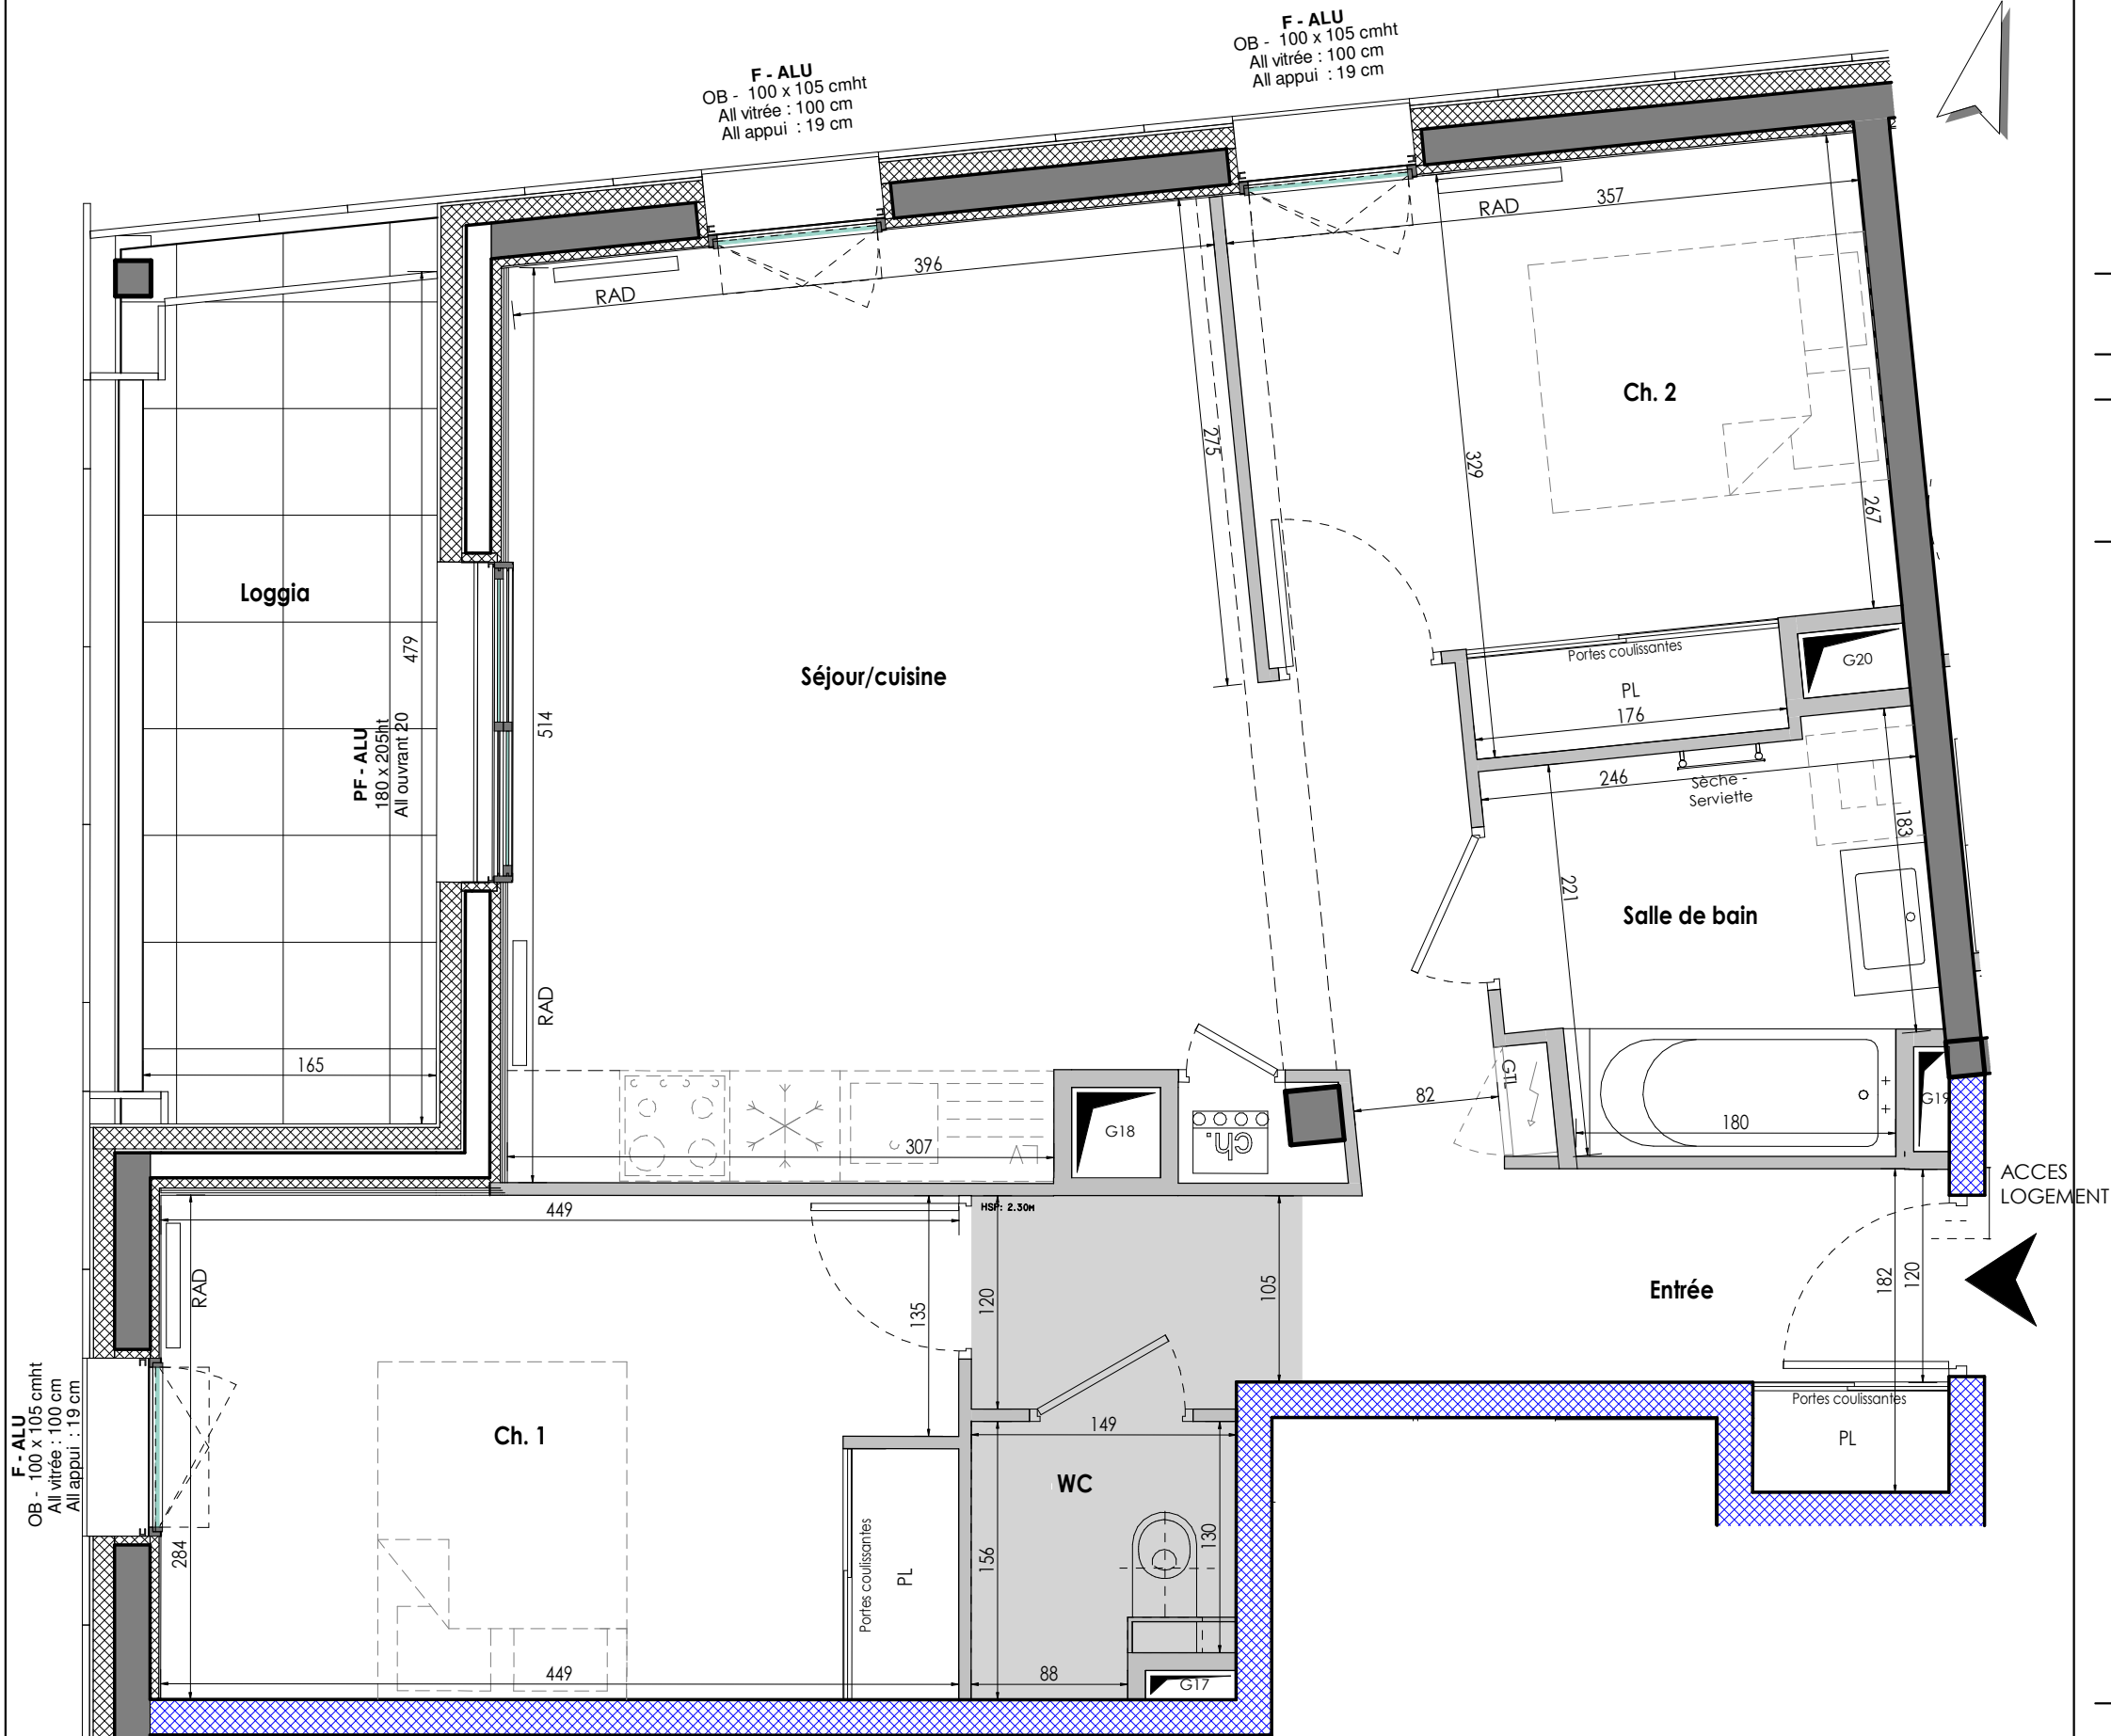

# Appartement n° G102

T3

Demande :

Version de plan n° :

Logement PMR :

## Repérage



### Surface habitable G102

Nom	Surface
Séjour/cuisine	25.03 m <sup>2</sup>
Ch. 1	12.74 m <sup>2</sup>
Ch. 2	10.65 m <sup>2</sup>
Entrée	6.66 m <sup>2</sup>
Salle de bain	5.30 m <sup>2</sup>
WC	2.17 m <sup>2</sup>
<b>TOTAL</b>	<b>62.54 m<sup>2</sup></b>

### ANNEXES G102

Nom	Surface
Loggia	8.22 m <sup>2</sup>
<b>TOTAL</b>	<b>8.22 m<sup>2</sup></b>

## PLAN DE PRECOMMERCIALISATION



Date : 14-09-2020

Echelle : 1/40

hsp : 2.50 m