


NOTA : Des modifications sont susceptibles d'être apportées sur ce plan en fonction des études techniques et des nécessités techniques de la réalisation de ce programme.  
 Les indications portées sur ce plan, cotes, surfaces ainsi que la position des éléments techniques sont indicatives.  
 Les retombées, poutres, faux-plafonds, radiateurs ne sont pas systématiquement représentés. Les indications des équipements et implantations ne sont pas contractuelles.

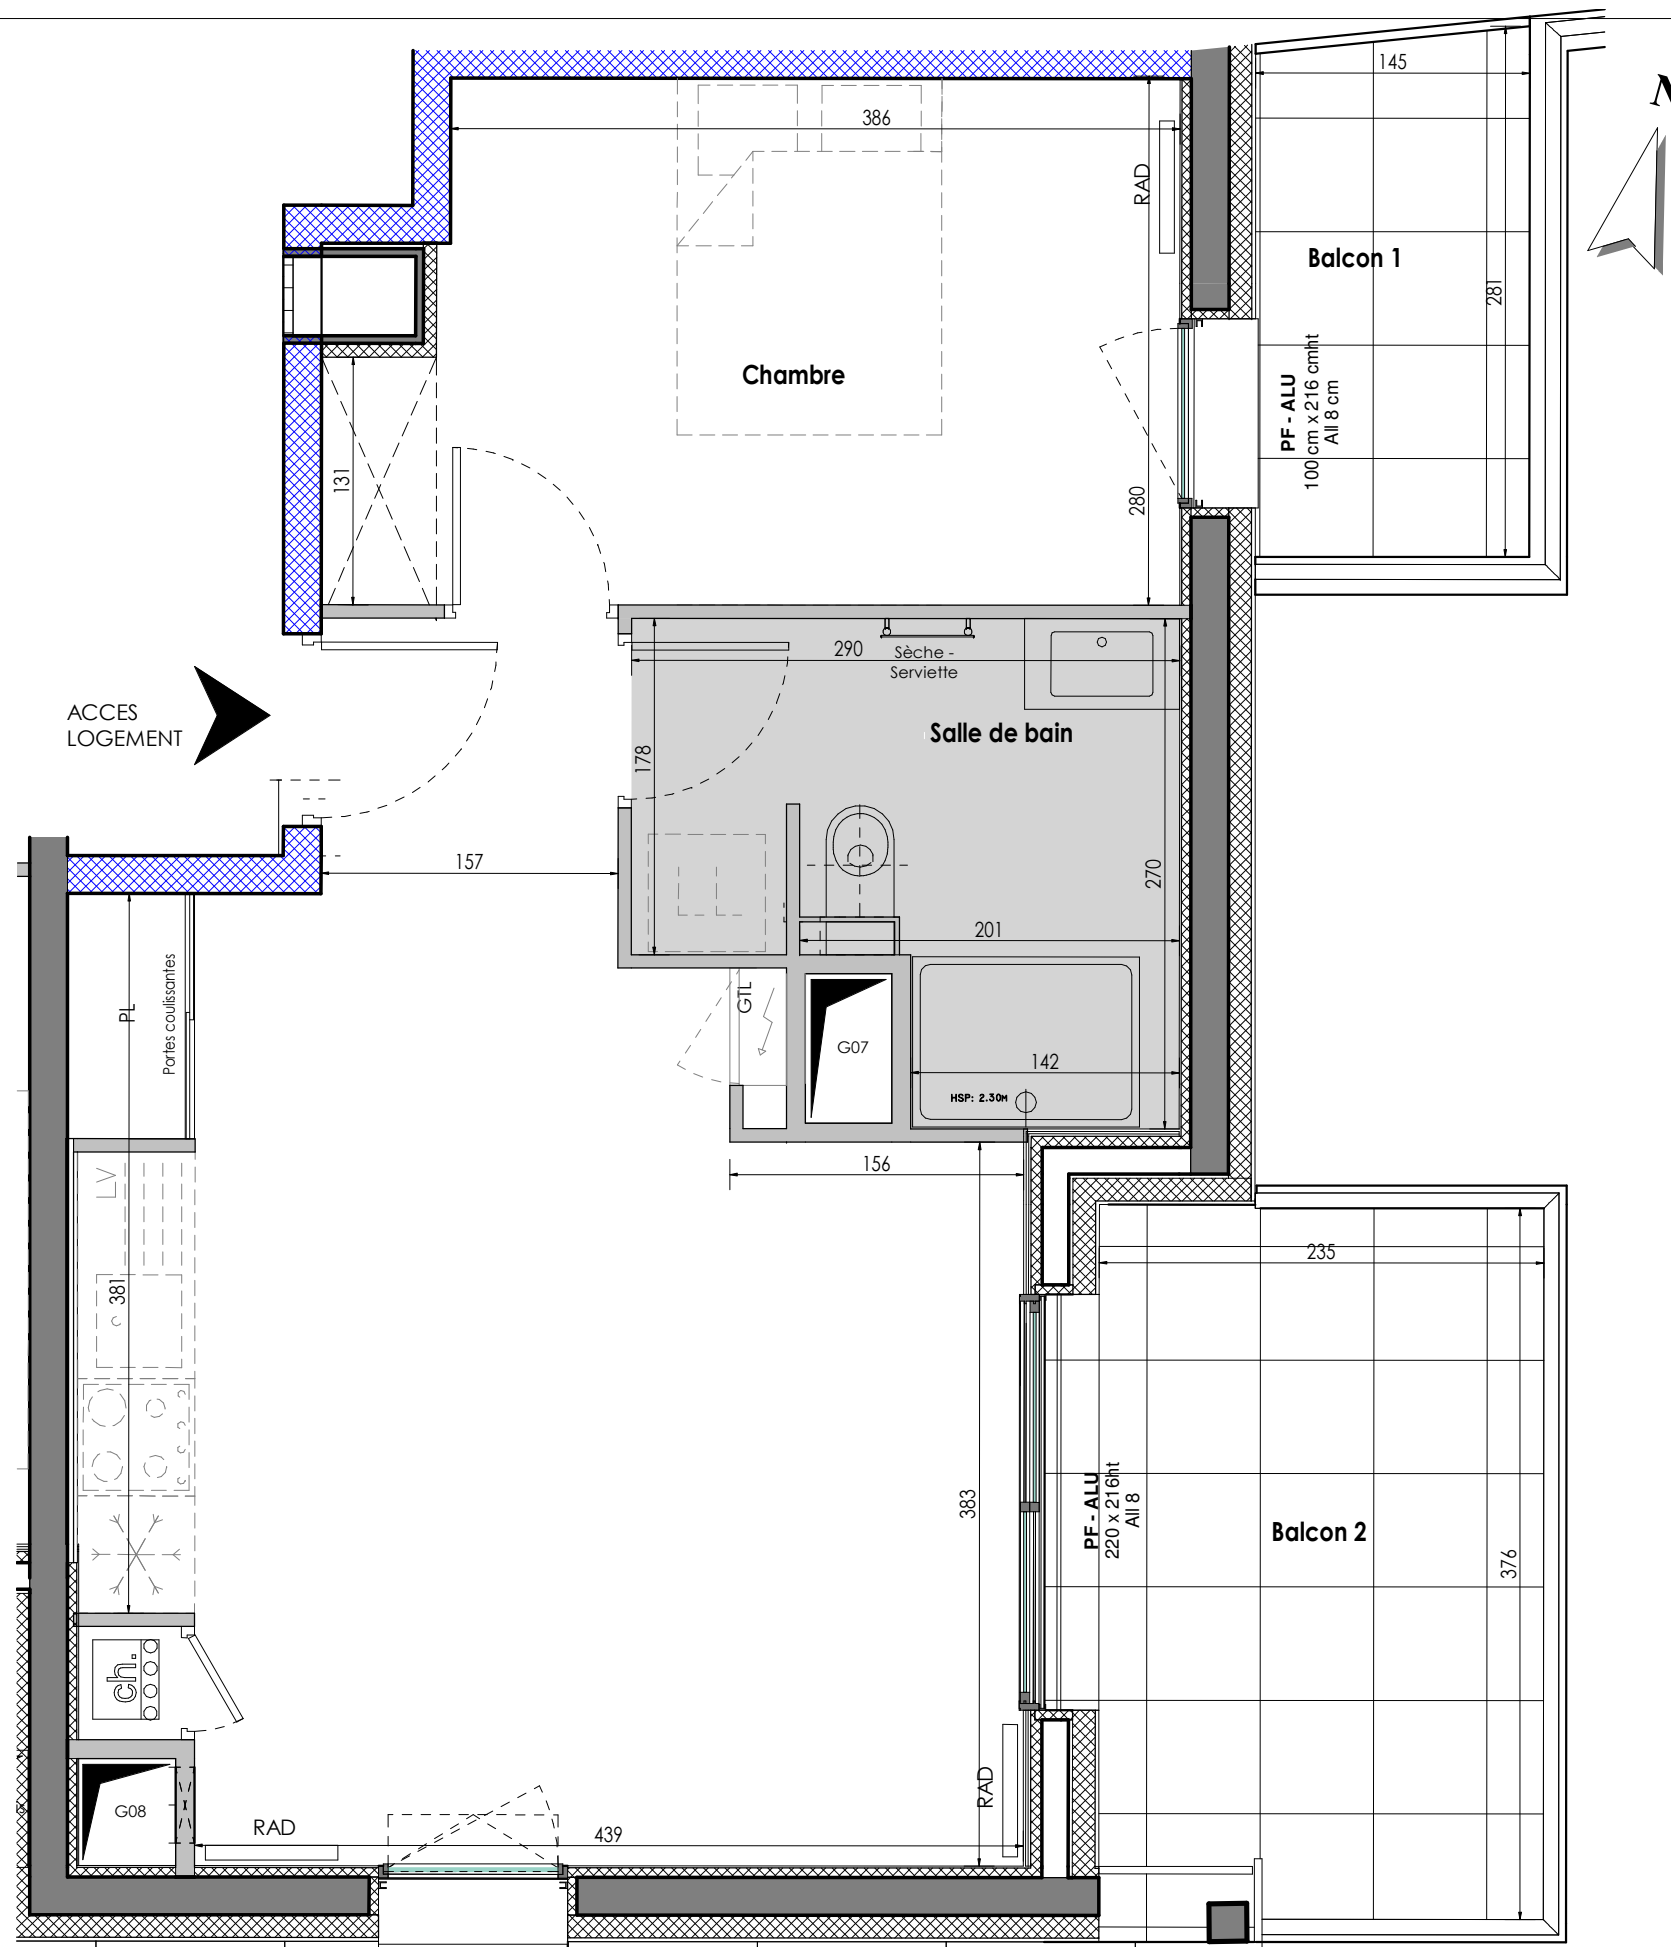

**F - ALU**  
 OB - 100 x 105 cmht  
 All vitrée : 100 cm  
 All appui : 19 cm

Date : 14-09-2020

Echelle : 1/40

hsp : 2.50 m



RESIDENCE  
 LES ALLÉES  
 BLATIN

Avenue F. Roosevelt  
 Clermont-Ferrand

## Appartement n° G106


T2

Demande :

Version de plan n° :

Logement PMR :

### Repérage

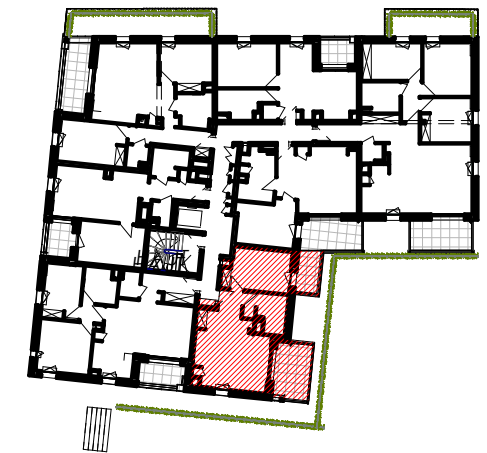

### Surface habitable G106

Nom	Surface
Séjour/cuisine	25.39 m <sup>2</sup>
Chambre	11.70 m <sup>2</sup>
Salle de bain	6.42 m <sup>2</sup>
<b>TOTAL</b>	<b>43.50 m<sup>2</sup></b>

### ANNEXES G106

Nom	Surface
Balcon 2	8.76 m <sup>2</sup>
Balcon 1	3.97 m <sup>2</sup>
<b>TOTAL</b>	<b>12.73 m<sup>2</sup></b>

## PLAN DE PRECOMMERCIALISATION

