


NOTA : Des modifications sont susceptibles d'être apportées sur ce plan en fonction des études techniques et des nécessités techniques de la réalisation de ce programme.  
Les indications portées sur ce plan, cotes, surfaces ainsi que la position des éléments techniques sont indicatives.  
Les retombées, poutres, faux-plafonds, radiateurs ne sont pas systématiquement représentés. Les indications des équipements et implantations ne sont pas contractuelles.

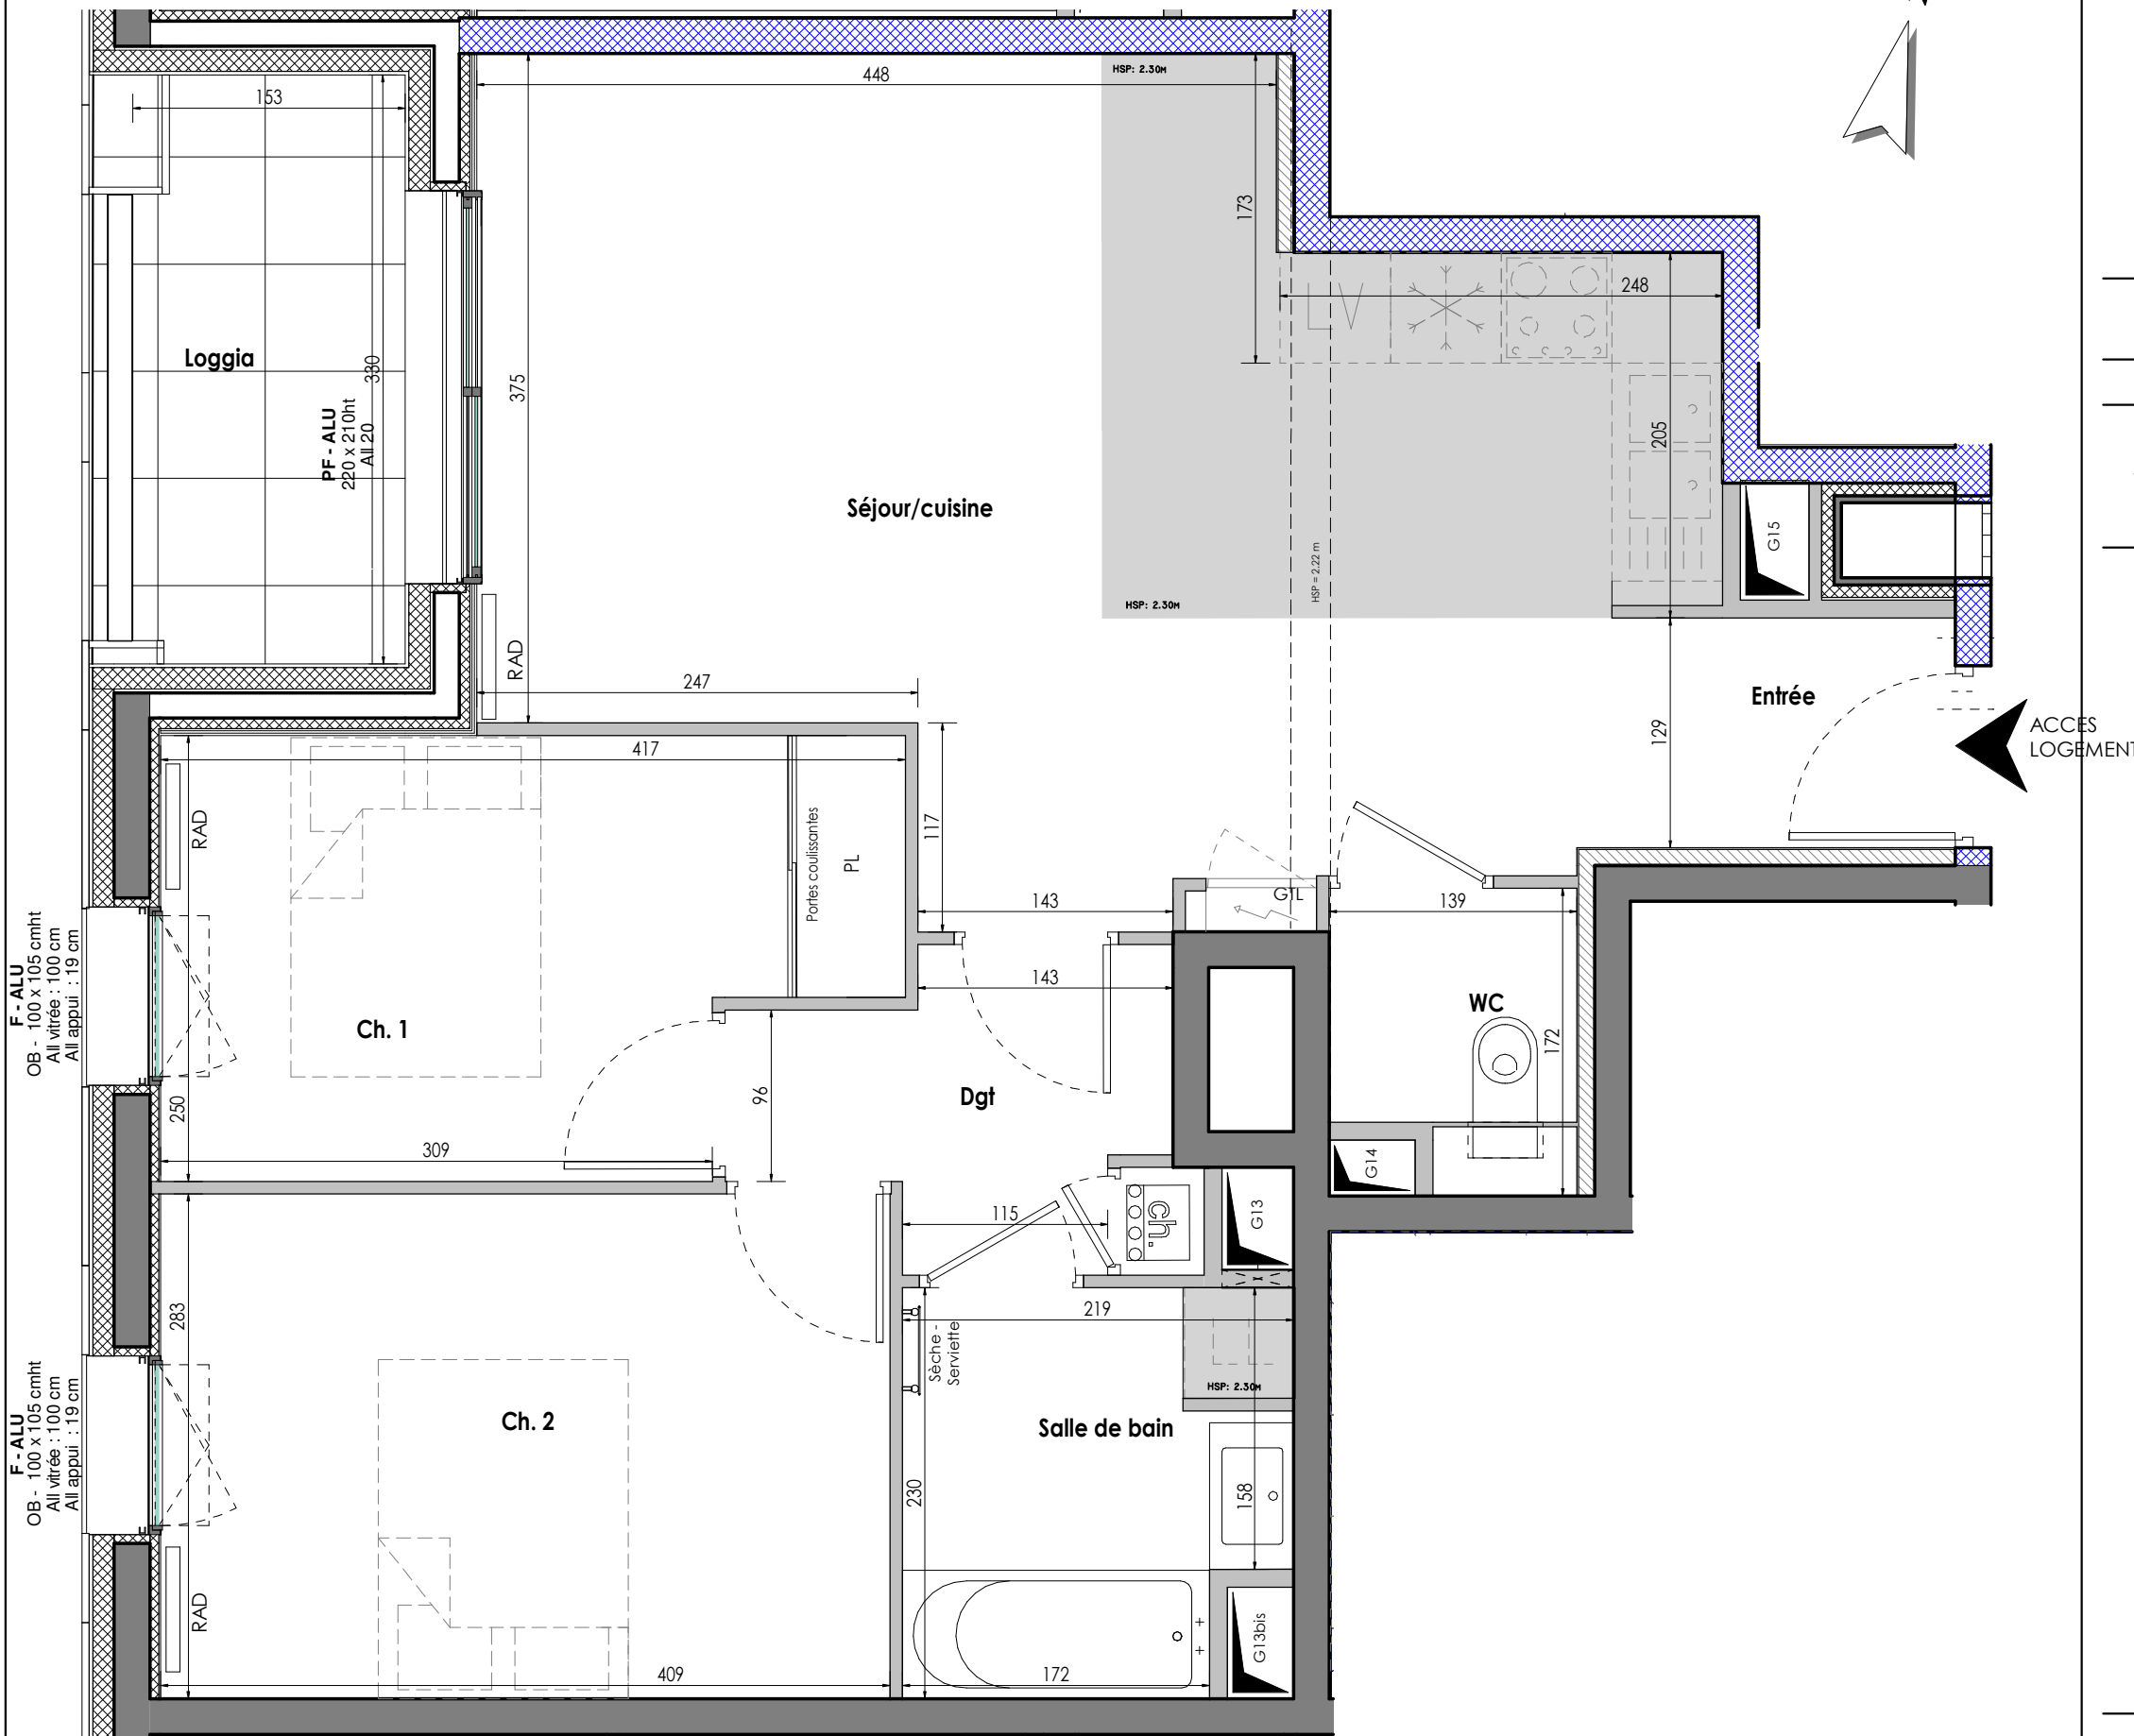

RESIDENCE  
LES ALLÉES  
BLATIN

Avenue F. Roosevelt  
Clermont-Ferrand

# Appartement n° G201

T3

Demande :

Version de plan n° :

Logement PMR :

## Repérage



### Surface habitable G201

Nom	Surface
Séjour/cuisine	26.81 m <sup>2</sup>
Ch. 2	11.55 m <sup>2</sup>
Ch. 1	9.31 m <sup>2</sup>
Salle de bain	4.66 m <sup>2</sup>
Dgt	3.81 m <sup>2</sup>
Entrée	2.47 m <sup>2</sup>
WC	2.15 m <sup>2</sup>
<b>TOTAL</b>	<b>60.76 m<sup>2</sup></b>

### ANNEXES G201

Nom	Surface
Loggia	4.97 m <sup>2</sup>
<b>TOTAL</b>	<b>4.97 m<sup>2</sup></b>

## PLAN DE PRECOMMERCIALISATION



Date : 14-09-2020

Echelle : 1/40

hsp : 2.50 m

