


NOTA : Des modifications sont susceptibles d'être apportées sur ce plan en fonction des études techniques et des nécessités techniques de la réalisation de ce programme.
 Les indications portées sur ce plan, cotes, surfaces ainsi que la position des éléments techniques sont indicatives.
 Les retombées, poutres, faux-plafonds, radiateurs ne sont pas systématiquement représentés. Les indications des équipements et implantations ne sont pas contractuelles.

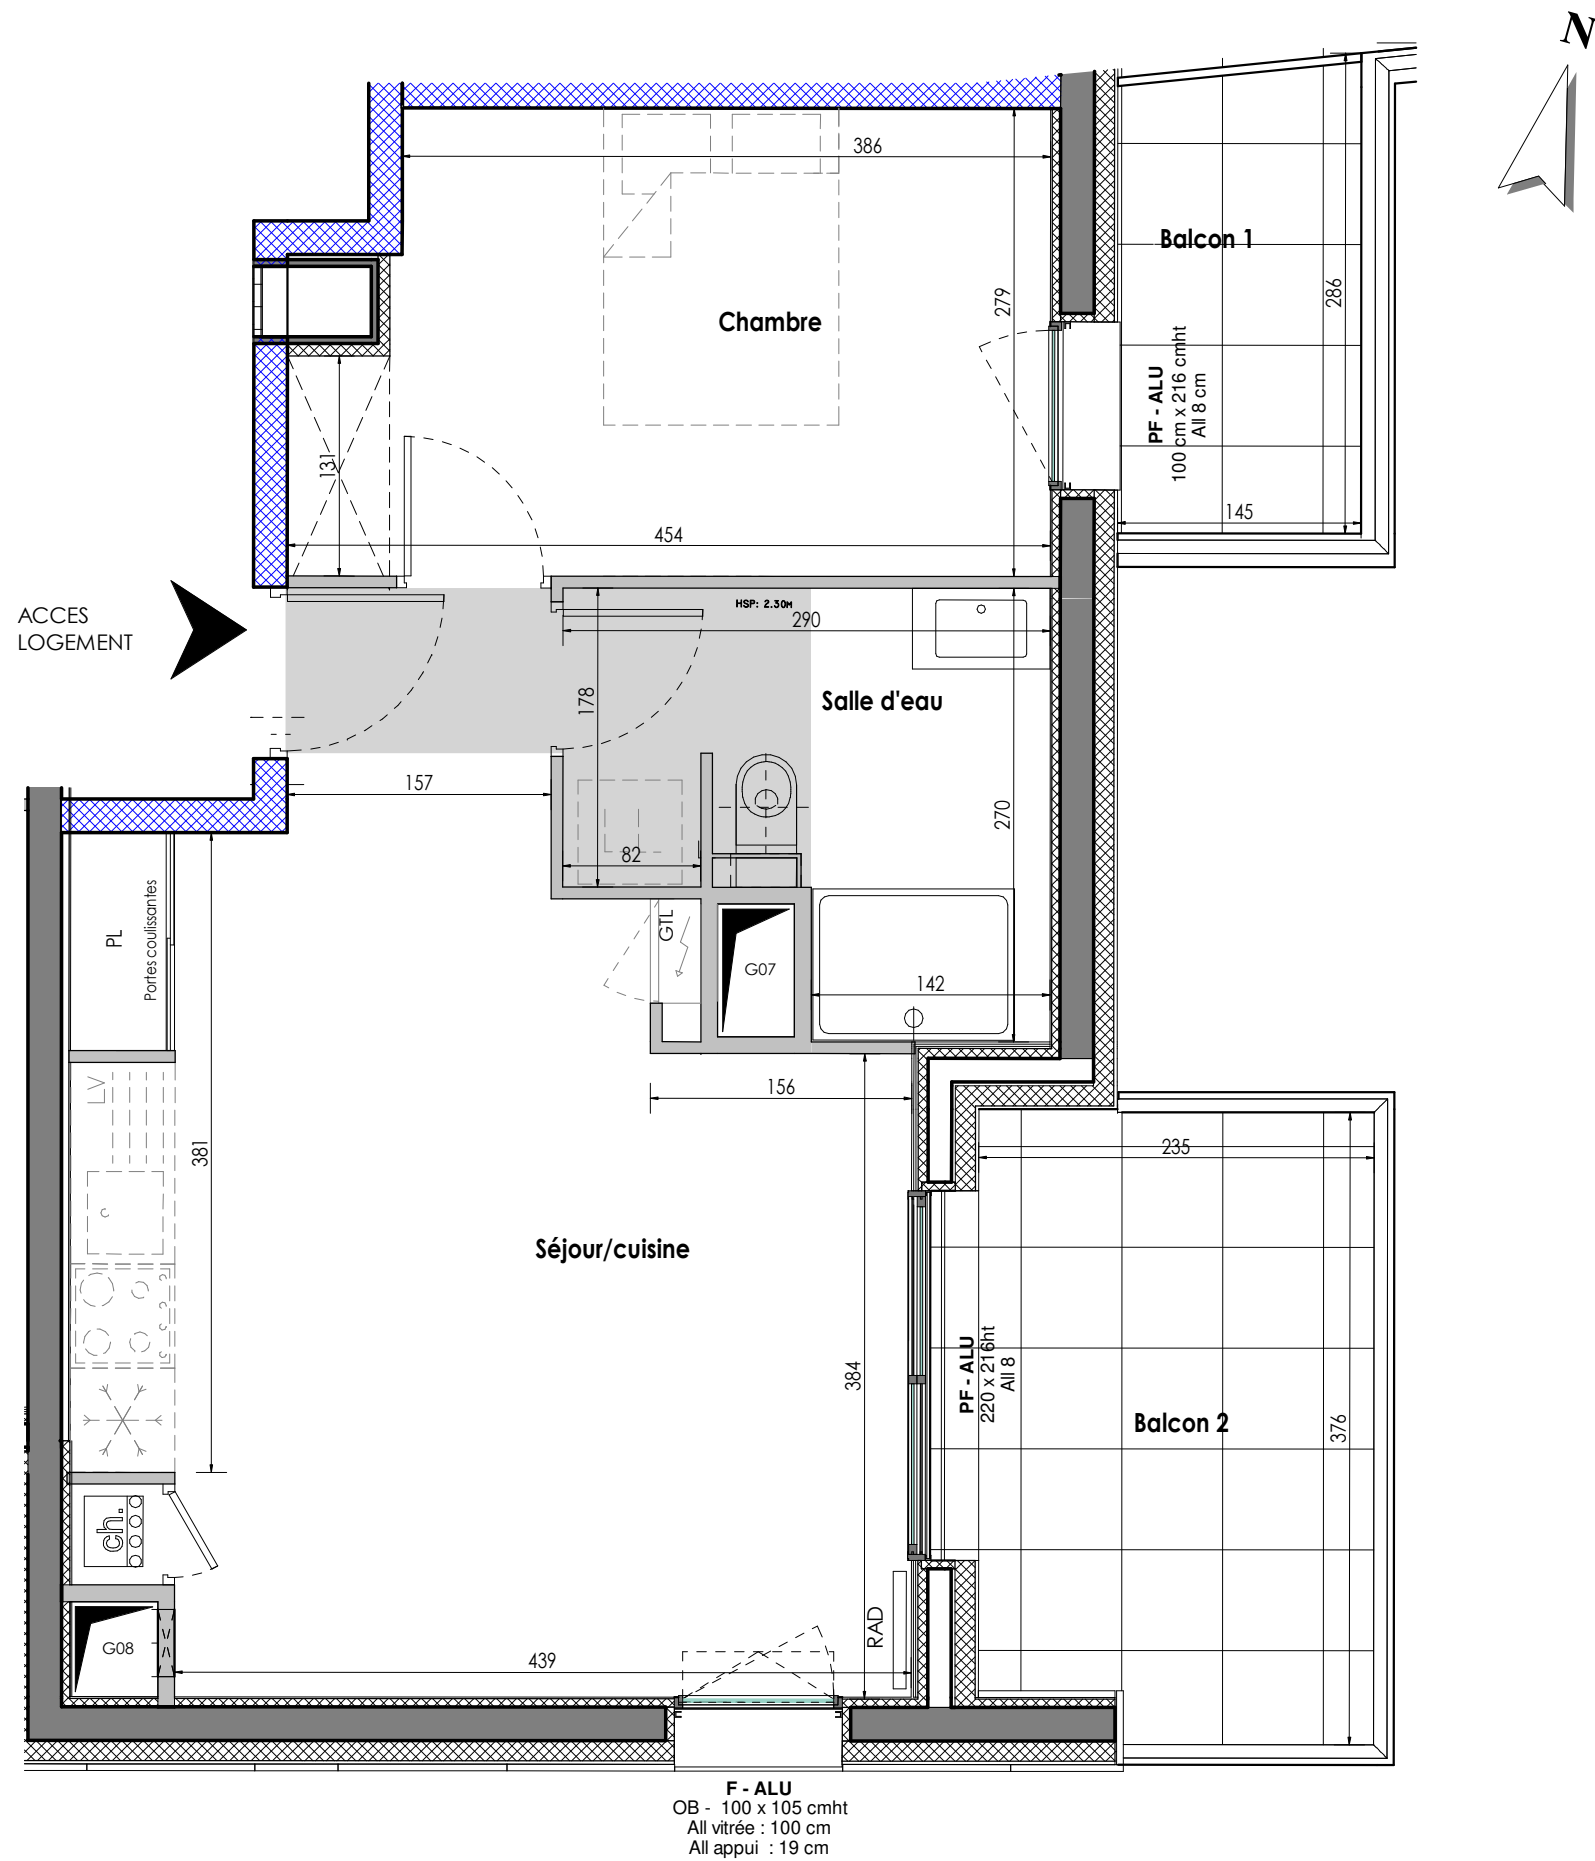

Appartement n° G206

T2

Demande :

Version de plan n° :

Logement PMR :

Repérage



Surface habitable G206

Nom	Surface
Séjour/cuisine	24.98 m ²
Chambre	11.70 m ²
Salle d'eau	6.42 m ²
Buand.	Non placée
TOTAL	43.09 m²

ANNEXES G206

Nom	Surface
Balcon 2	8.19 m ²
Balcon 1	3.96 m ²
TOTAL	12.16 m²

PLAN DE PRECOMMERCIALISATION