


NOTA : Des modifications sont susceptibles d'être apportées sur ce plan en fonction des études techniques et des nécessités techniques de la réalisation de ce programme.  
Les indications portées sur ce plan, cotes, surfaces ainsi que la position des éléments techniques sont indicatives.  
Les retombées, poutres, faux-plafonds, radiateurs ne sont pas systématiquement représentés. Les indications des équipements et implantations ne sont pas contractuelles.

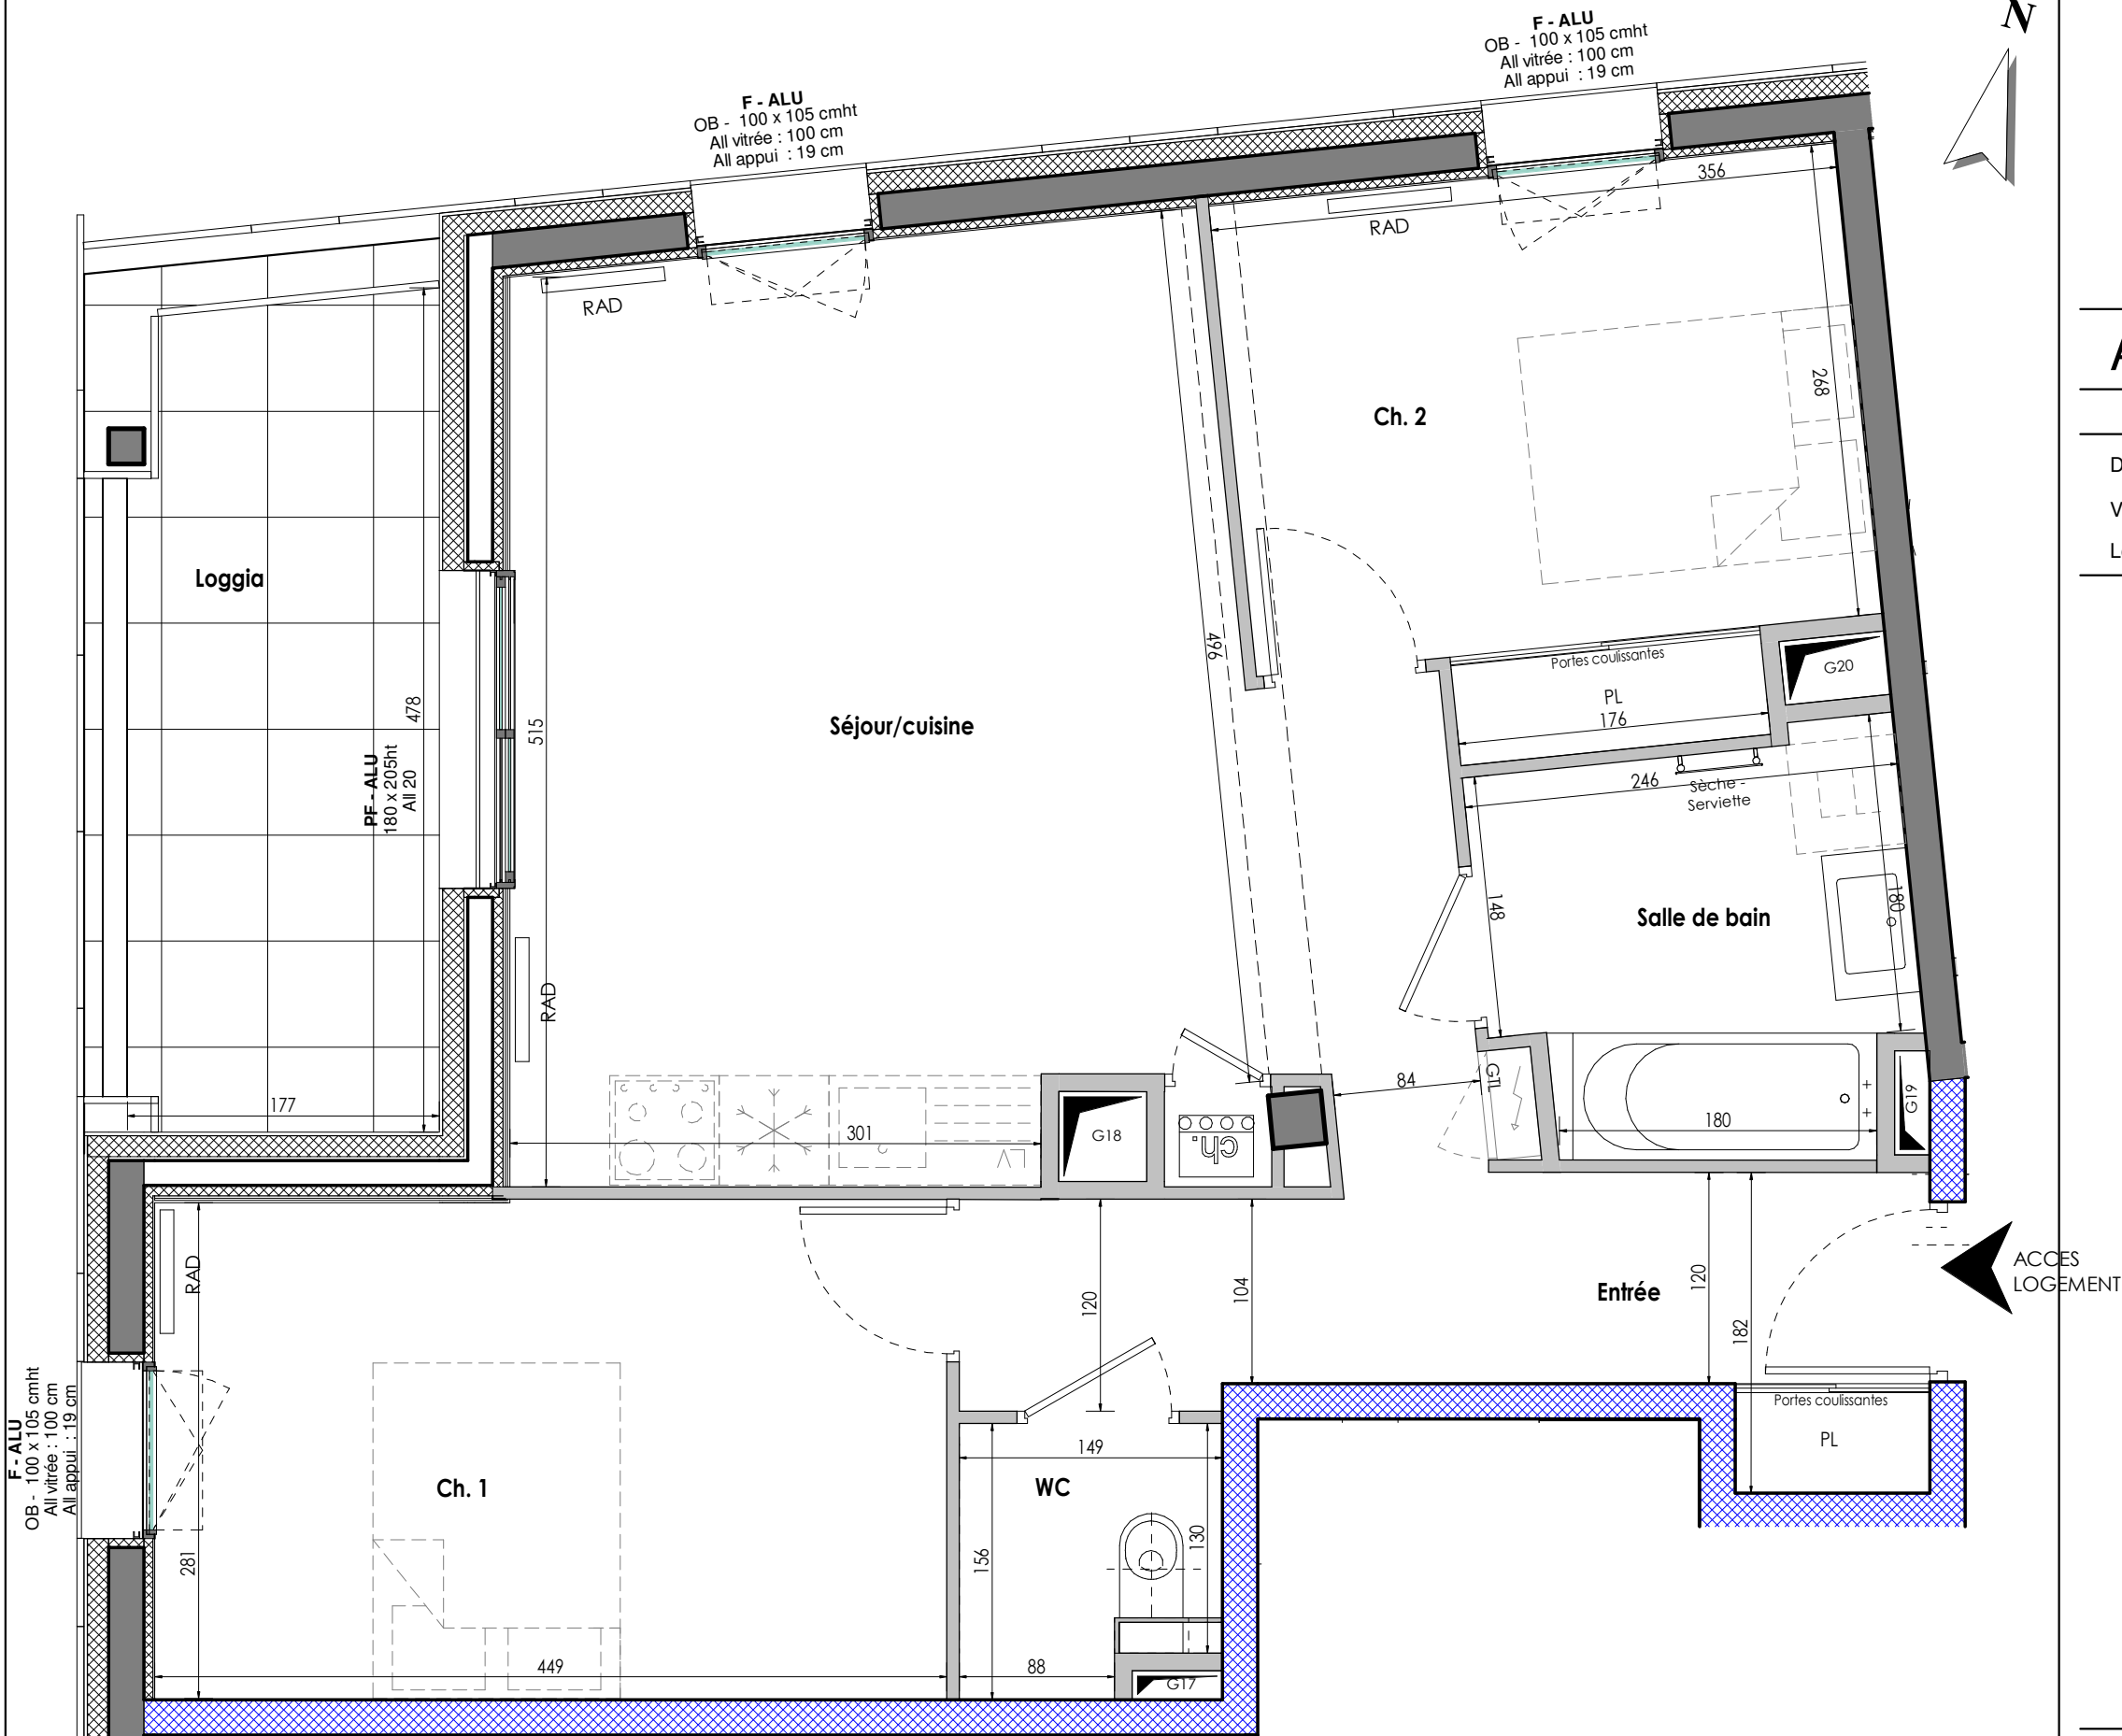

Appartement n° G302


T3

Demande :

Version de plan n° :

Logement PMR :

Repérage

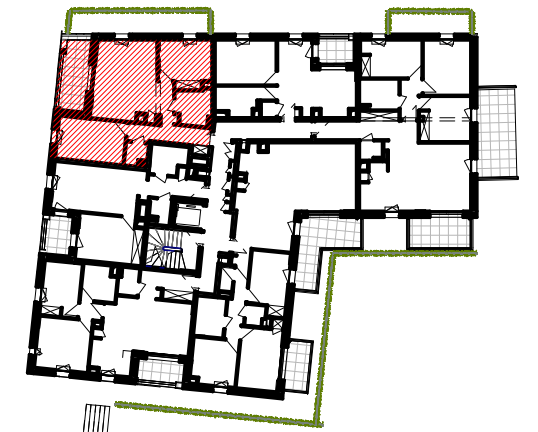

Surface habitable G302	
Nom	Surface
Séjour/cuisine	24.64 m <sup>2</sup>
Ch. 1	12.67 m <sup>2</sup>
Ch. 2	10.63 m <sup>2</sup>
Entrée	7.32 m <sup>2</sup>
Salle de bain	5.30 m <sup>2</sup>
WC	2.17 m <sup>2</sup>
TOTAL	62.73 m <sup>2</sup>

ANNEXES G302	
Nom	Surface
Loggia	8.94 m <sup>2</sup>
TOTAL	8.94 m <sup>2</sup>

PLAN DE PRECOMMERCIALISATION

