


NOTA : Des modifications sont susceptibles d'être apportées sur ce plan en fonction des études techniques et des nécessités techniques de la réalisation de ce programme.
Les indications portées sur ce plan, cotes, surfaces ainsi que la position des éléments techniques sont indicatives.
Les retombées, poutres, faux-plafonds, radiateurs ne sont pas systématiquement représentés. Les indications des équipements et implantations ne sont pas contractuelles.

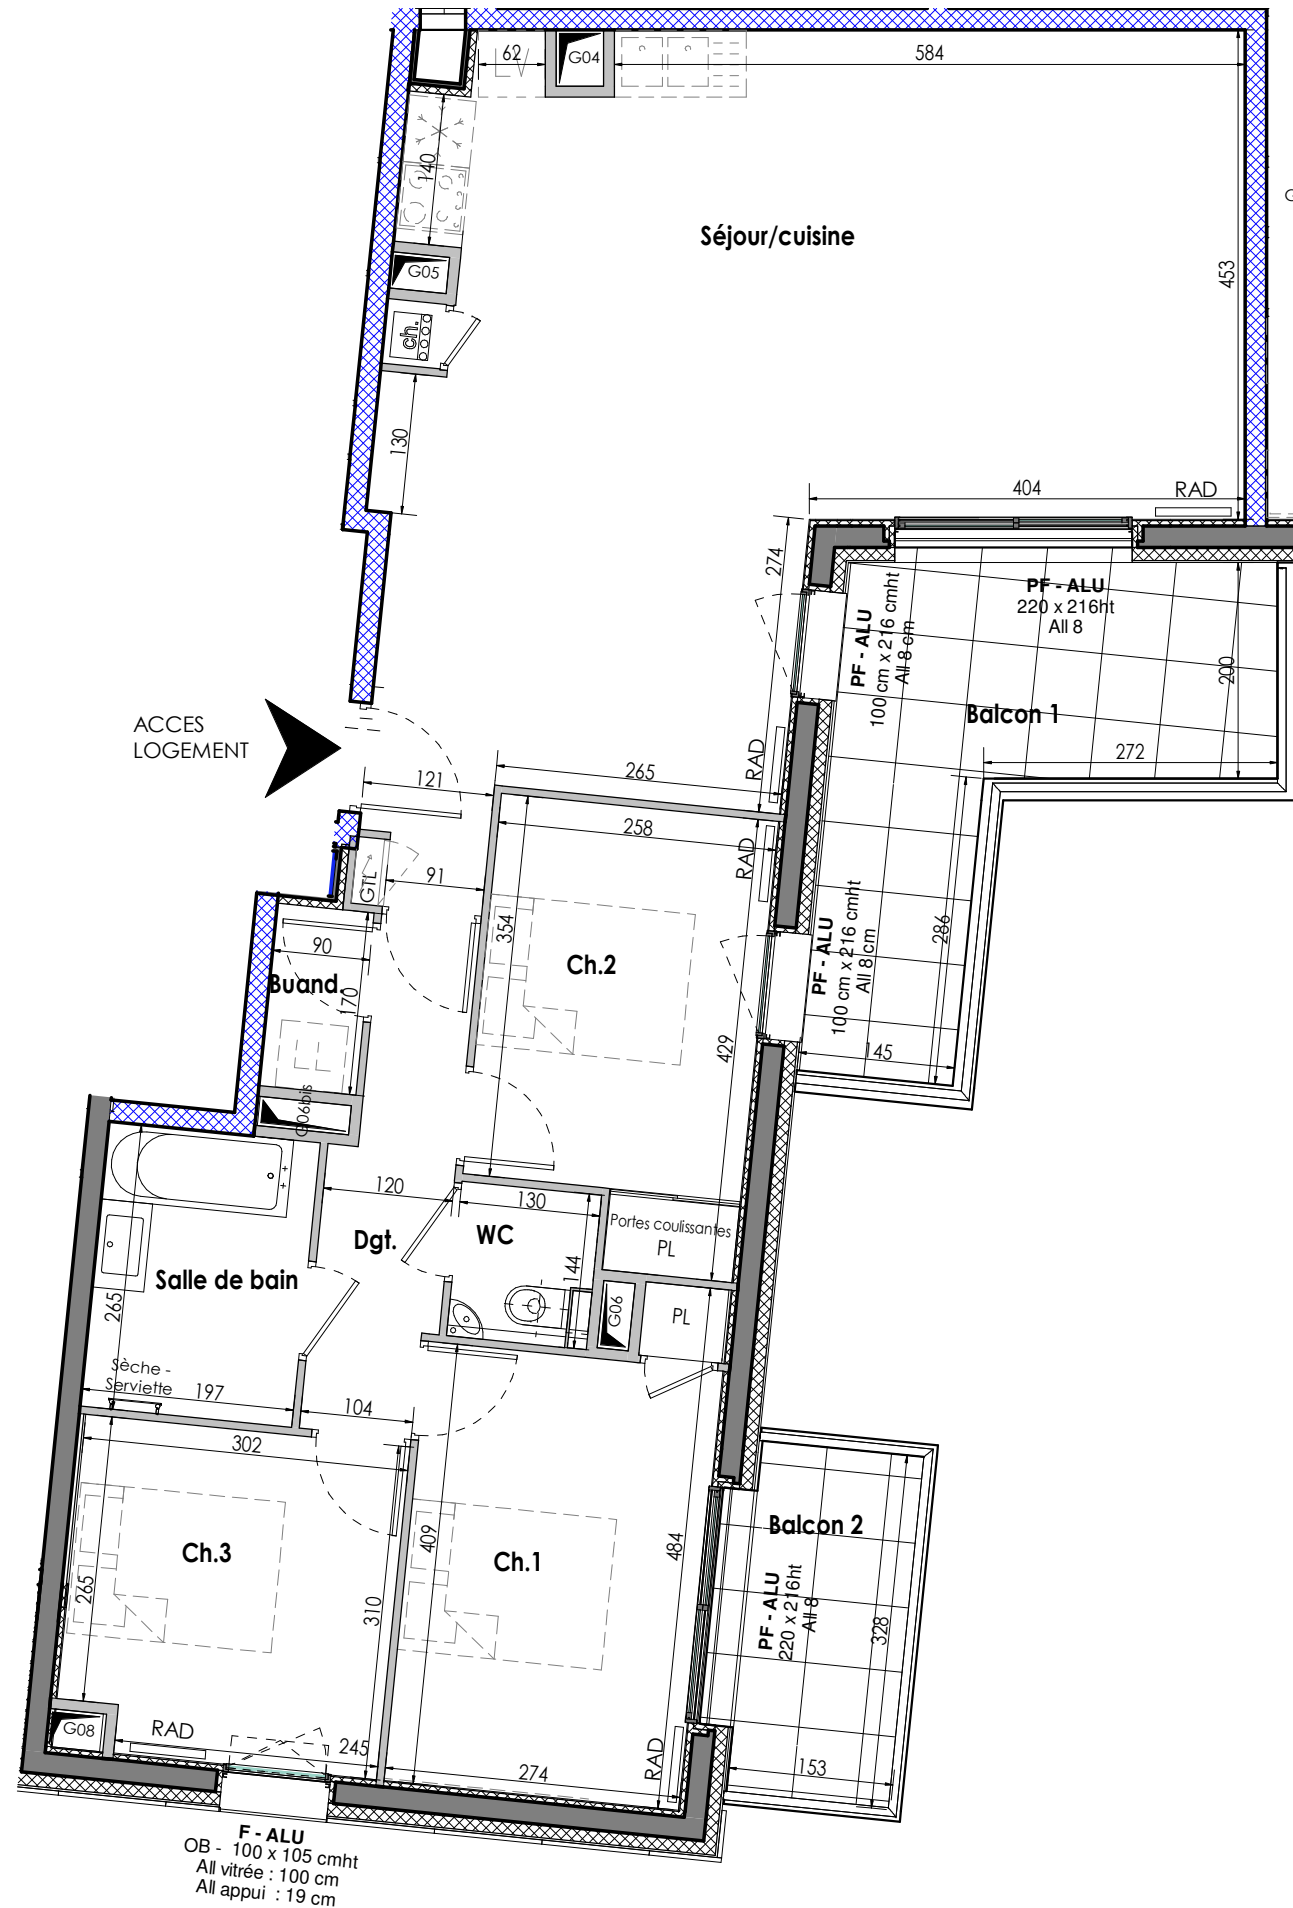

Date : 14-09-2020 Echelle : 1/70 hsp : 2.50 m



RESIDENCE
LES ALLÉES
BLATIN

Avenue F. Roosevelt
Clermont-Ferrand

Appartement n° G305


T2

Demande :

Version de plan n° :

Logement PMR :

Repérage

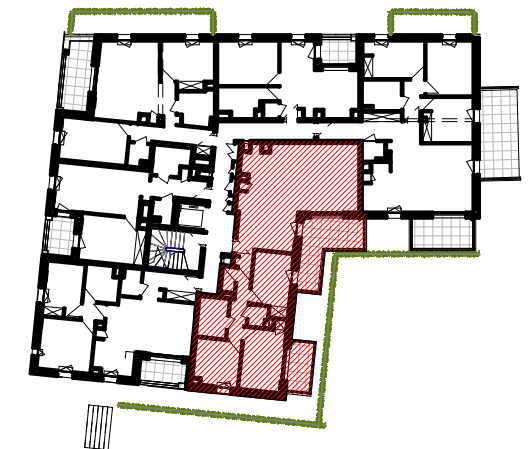

Surface habitable G305

| Nom | Surface |
|----------------|----------------------------|
| Séjour/cuisine | 45.83 m ² |
| Ch.1 | 11.80 m ² |
| Ch.2 | 10.04 m ² |
| Ch.3 | 9.10 m ² |
| Salle de bain | 5.21 m ² |
| Dgt. | 5.03 m ² |
| WC | 1.87 m ² |
| Buand. | 1.53 m ² |
| TOTAL | 90.39 m² |

ANNEXES G305

| Nom | Surface |
|--------------|----------------------------|
| Balcon 1 | 12.11 m ² |
| Balcon 2 | 5.00 m ² |
| Terrasse 1 | Non placée |
| TOTAL | 17.11 m² |

PLAN DE PRECOMMERCIALISATION

