



NOTA : Des modifications sont susceptibles d'être apportées sur ce plan en fonction des études techniques et des nécessités techniques de la réalisation de ce programme.  
Les indications portées sur ce plan, cotes, surfaces ainsi que la position des éléments techniques sont indicatives.  
Les retombées, poutres, faux-plafonds, radiateurs ne sont pas systématiquement représentés. Les indications des équipements et implantations ne sont pas contractuelles.

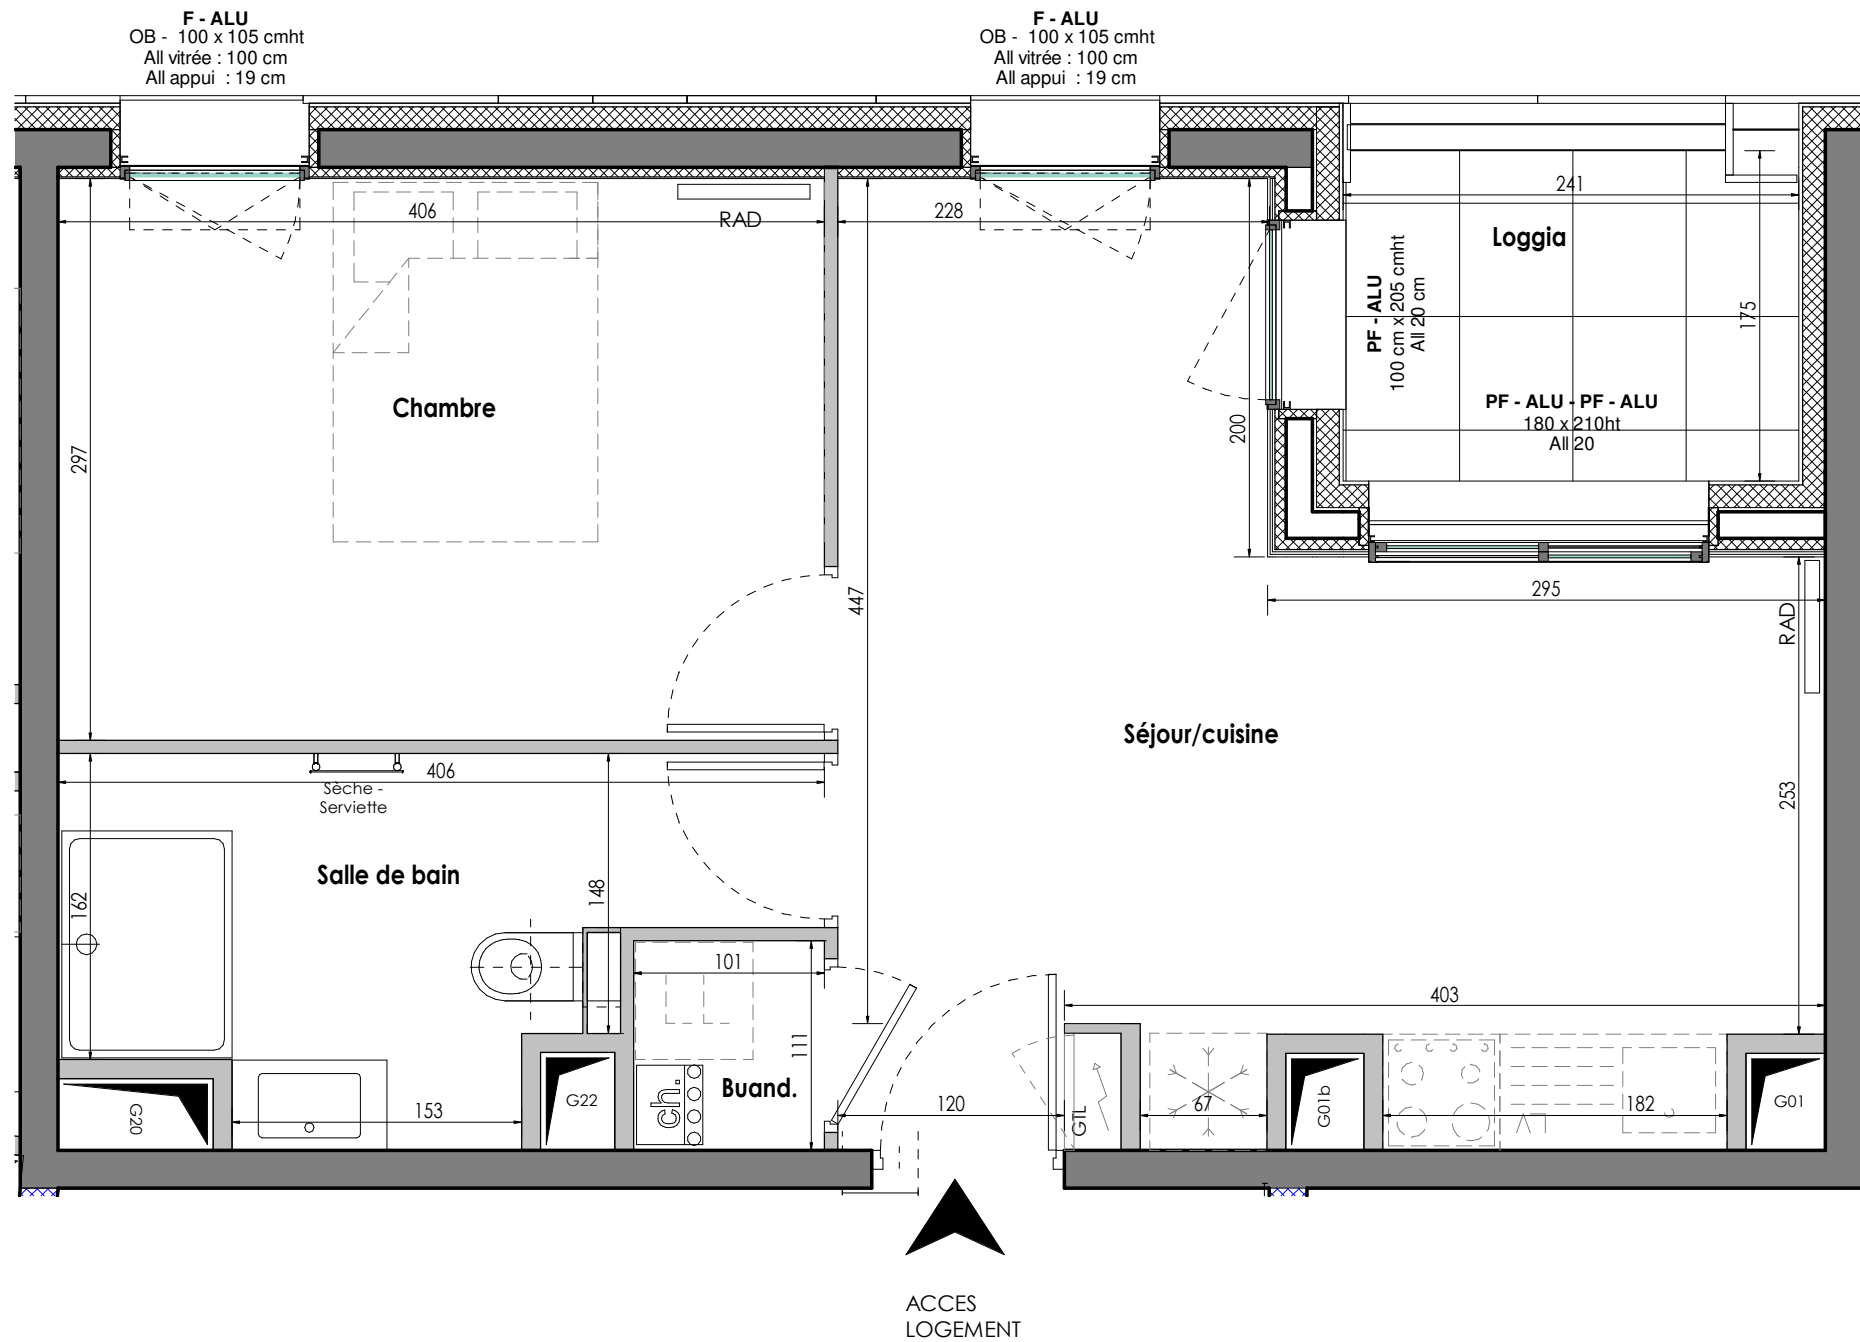

Date : 14-09-2020 Echelle : 1/40 hsp : 2.50 m

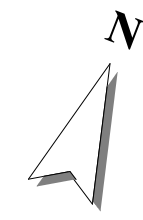

RESIDENCE  
LES ALLÉES  
BLATIN

Avenue F. Roosevelt  
Clermont-Ferrand

## Appartement n° G403


T2

Demande :

Version de plan n° :

Logement PMR :

### Repérage

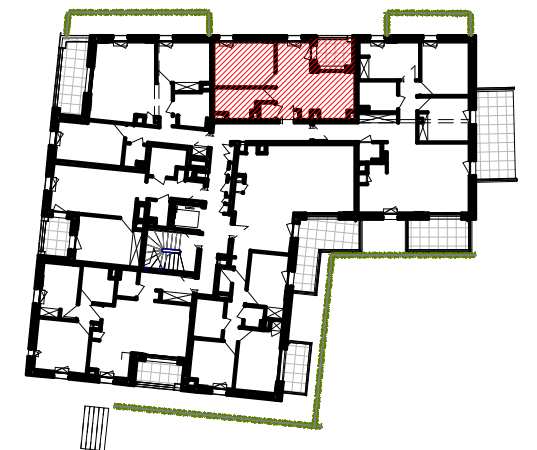

### Surface habitable G403

Nom	Surface
Séjour/cuisine	20.00 m <sup>2</sup>
Chambre	12.05 m <sup>2</sup>
Salle de bain	6.47 m <sup>2</sup>
Buand.	1.12 m <sup>2</sup>
<b>TOTAL</b>	<b>39.64 m<sup>2</sup></b>

### ANNEXES G403

Nom	Surface
Loggia	4.23 m <sup>2</sup>
<b>TOTAL</b>	<b>4.23 m<sup>2</sup></b>

## PLAN DE PRECOMMERCIALISATION

