
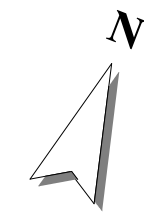


NOTA : Des modifications sont susceptibles d'être apportées sur ce plan en fonction des études techniques et des nécessités techniques de la réalisation de ce programme.
Les indications portées sur ce plan, cotes, surfaces ainsi que la position des éléments techniques sont indicatives.
Les retombées, poutres, faux-plafonds, radiateurs ne sont pas systématiquement représentés. Les indications des équipements et implantations ne sont pas contractuelles.

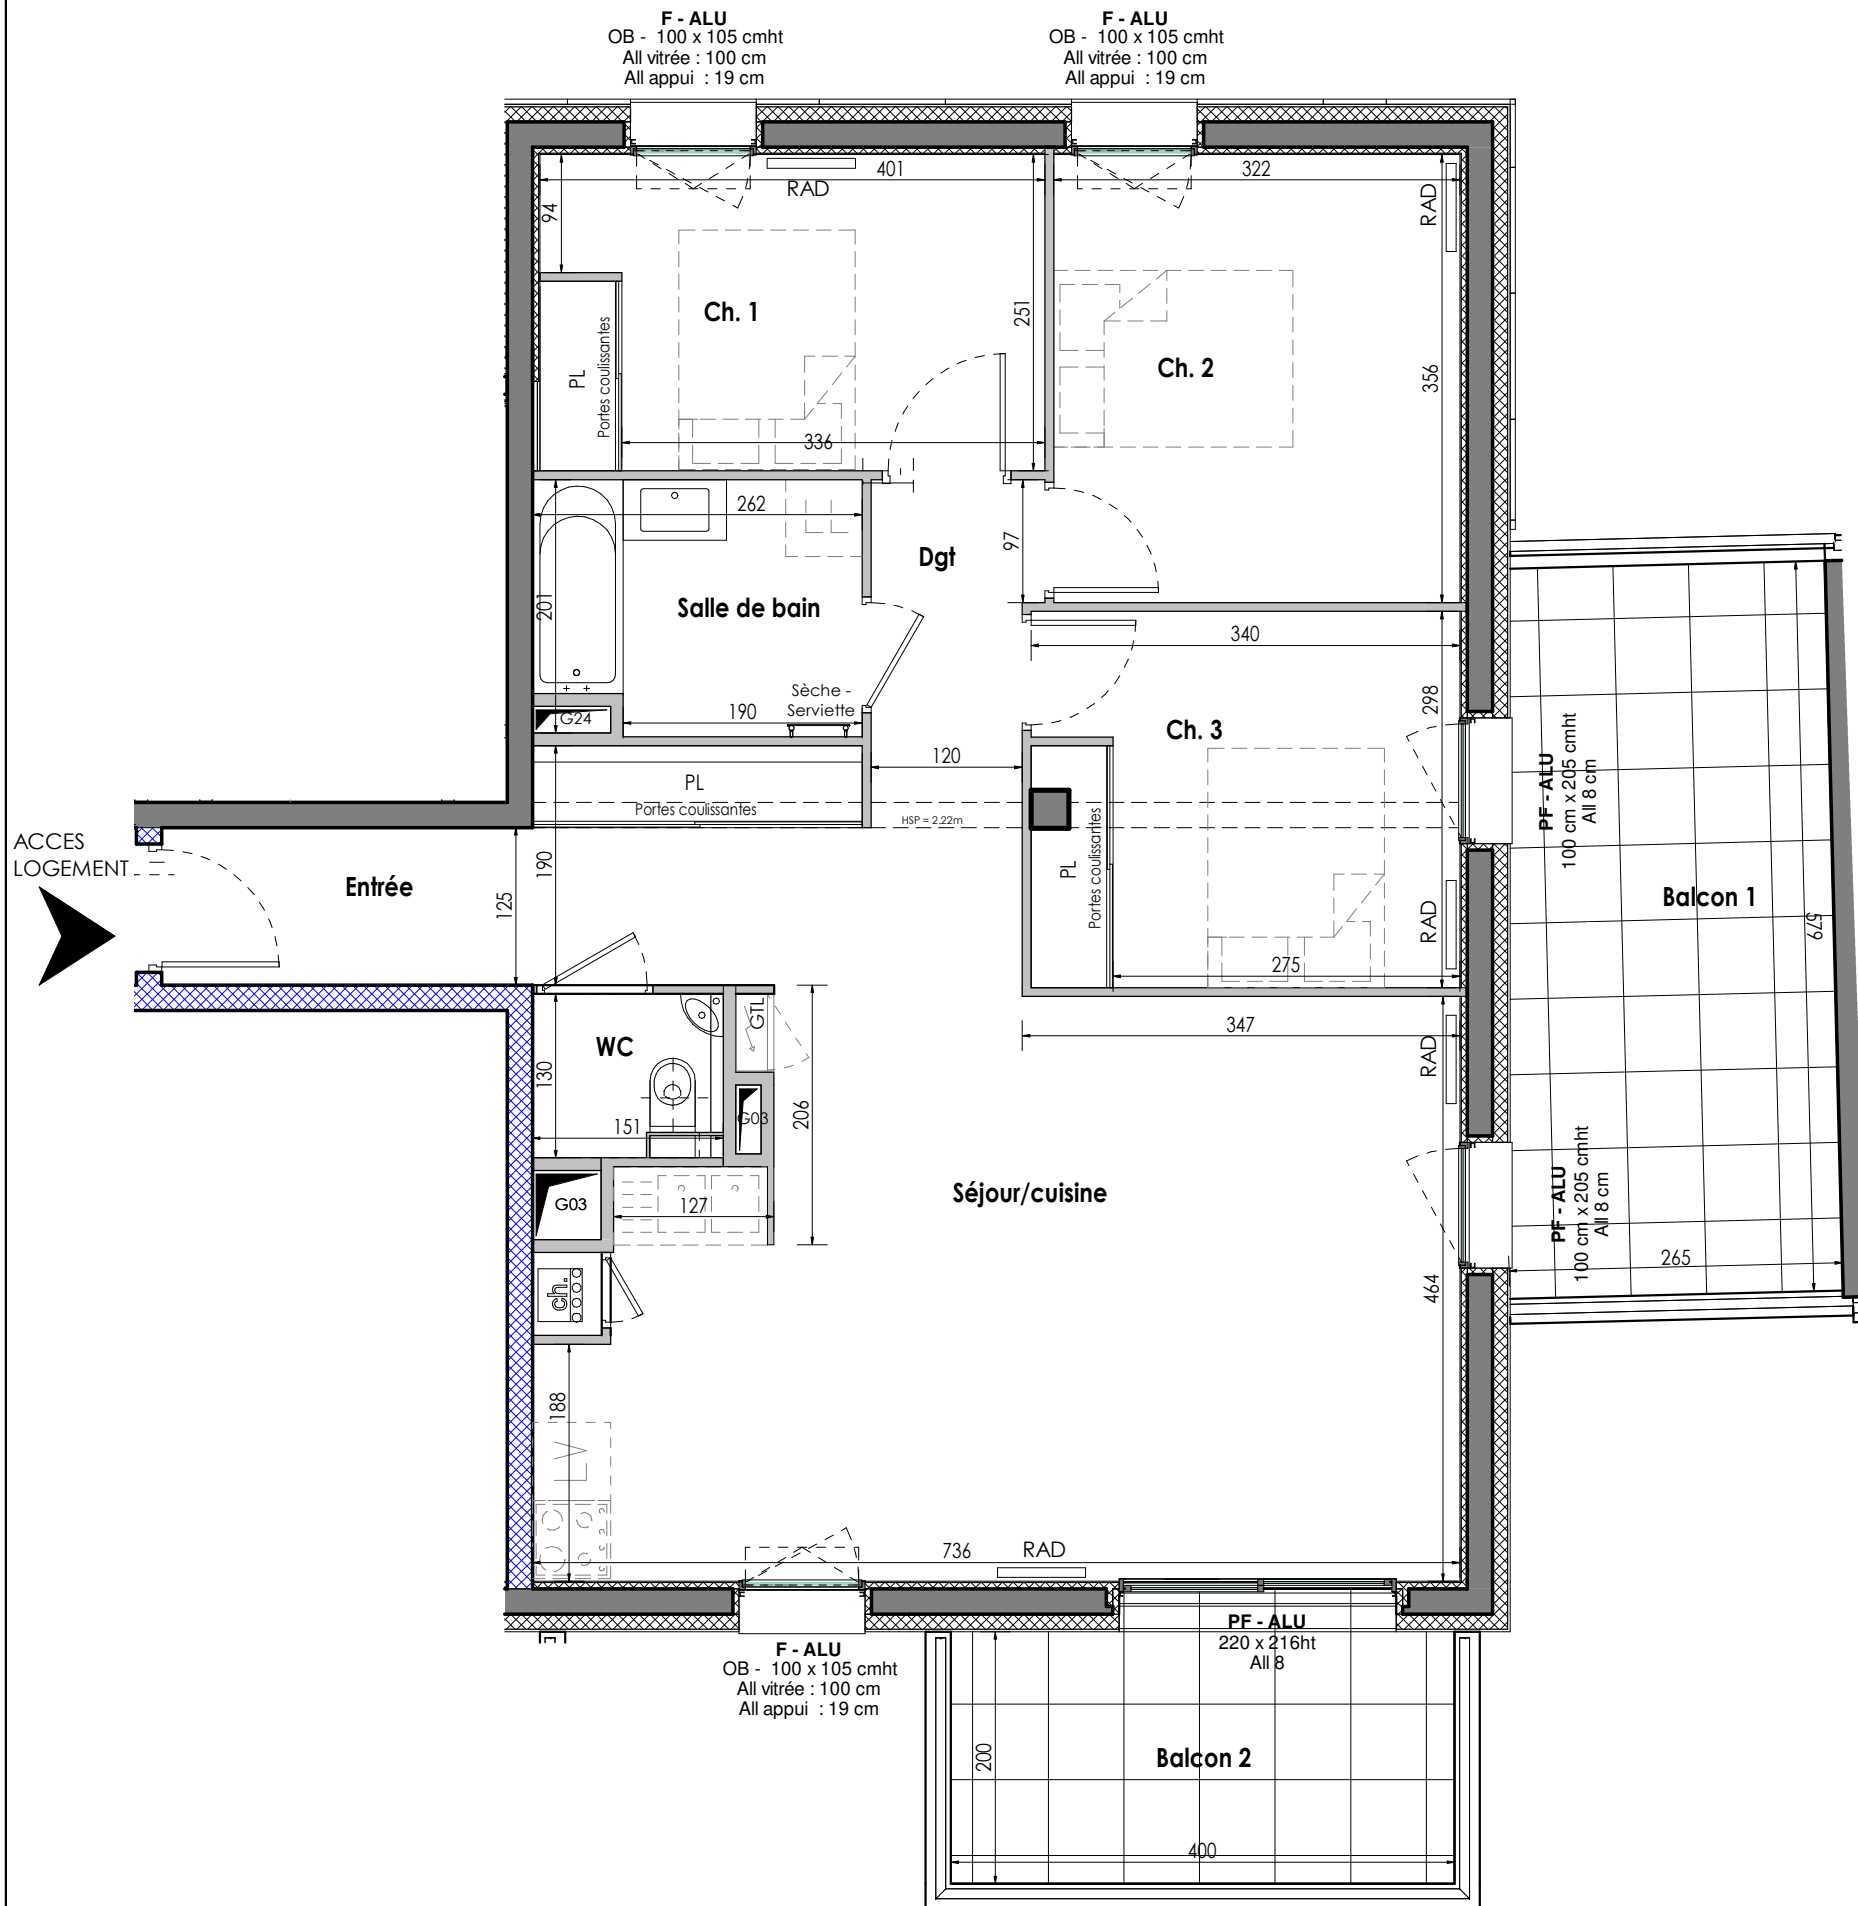

Appartement n° G404


T4

Demande :

Version de plan n° :

Logement PMR :

Repérage

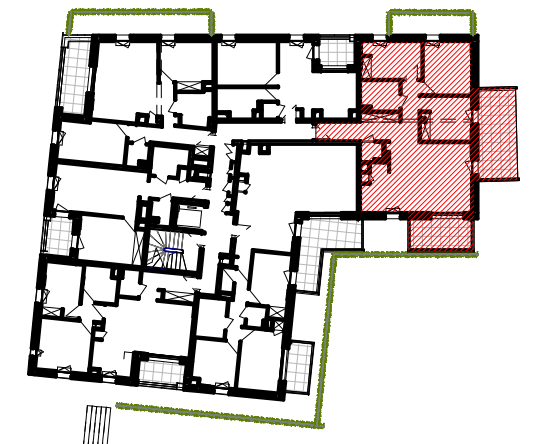

Surface habitable G404

| Nom | Surface |
|----------------|----------------------------|
| Séjour/cuisine | 34.32 m ² |
| Ch. 2 | 11.46 m ² |
| Ch. 1 | 10.03 m ² |
| Ch. 3 | 10.02 m ² |
| Entrée | 7.27 m ² |
| Salle de bain | 5.09 m ² |
| Dgt | 3.49 m ² |
| WC | 1.97 m ² |
| TOTAL | 83.65 m² |

ANNEXES G404

| Nom | Surface |
|--------------|----------------------------|
| Balcon 1 | 15.71 m ² |
| Balcon 2 | 8.00 m ² |
| TOTAL | 23.70 m² |

PLAN DE PRECOMMERCIALISATION



Date : 14-09-2020

Echelle : 1/55

hsp : 2.50 m