


NOTA : Des modifications sont susceptibles d'être apportées sur ce plan en fonction des études techniques et des nécessités techniques de la réalisation de ce programme.  
Les indications portées sur ce plan, cotes, surfaces ainsi que la position des éléments techniques sont indicatives.  
Les retombées, poutres, faux-plafonds, radiateurs ne sont pas systématiquement représentés. Les indications des équipements et implantations ne sont pas contractuelles.

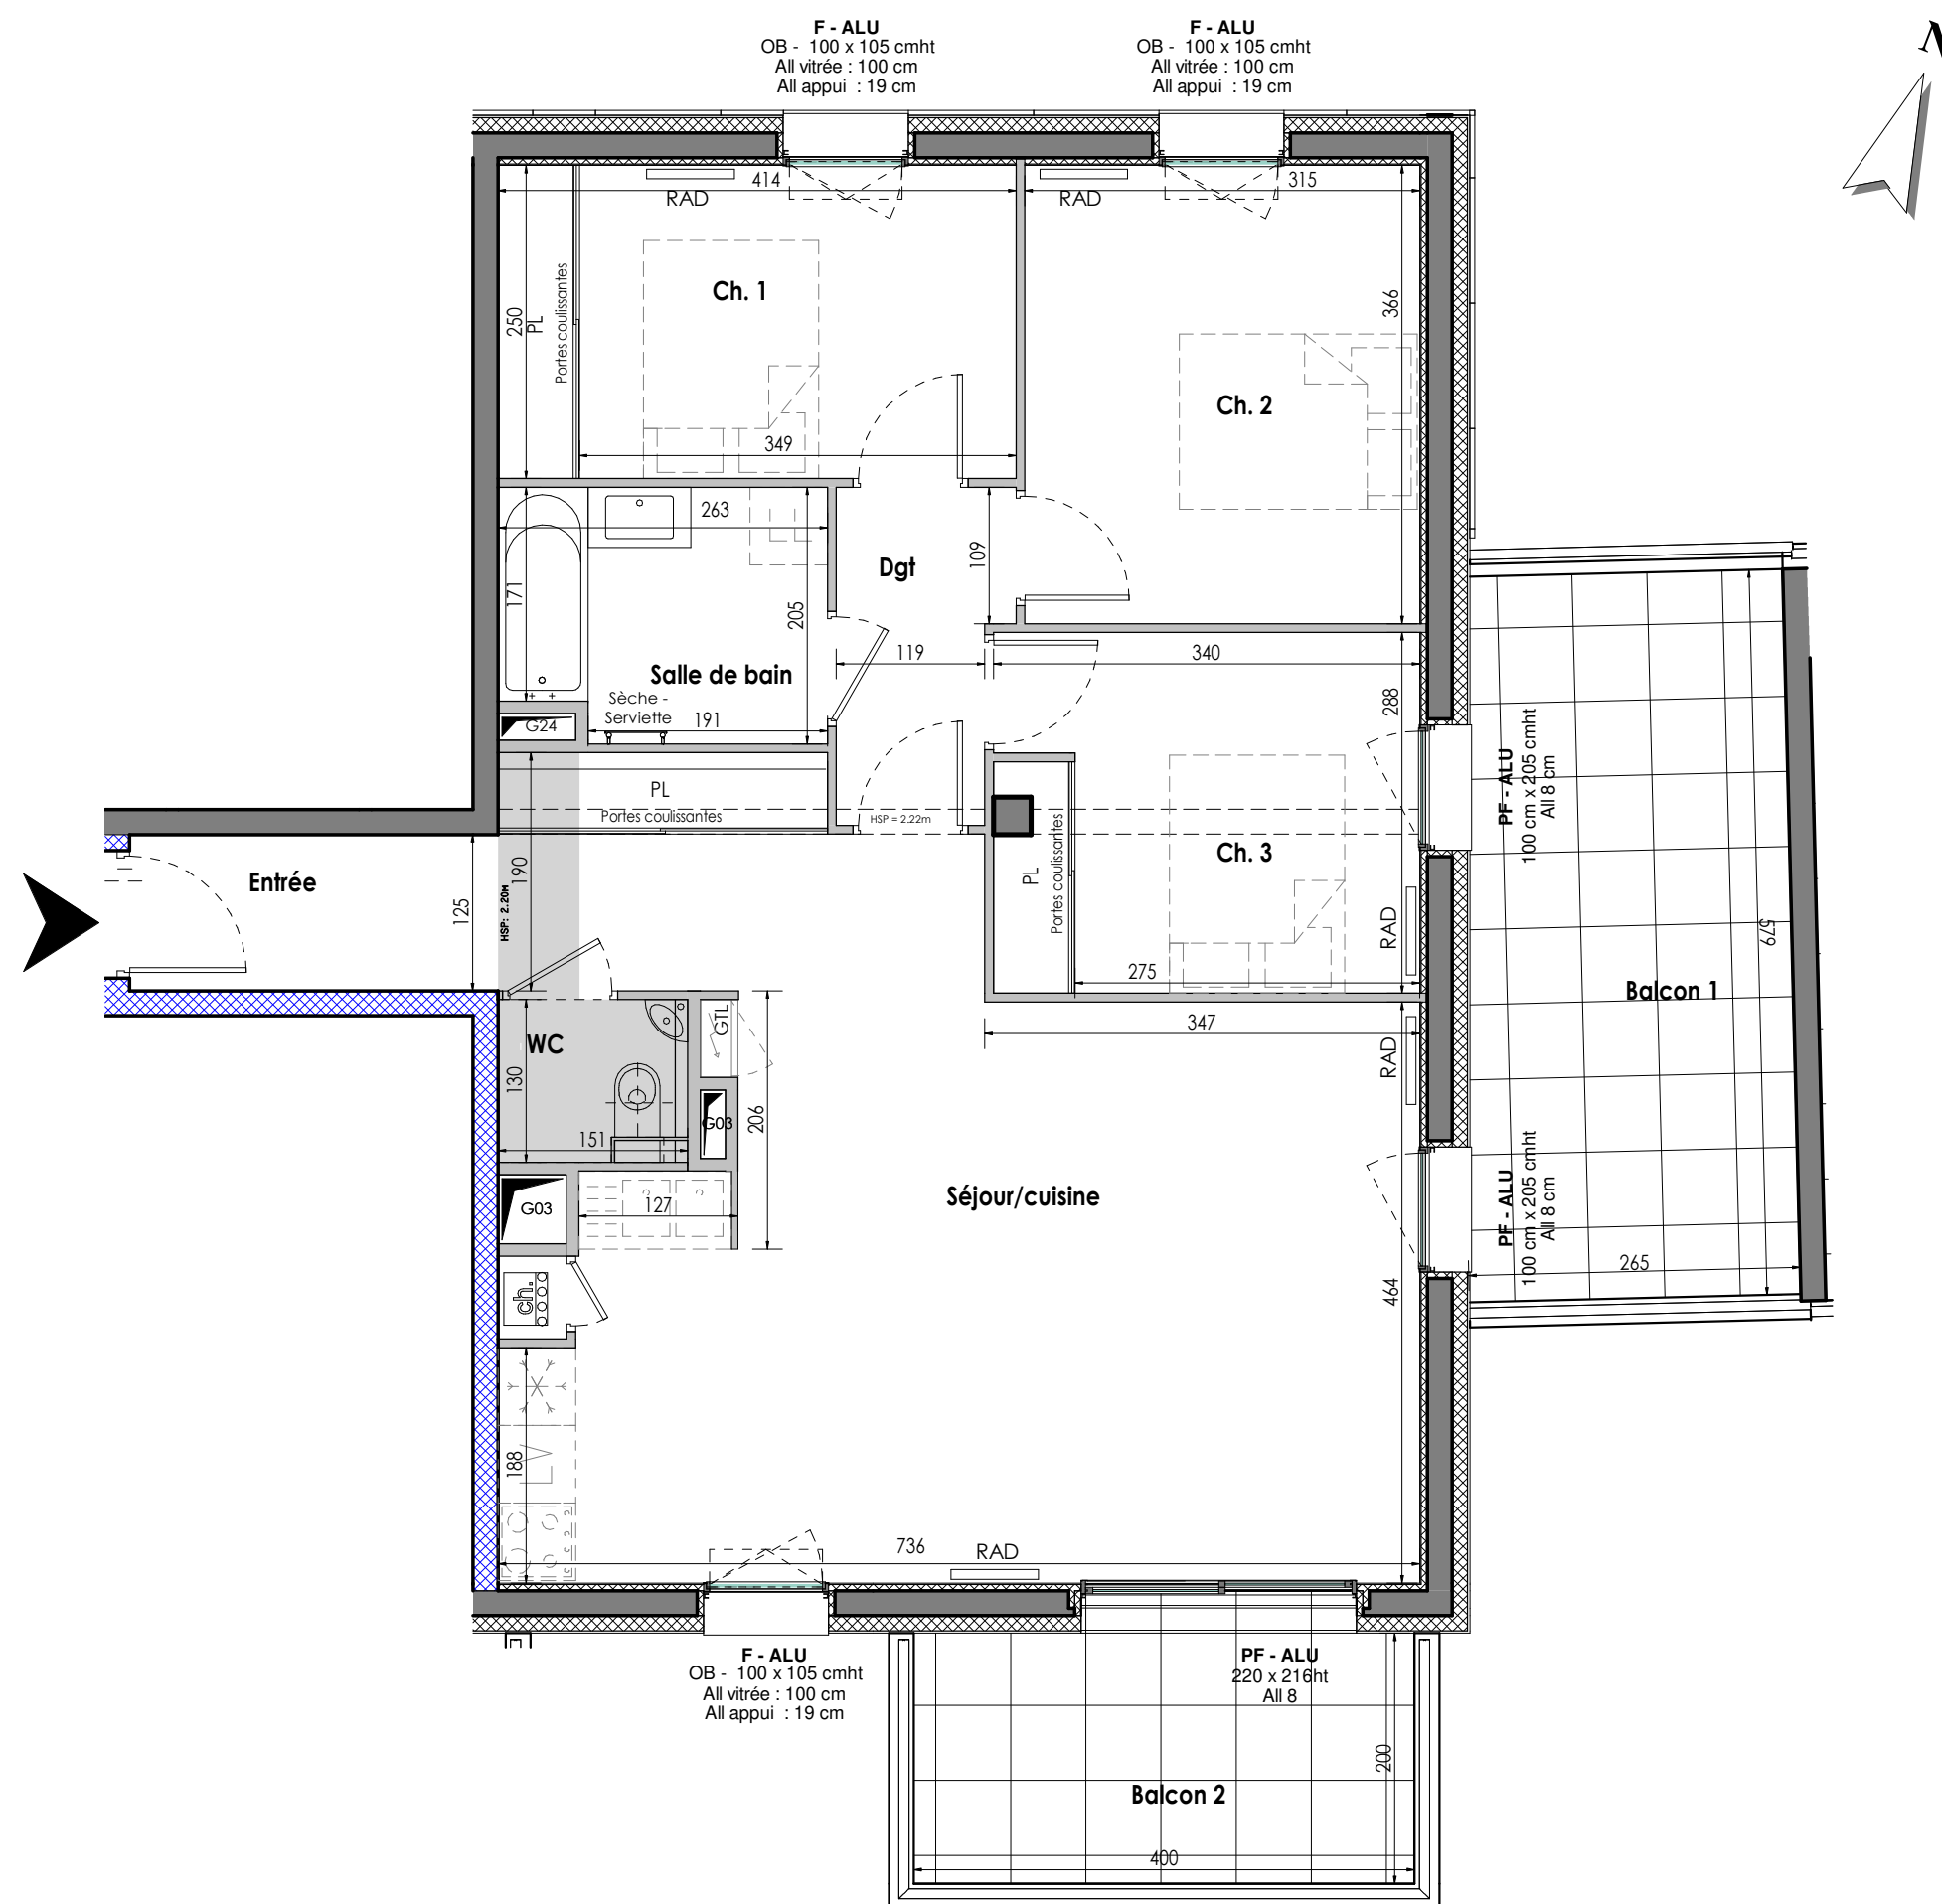

ACCES  
LOGEMENT



VINCI  
IMMOBILIER

RESIDENCE  
LES ALLÉES  
BLATIN

Avenue F. Roosevelt  
Clermont-Ferrand

Appartement n° G504


T4

Demande :

Version de plan n° :

Logement PMR :

Repérage

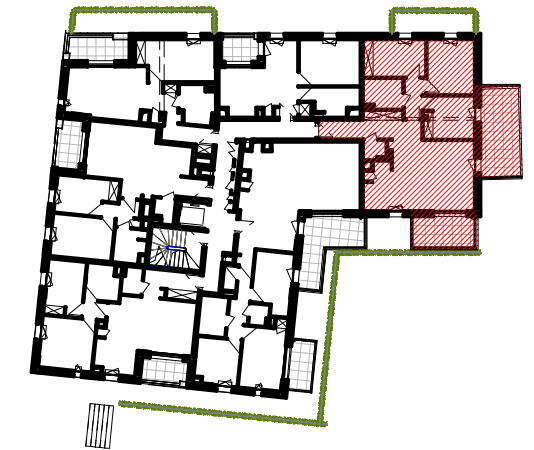

Surface habitable G504

Nom	Surface
Séjour/cuisine	37.73 m <sup>2</sup>
Ch. 2	11.54 m <sup>2</sup>
Ch. 1	10.34 m <sup>2</sup>
Ch. 3	9.67 m <sup>2</sup>
Salle de bain	5.15 m <sup>2</sup>
Entrée	3.67 m <sup>2</sup>
Dgt	3.48 m <sup>2</sup>
WC	1.97 m <sup>2</sup>
TOTAL	83.55 m <sup>2</sup>

ANNEXES G504

Nom	Surface
Balcon 1	15.74 m <sup>2</sup>
Balcon 2	8.00 m <sup>2</sup>
TOTAL	23.73 m <sup>2</sup>

PLAN DE PRECOMMERCIALISATION

Date : 14-09-2020 Echelle : 1/60 hsp : 2.50 m

DHA  
AUVERGNE  
ARCHITECTES URBANISTES