


NOTA : Des modifications sont susceptibles d'être apportées sur ce plan en fonction des études techniques et des nécessités techniques de la réalisation de ce programme.
Les indications portées sur ce plan, cotes, surfaces ainsi que la position des éléments techniques sont indicatives.
Les retombées, poutres, faux-plafonds, radiateurs ne sont pas systématiquement représentés. Les indications des équipements et implantations ne sont pas contractuelles.

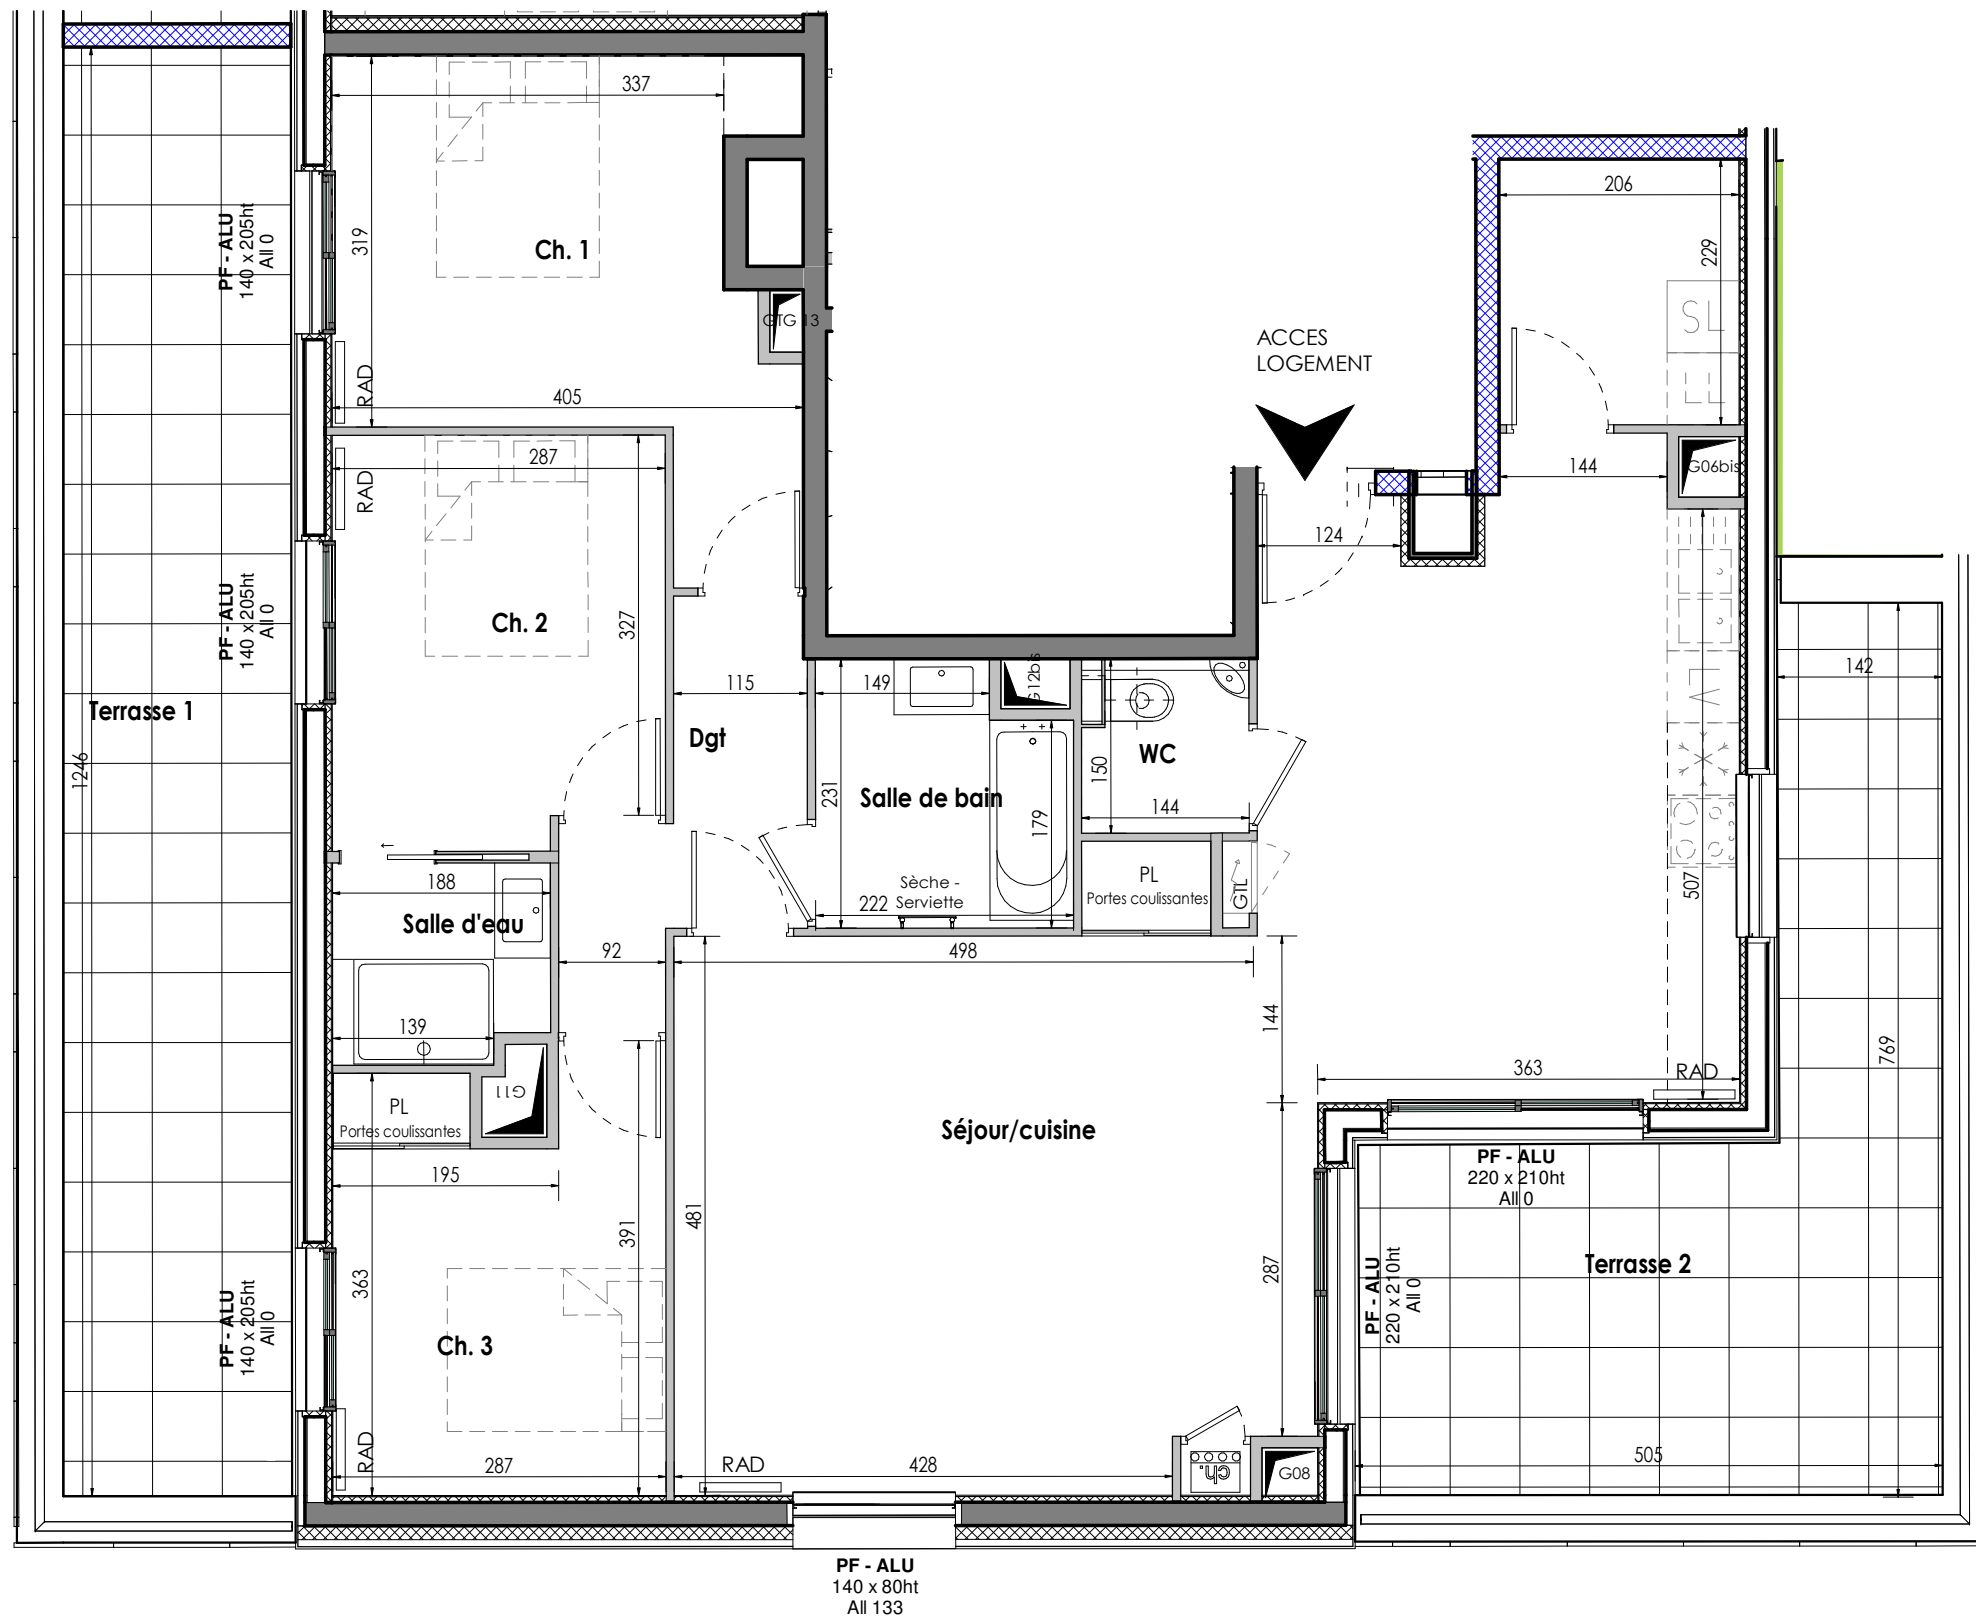

Date : 14-09-2020 Echelle : 1/65 hsp : 2.50 m

VINCI IMMOBILIER

RESIDENCE
LES ALLÉES
BLATIN

Avenue F. Roosevelt
Clermont-Ferrand

Appartement n° G602


T4

Demande :

Version de plan n° :

Logement PMR :

Repérage

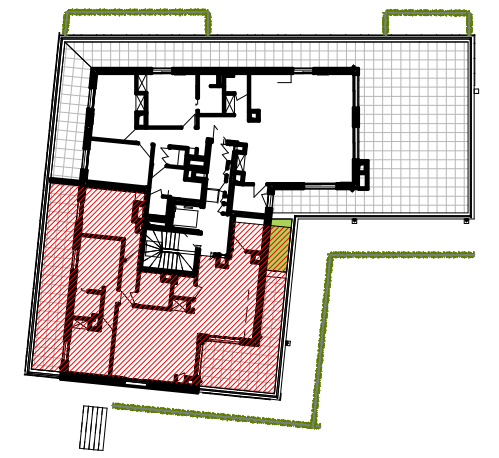

Surface habitable G602

Nom	Surface
Séjour/cuisine	50.55 m ²
Ch. 1	13.56 m ²
Ch. 3	11.32 m ²
Ch. 2	10.12 m ²
Dgt	4.99 m ²
Salle de bain	4.75 m ²
Salle d'eau	3.18 m ²
WC	2.16 m ²
TOTAL	100.63 m ²

ANNEXES G602

Nom	Surface
Terrasse 1	24.44 m ²
Terrasse 2	21.70 m ²
TOTAL	46.13 m ²

PLAN DE PRECOMMERCIALISATION

DHA
AUVERGNE
ARCHITECTES URBANISTES