
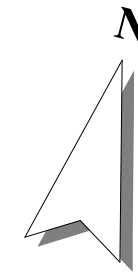


NOTA : Des modifications sont susceptibles d'être apportées sur ce plan en fonction des études techniques et des nécessités techniques de la réalisation de ce programme.  
Les indications portées sur ce plan, cotés, surfaces ainsi que la position des éléments techniques sont indicatives.  
Les retombées, poutres, faux-plafonds, radiateurs ne sont pas systématiquement représentés. Les indications des équipements et implantations ne sont pas contractuelles.

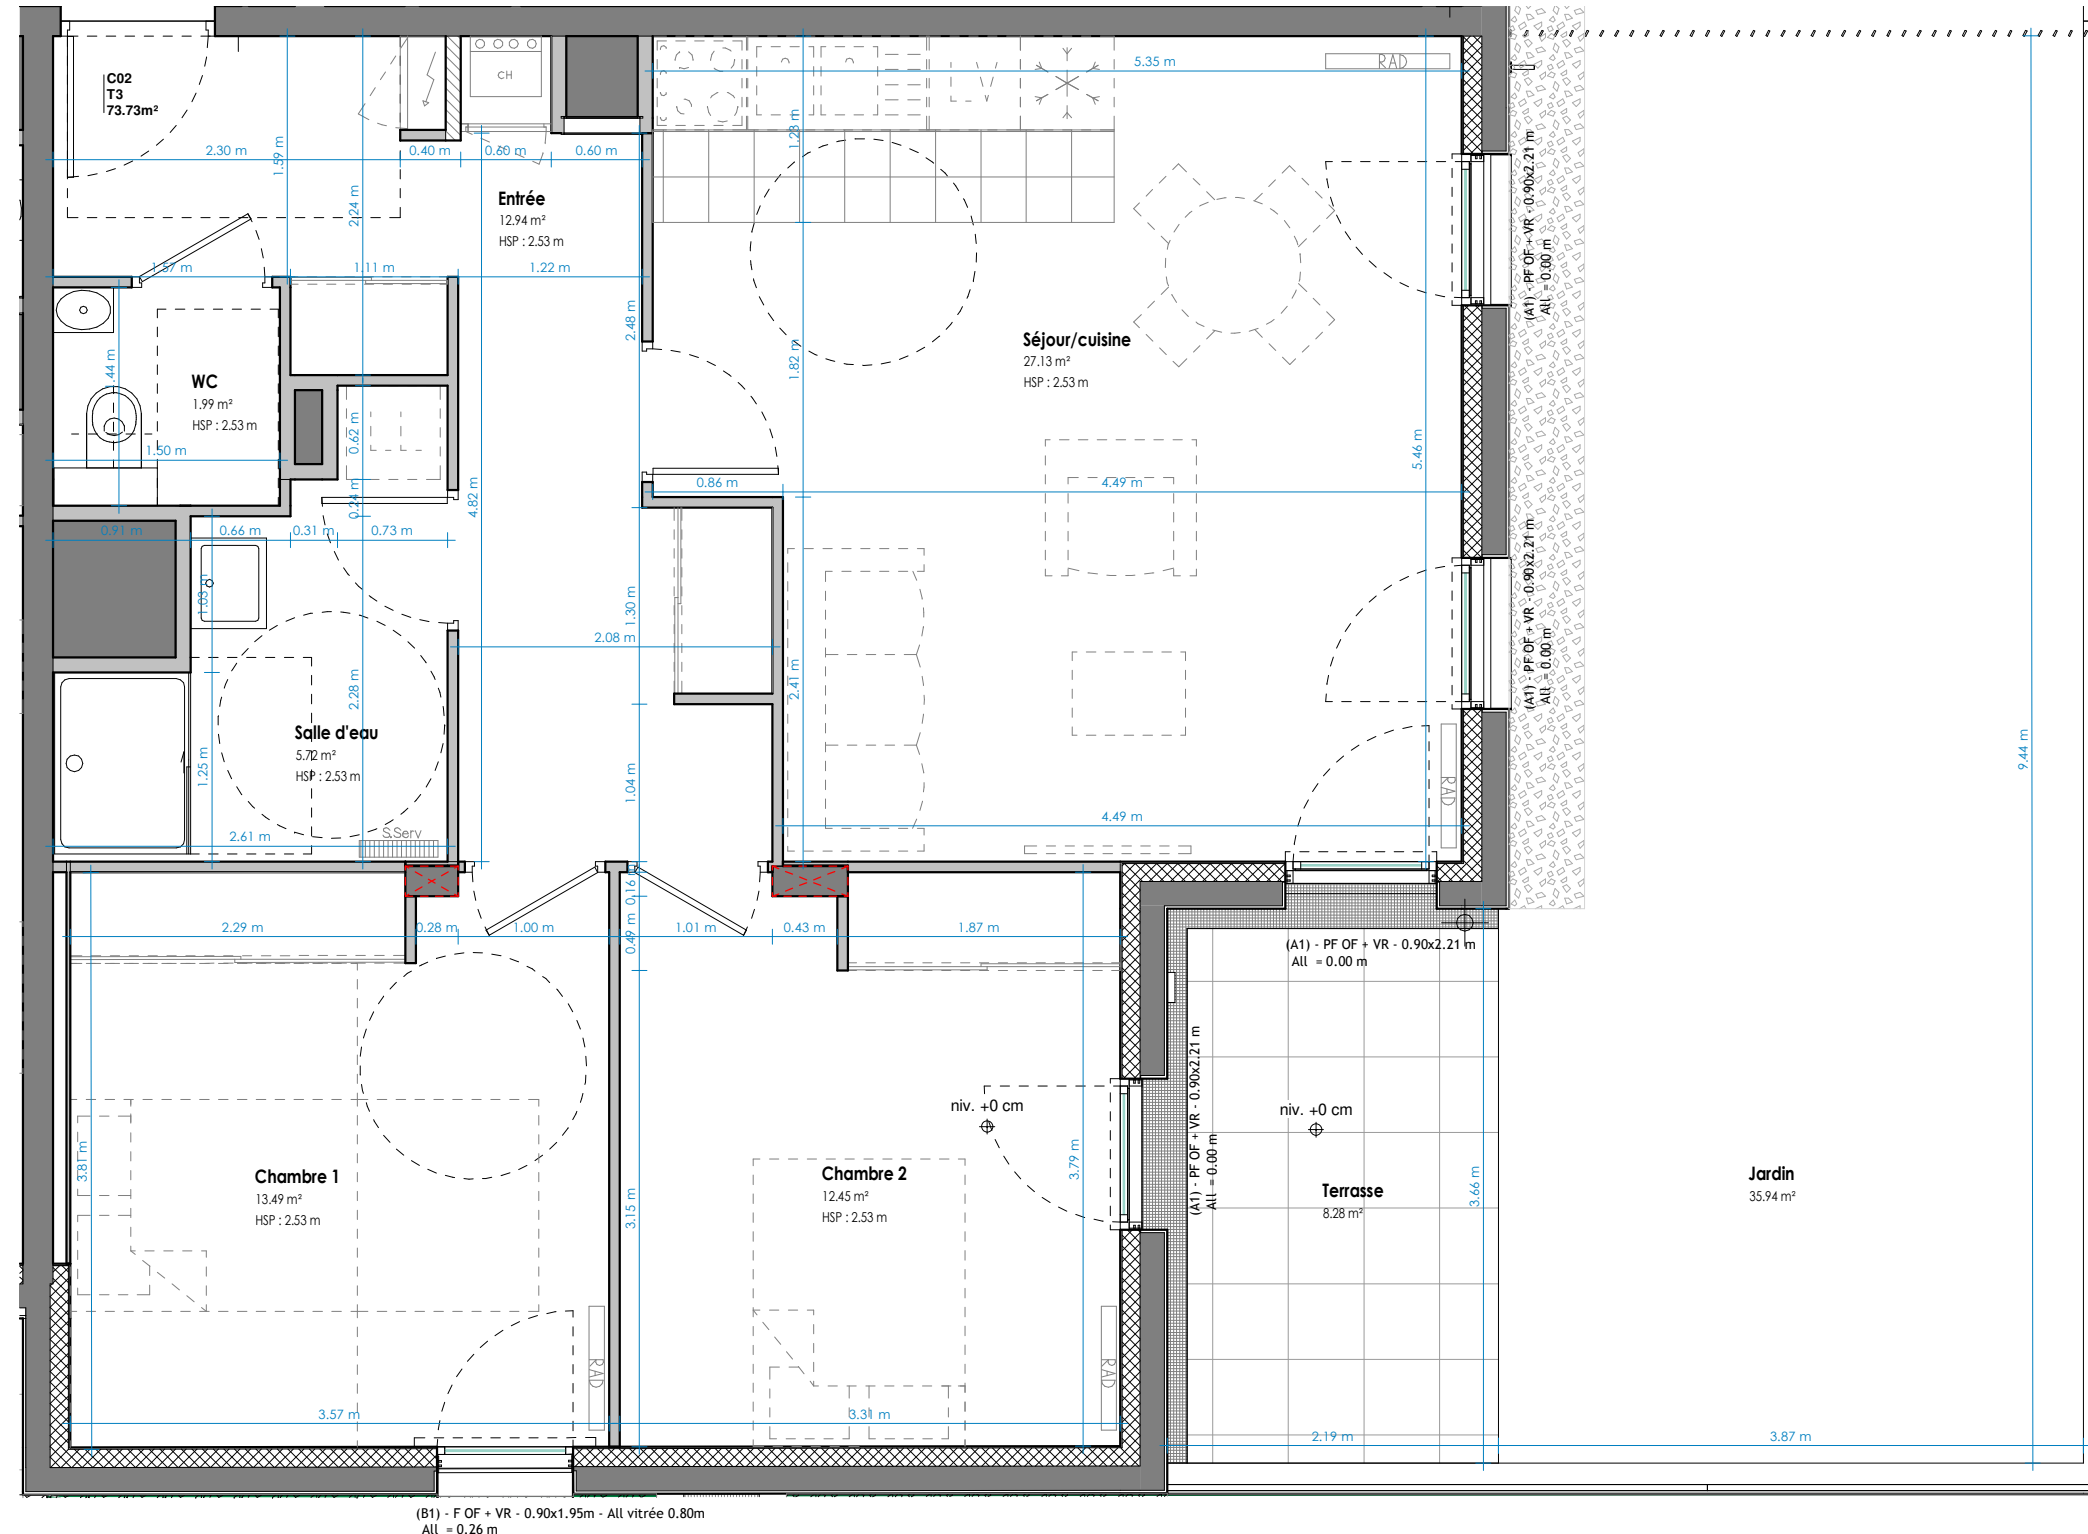


# HELIANTHE Clermont-Ferrand

Appartement n° **C 02**

Bâtiment C - Niveau RDC - T3

Repérage

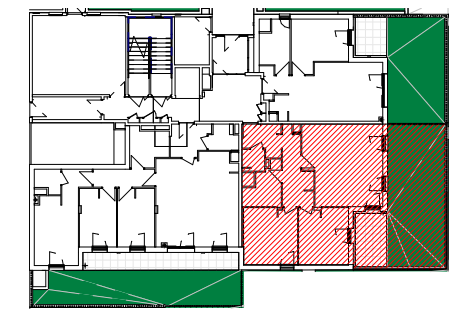

Surfaces C 02	
Nom	Surface
Séjour/cuisine	27.1 m <sup>2</sup>
Chambre 1	13.5 m <sup>2</sup>
Entrée	12.9 m <sup>2</sup>
Chambre 2	12.5 m <sup>2</sup>
Salle d'eau	5.7 m <sup>2</sup>
WC	2.0 m <sup>2</sup>
<b>TOTAL</b>	<b>73.7 m<sup>2</sup></b>

Annexes C 02	
Nom	Surface
Jardin	35.9 m <sup>2</sup>
Terrasse	8.3 m <sup>2</sup>
Cave C02	4.8 m <sup>2</sup>
<b>TOTAL</b>	<b>49.0 m<sup>2</sup></b>

**PLAN DE VENTE**

Date : 11/12/20

