


NOTA : Des modifications sont susceptibles d'être apportées sur ce plan en fonction des études techniques et des nécessités techniques de la réalisation de ce programme.
 Les indications portées sur ce plan, cotes, surfaces, surfaces des éléments techniques sont indicatives.
 Les retombées, poutres, faux-plafonds, radiateurs ne sont pas systématiquement représentés. Les indications des équipements et implantations ne sont pas contractuelles.

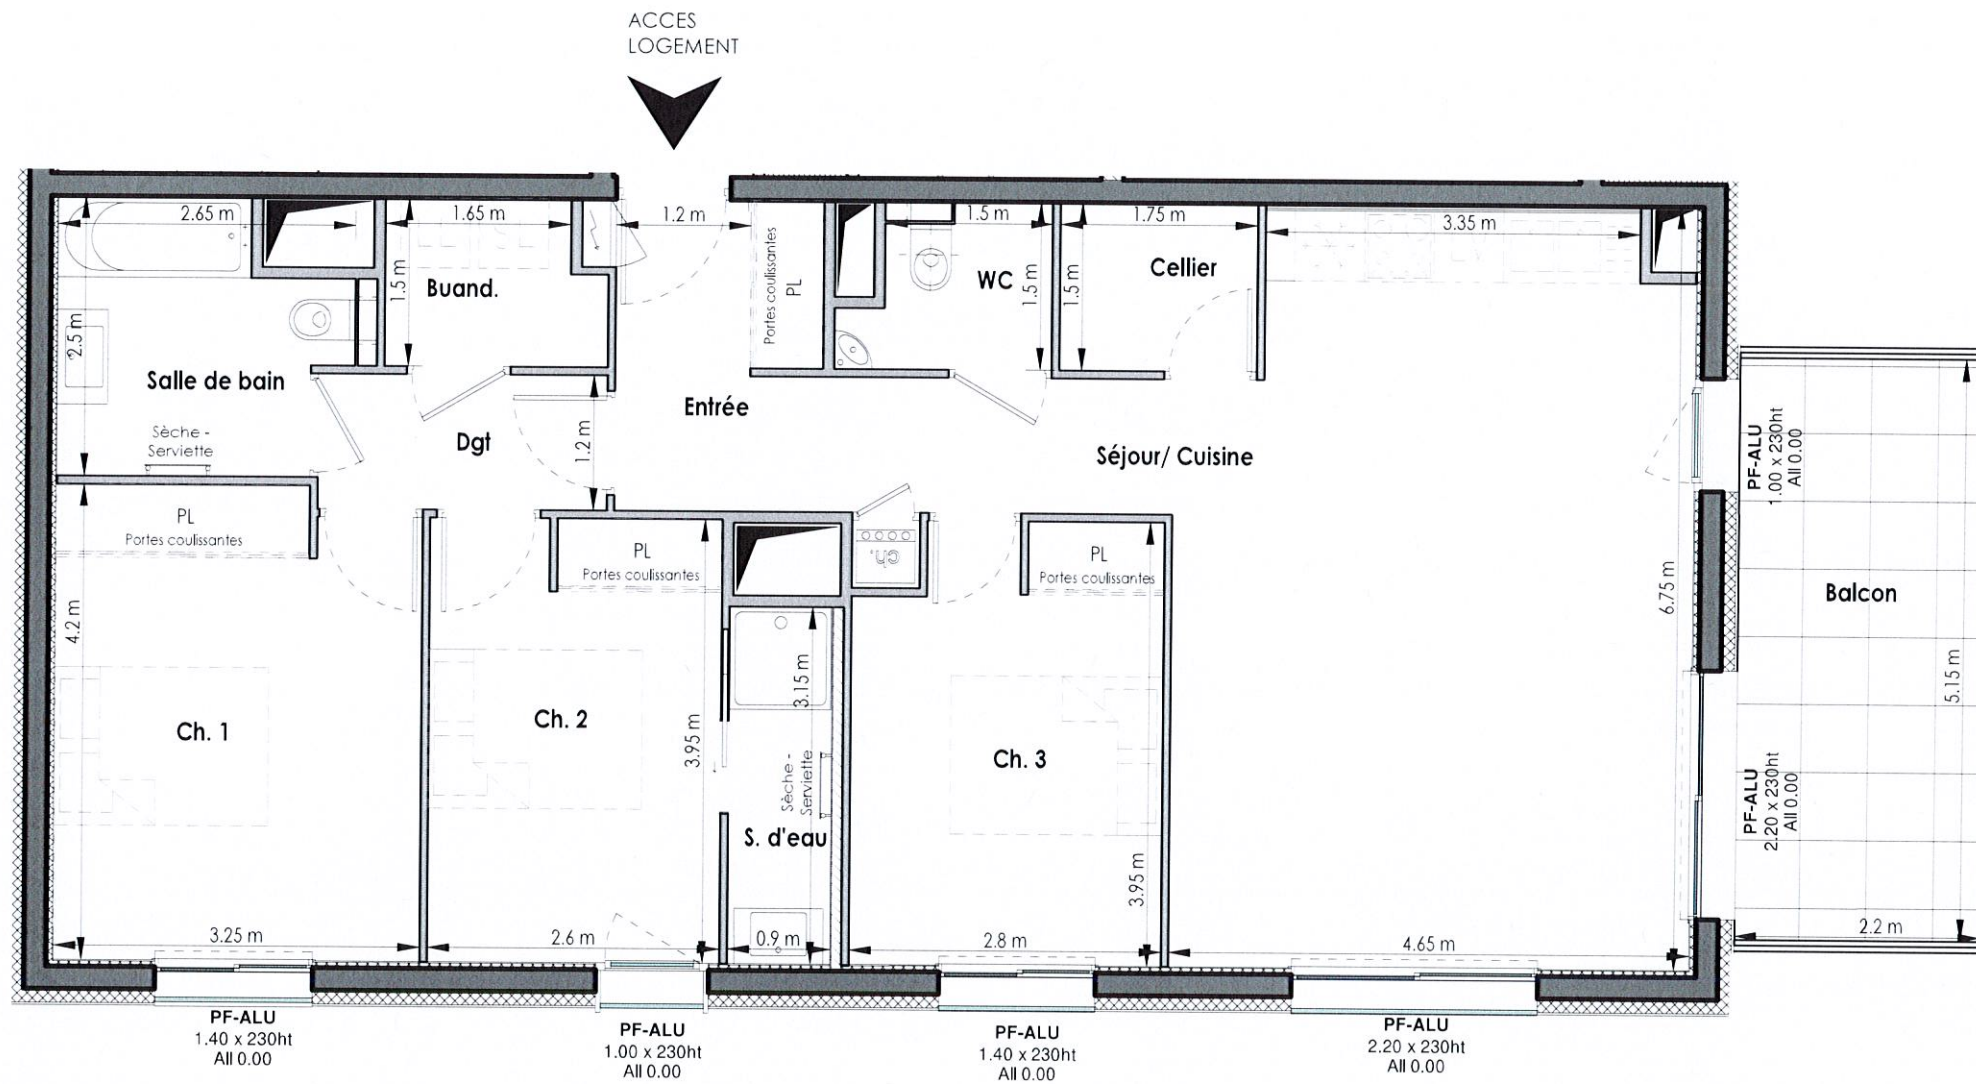

RESIDENCE
 LES ALLÉES
 BLATIN

Avenue F. Roosevelt
 Clermont-Ferrand

Appartement n° C103

Niveau 1 - T4

Repérage



SURFACES HABITABLES C103

Nom	Surface
Séjour/ Cuisine	32.21 m ²
Ch. 1	13.43 m ²
Ch. 3	10.46 m ²
Ch. 2	10.17 m ²
Entrée	6.61 m ²
Salle de bain	5.51 m ²
Dgt	3.09 m ²
S. d'eau	2.91 m ²
Buand.	2.73 m ²
Cellier	2.62 m ²
WC	2.34 m ²
TOTAL	92.09 m ²

Annexes C103

Nom	Surface
Balcon	11.34 m ²
TOTAL	11.34 m ²



Date : 06/09/2019 Echelle : 1/65 hsp : 2.60 m

PLAN DE VENTE