

NOTA : Des modifications sont susceptibles d'être apportées sur ce plan en fonction des études techniques et des nécessités techniques de la réalisation de ce programme.
Les indications portées sur ce plan, côtes, surfaces ainsi que la position des éléments techniques sont indicatives.
Les retombées, poutres, faux-plafonds, radiateurs ne sont pas systématiquement représentés. Les indications des équipements et implantations ne sont pas contractuelles.

Appartement n° A2 73


T2

Version de plan n° :

Demande :

Logement PMR :



Repérage

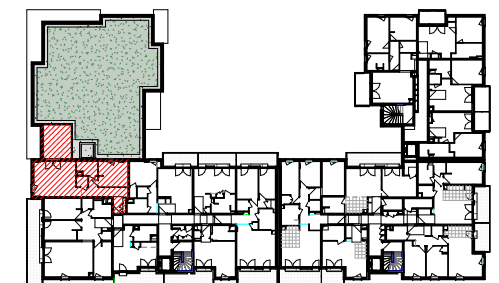

Surfaces A2 73	
Nom	Surface
Séjour - Cuisine	26.62 m ²
Chambre	13.09 m ²
Dgt.	12.69 m ²
Salle de bain	4.65 m ²
WC	2.22 m ²
Total	59.26 m²

Annexes A2 73	
Nom	Surface
Terrasse	17.15 m ²
Total	17.15 m²

PLAN DE PRECOMMERCIALISATION

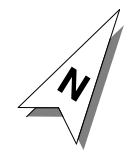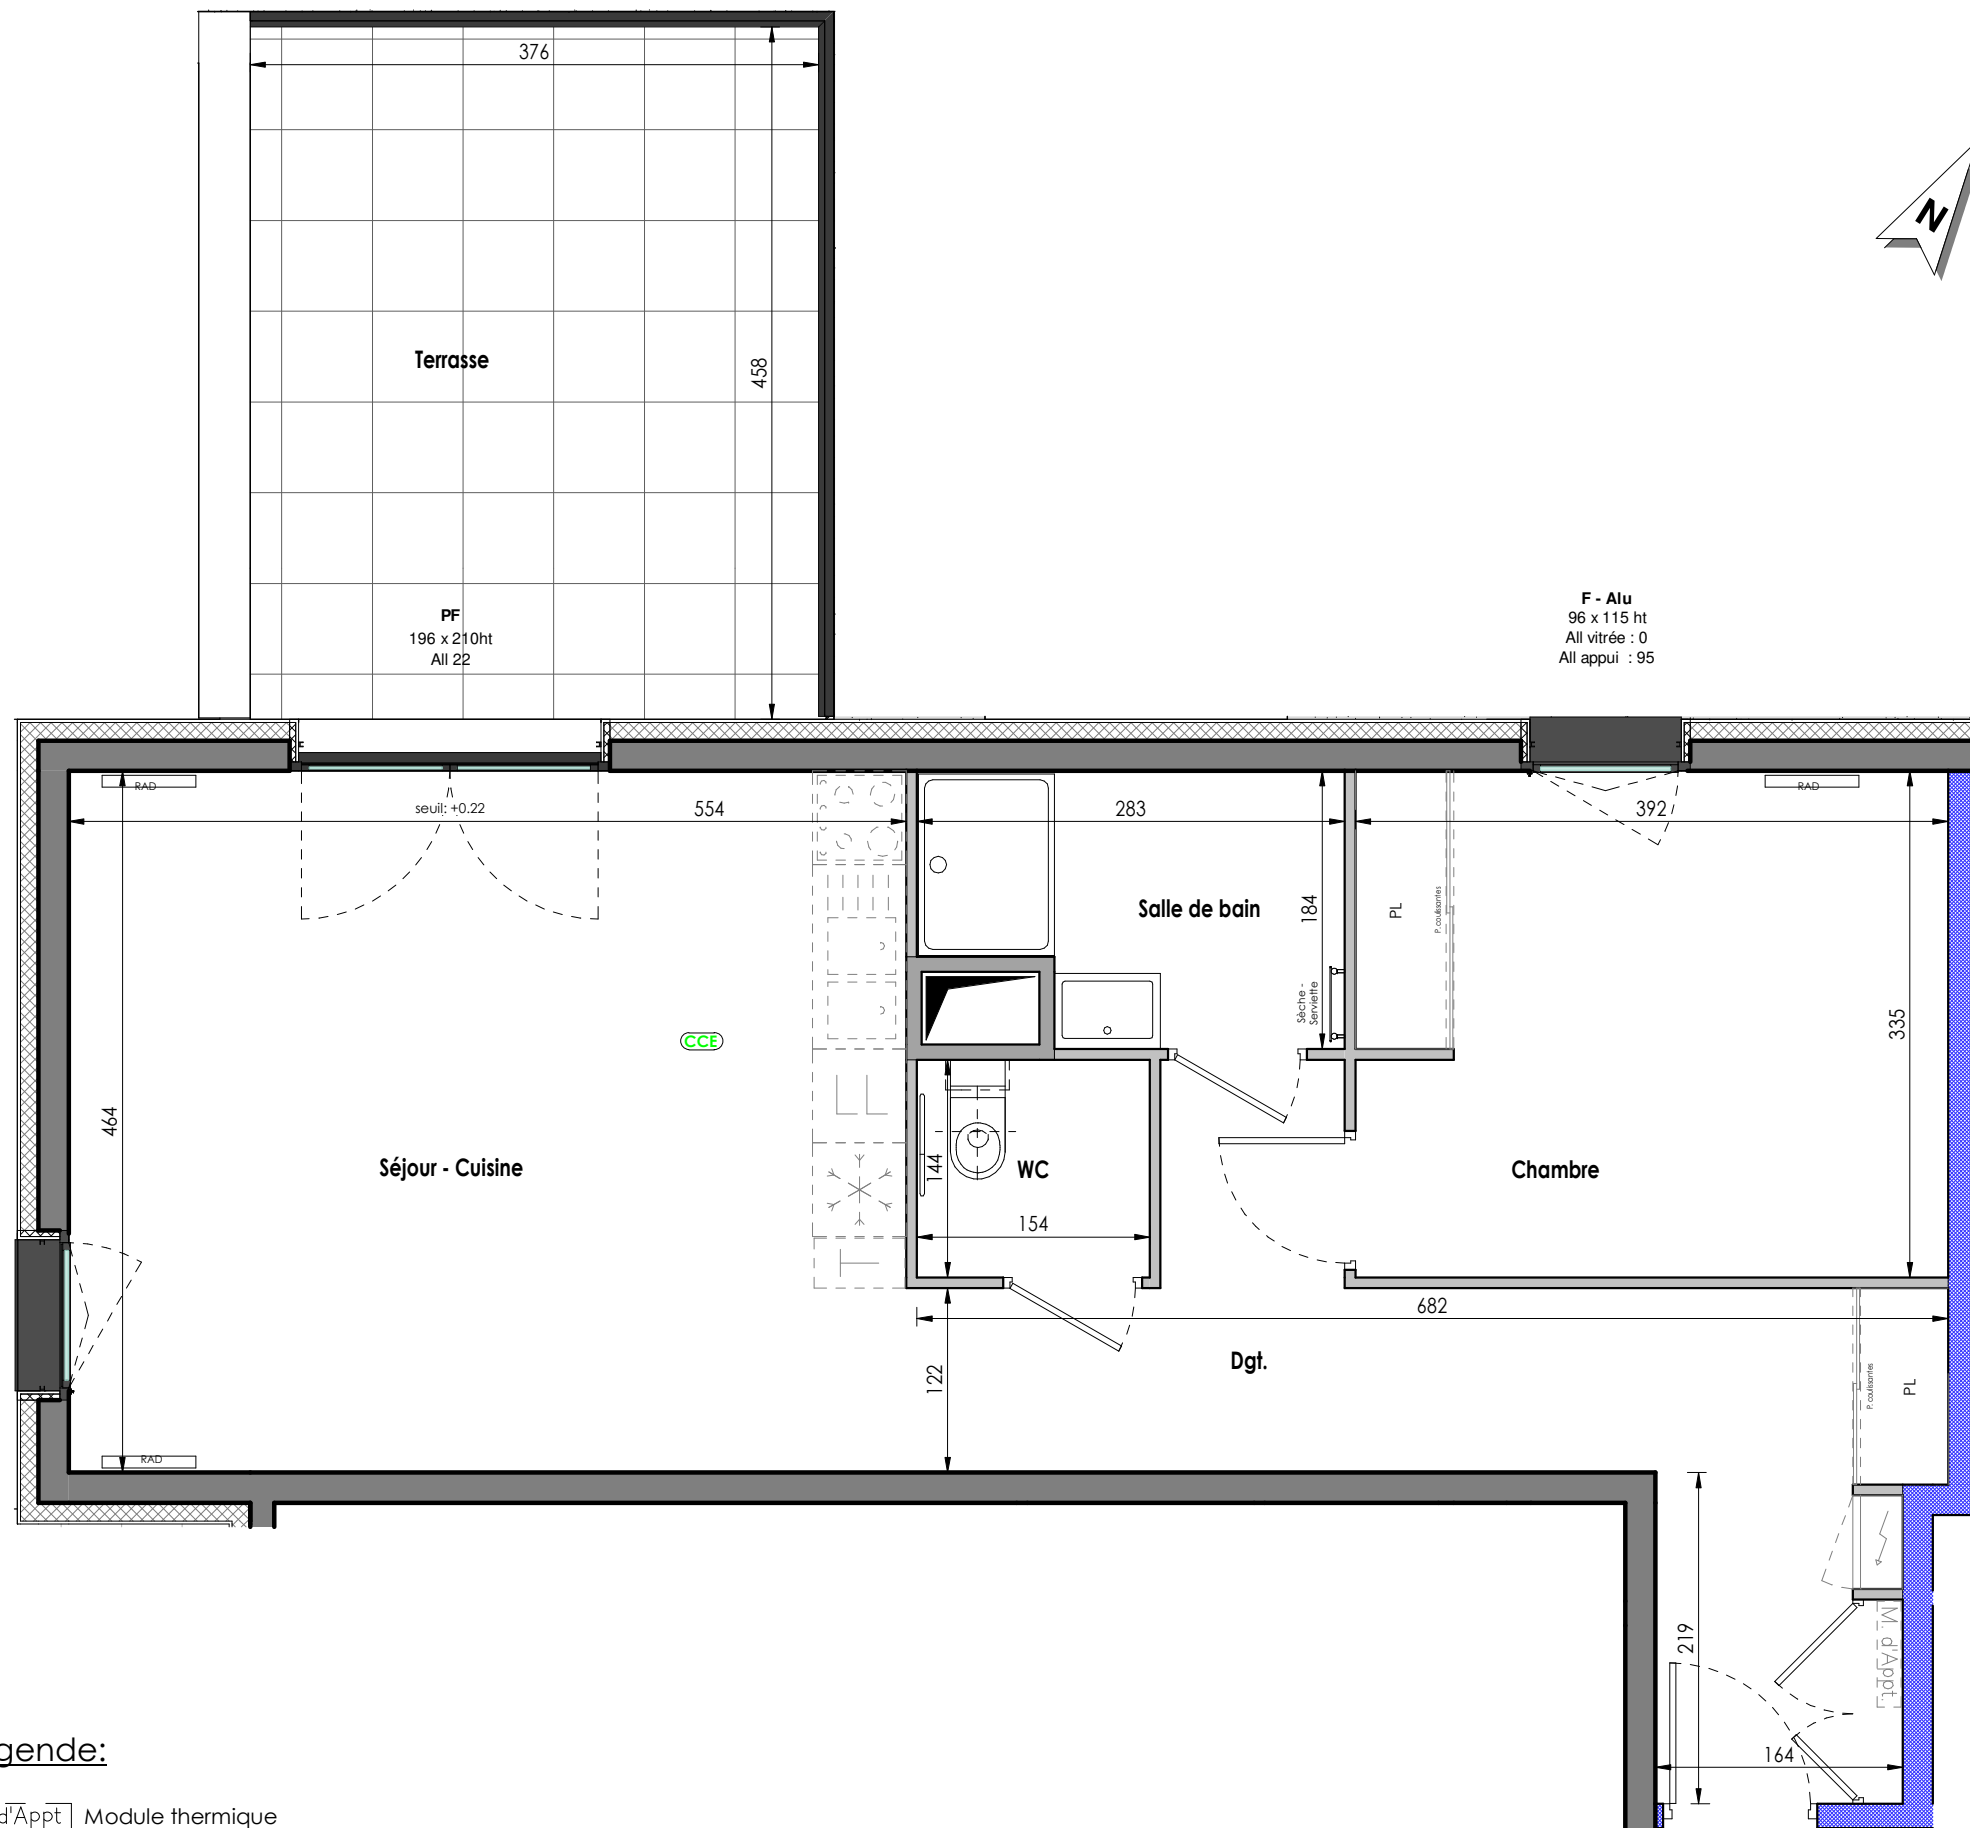

hsp : 2.55 m

Légende:

- Module thermique
- Conforme au programme "Ma Cuisine Équipée"



Date : 15.04.2021