


NOTA : Des modifications sont susceptibles d'être apportées sur ce plan en fonction des études techniques et des nécessités techniques de la réalisation de ce programme.
 Les indications portées sur ce plan, cotes, surfaces ainsi que la position des éléments techniques sont indicatives.
 Les retombées, poutres, faux-plafonds, radiateurs ne sont pas systématiquement représentés. Les indications des équipements et implantations ne sont pas contractuelles.

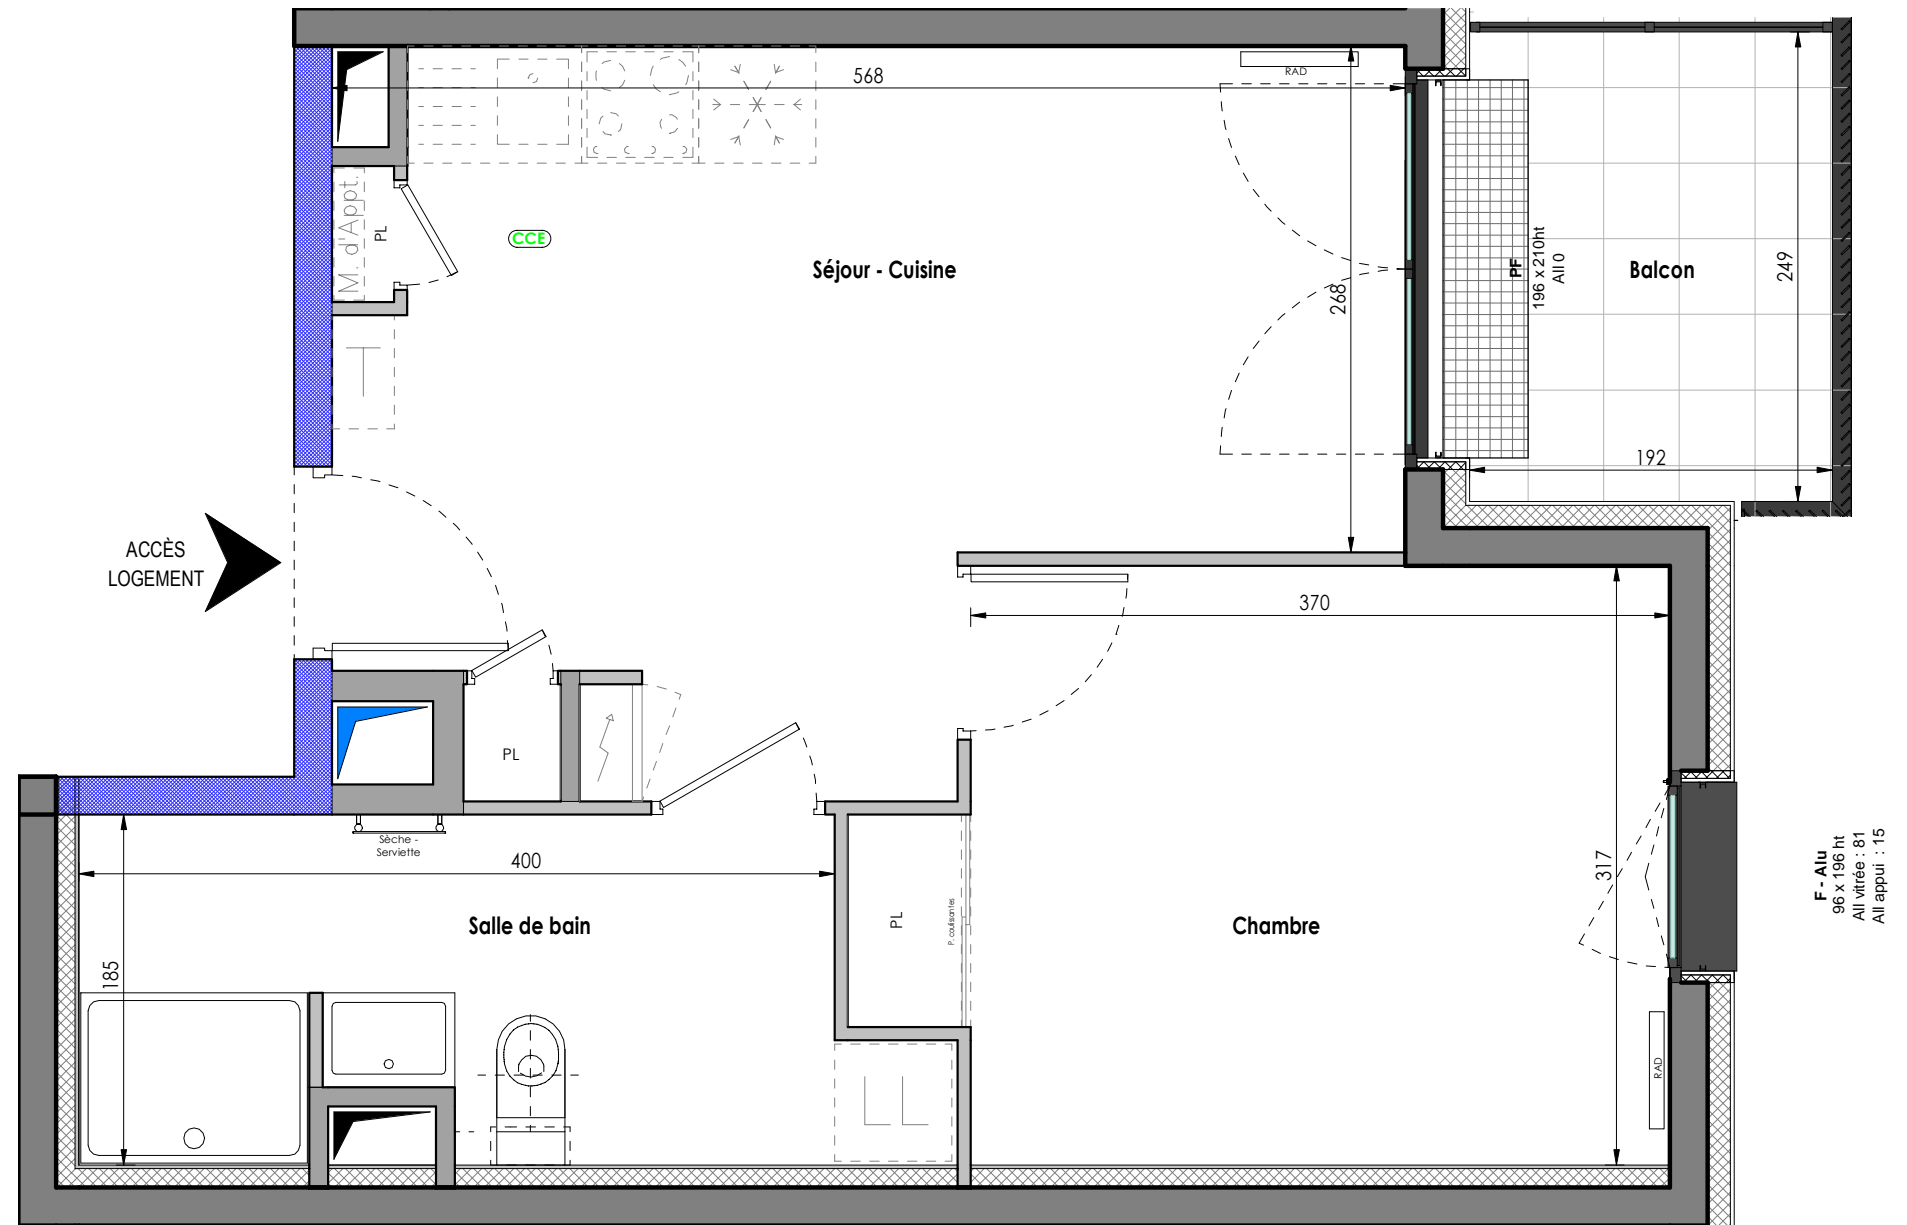

Légende:

- M d'App't Module thermique
- CCE Conforme au programme "Ma Cuisine Équipée"



Date : 15.04.2021

hsp : 2.55 m

Appartement n° **A4 44**


T2

Version de plan n° :

Demande :

Logement PMR :

Repérage

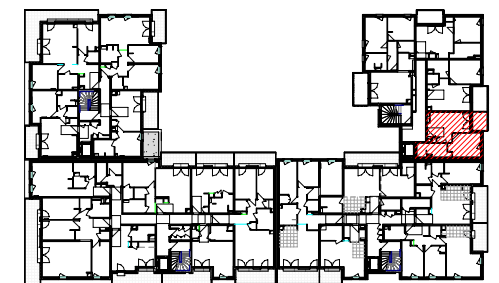

Surfaces A4 44

Nom	Surface
Séjour - Cuisine	18.52 m ²
Chambre	12.46 m ²
Salle de bain	7.49 m ²
Total	38.48 m²

Annexes A4 44

Nom	Surface
Balcon	4.77 m ²
Total	4.77 m²

PLAN DE PRECOMMERCIALISATION