


NOTA : Des modifications sont susceptibles d'être apportées sur ce plan en fonction des études techniques et des nécessités techniques de la réalisation de ce programme.
Les indications portées sur ce plan, cotes, surfaces ainsi que la position des éléments techniques sont indicatives.
Les retombées, poutres, faux-plafonds, radiateurs ne sont pas systématiquement représentés. Les indications des équipements et implantations ne sont pas contractuelles.

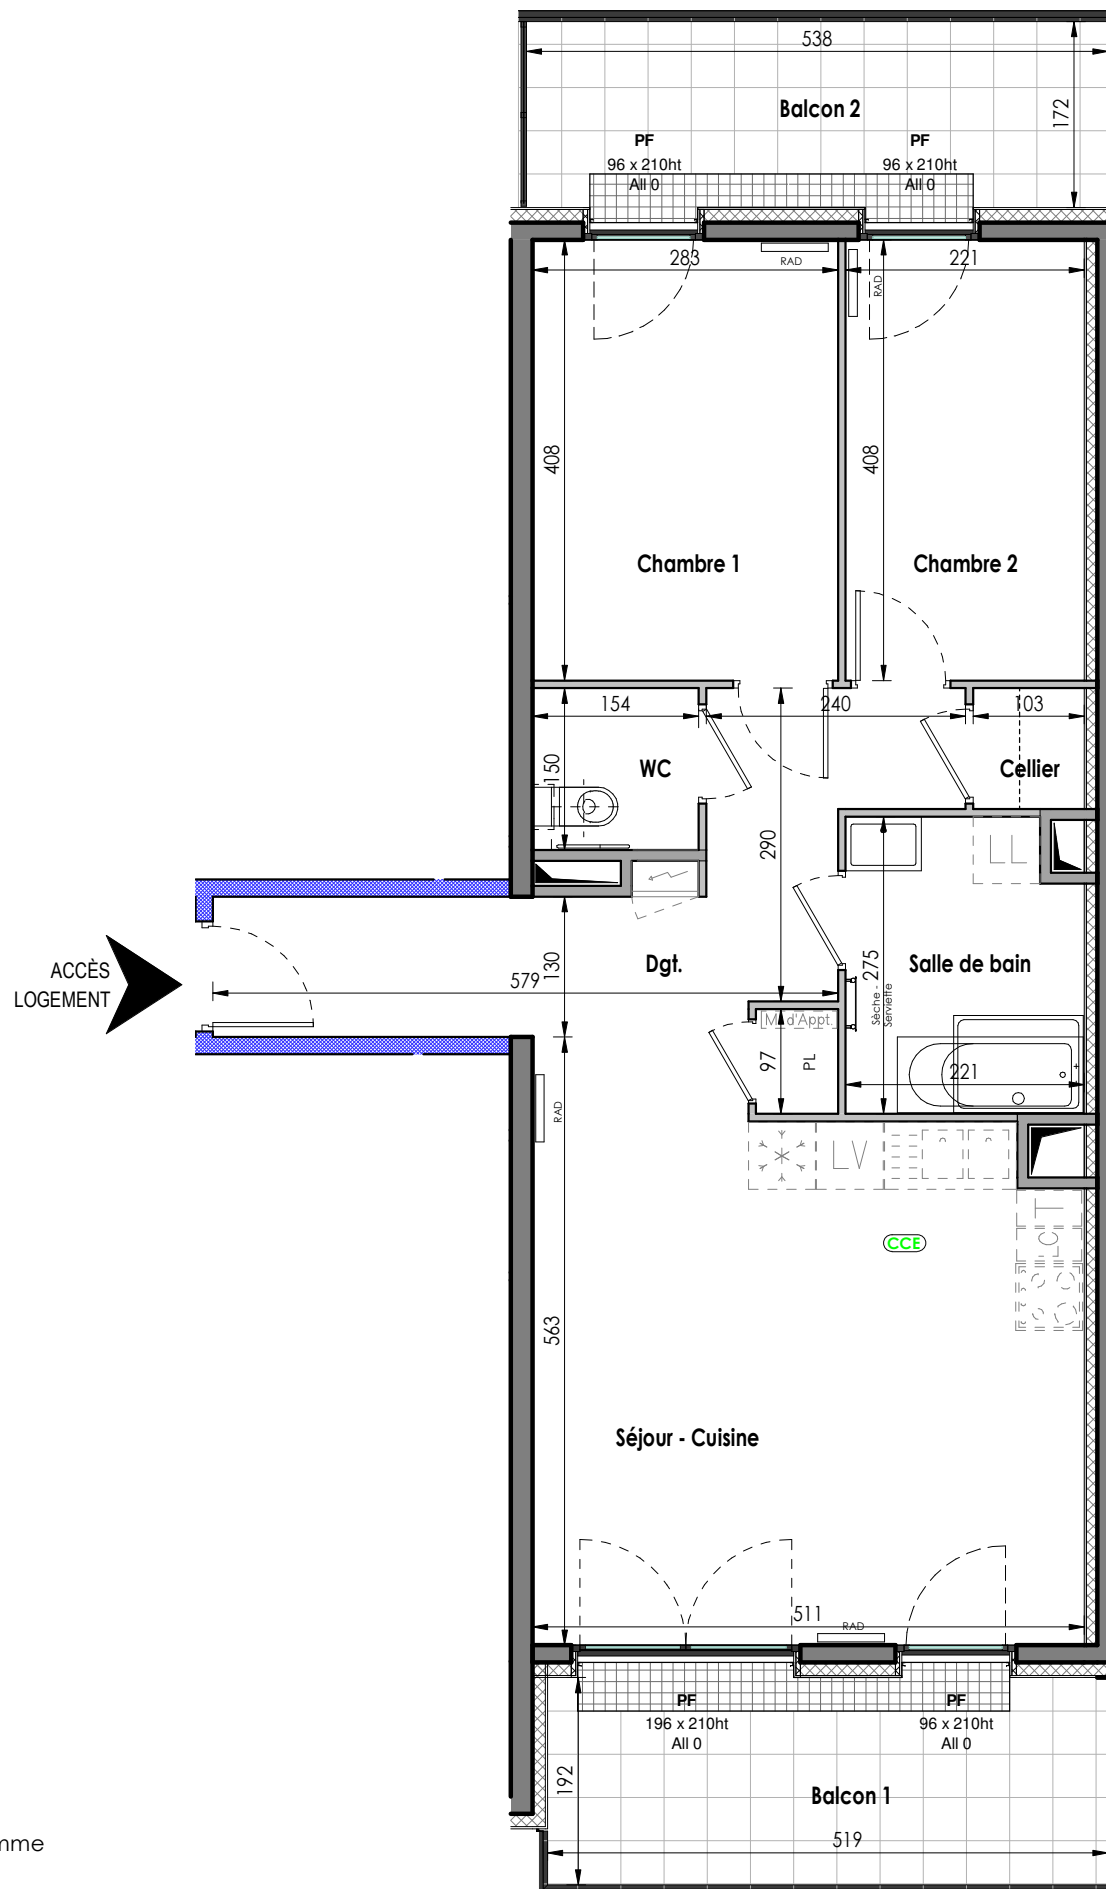

Légende:

- Module thermique
- Conforme au programme "Ma Cuisine Équipée"



Date : 15.04.2021

hsp : 2.55 m



RESIDENCE



Rue de Clos Four
Clermont-Ferrand

Appartement n° **A2 86**


T3

Version de plan n° :

Demande :

Logement PMR :

Repérage

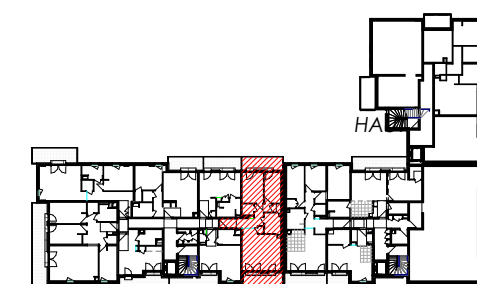

Surfaces A2 86

Nom	Surface
Séjour - Cuisine	26.77 m ²
Chambre 1	11.55 m ²
Dgt.	10.93 m ²
Chambre 2	9.02 m ²
Salle de bain	5.82 m ²
WC	2.31 m ²
Cellier	1.15 m ²
Total	67.55 m²

Annexes A2 86

Nom	Surface
Balcon 1	10.01 m ²
Balcon 2	9.26 m ²
Total	19.27 m²

PLAN DE PRECOMMERCIALISATION

