



NOTA : Des modifications sont susceptibles d'être apportées sur ce plan en fonction des études techniques et des nécessités techniques de la réalisation de ce programme.
 Les indications portées sur ce plan, cotés, surfaces ainsi que la position des éléments techniques sont indicatives.
 Les retombées, poutres, faux-plafonds, radiateurs ne sont pas systématiquement représentés. Les indications des équipements et implantations ne sont pas contractuelles.

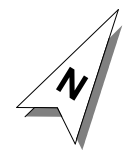

Légende:

- M d'Appt Module thermique
- CCE Conforme au programme "Ma Cuisine Équipée"

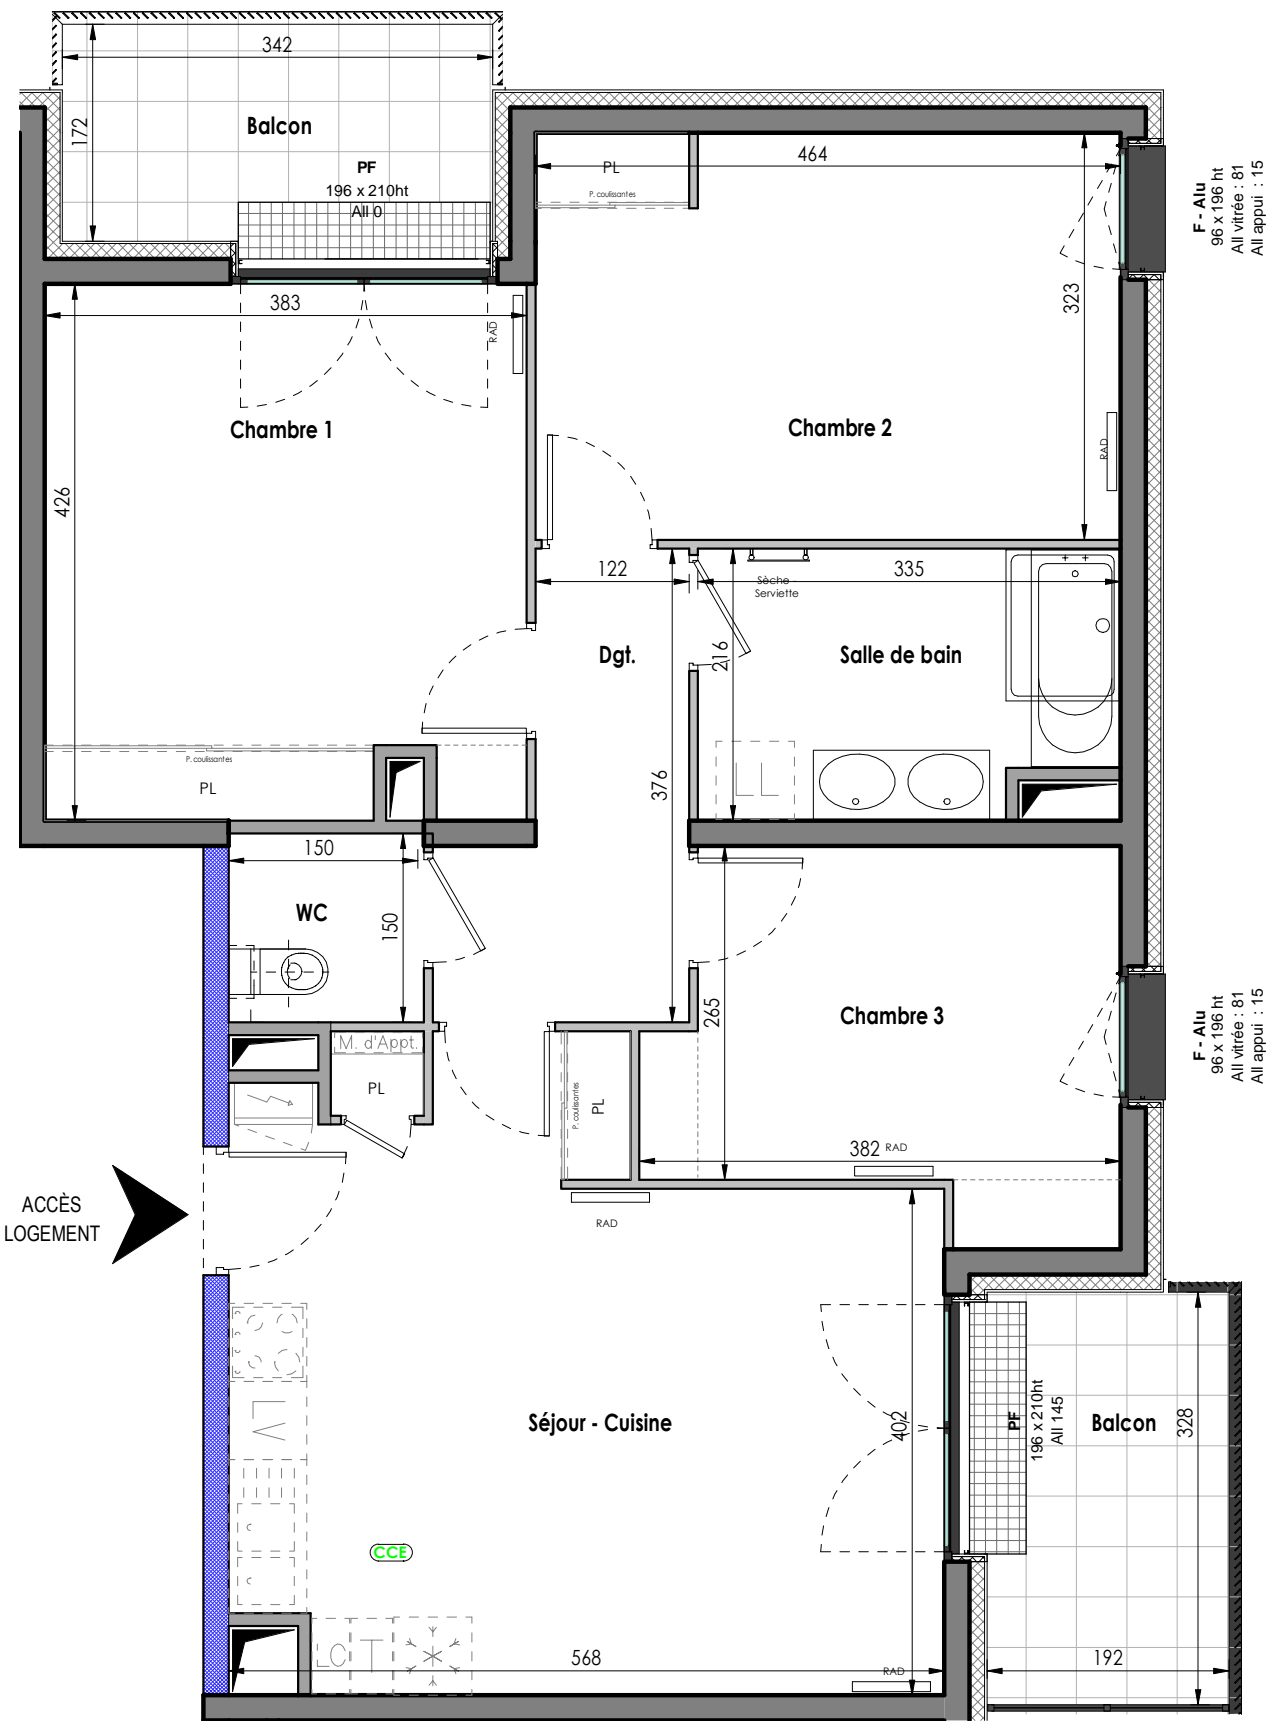

Date : 15.04.2021

hsp : 2.50 m



RESIDENCE
LES FABRIKS DE MAI
 RESIDENCE INSPIRANTE


Rue de Clos Four
 Clermont-Ferrand

Appartement n° A4 72

T4

Version de plan n° :
 Demande :
 Logement PMR :

Repérage

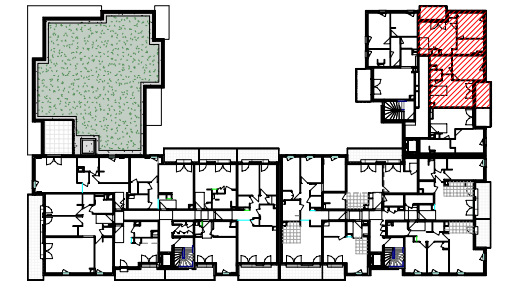

Surfaces A4 72	
Nom	Surface
Séjour - Cuisine	25.71 m ²
Chambre 1	15.99 m ²
Chambre 2	14.96 m ²
Chambre 3	10.17 m ²
Salle de bain	6.86 m ²
Dgt.	5.73 m ²
WC	2.32 m ²
Total	81.75 m²

Annexes A4 72	
Nom	Surface
Balcon	6.29 m ²
Balcon	5.87 m ²
Total	12.16 m²

PLAN DE PRECOMMERCIALISATION

