


NOTA : Des modifications sont susceptibles d'être apportées sur ce plan en fonction des études techniques et des nécessités techniques de la réalisation de ce programme.
 Le plan, cotés, surfaces ainsi que la position des éléments techniques sont indicatifs.
 Les retombées, poutres, faux-plafonds, radiateurs ne sont pas systématiquement représentés. Les indications des équipements et implantations ne sont pas contractuelles.

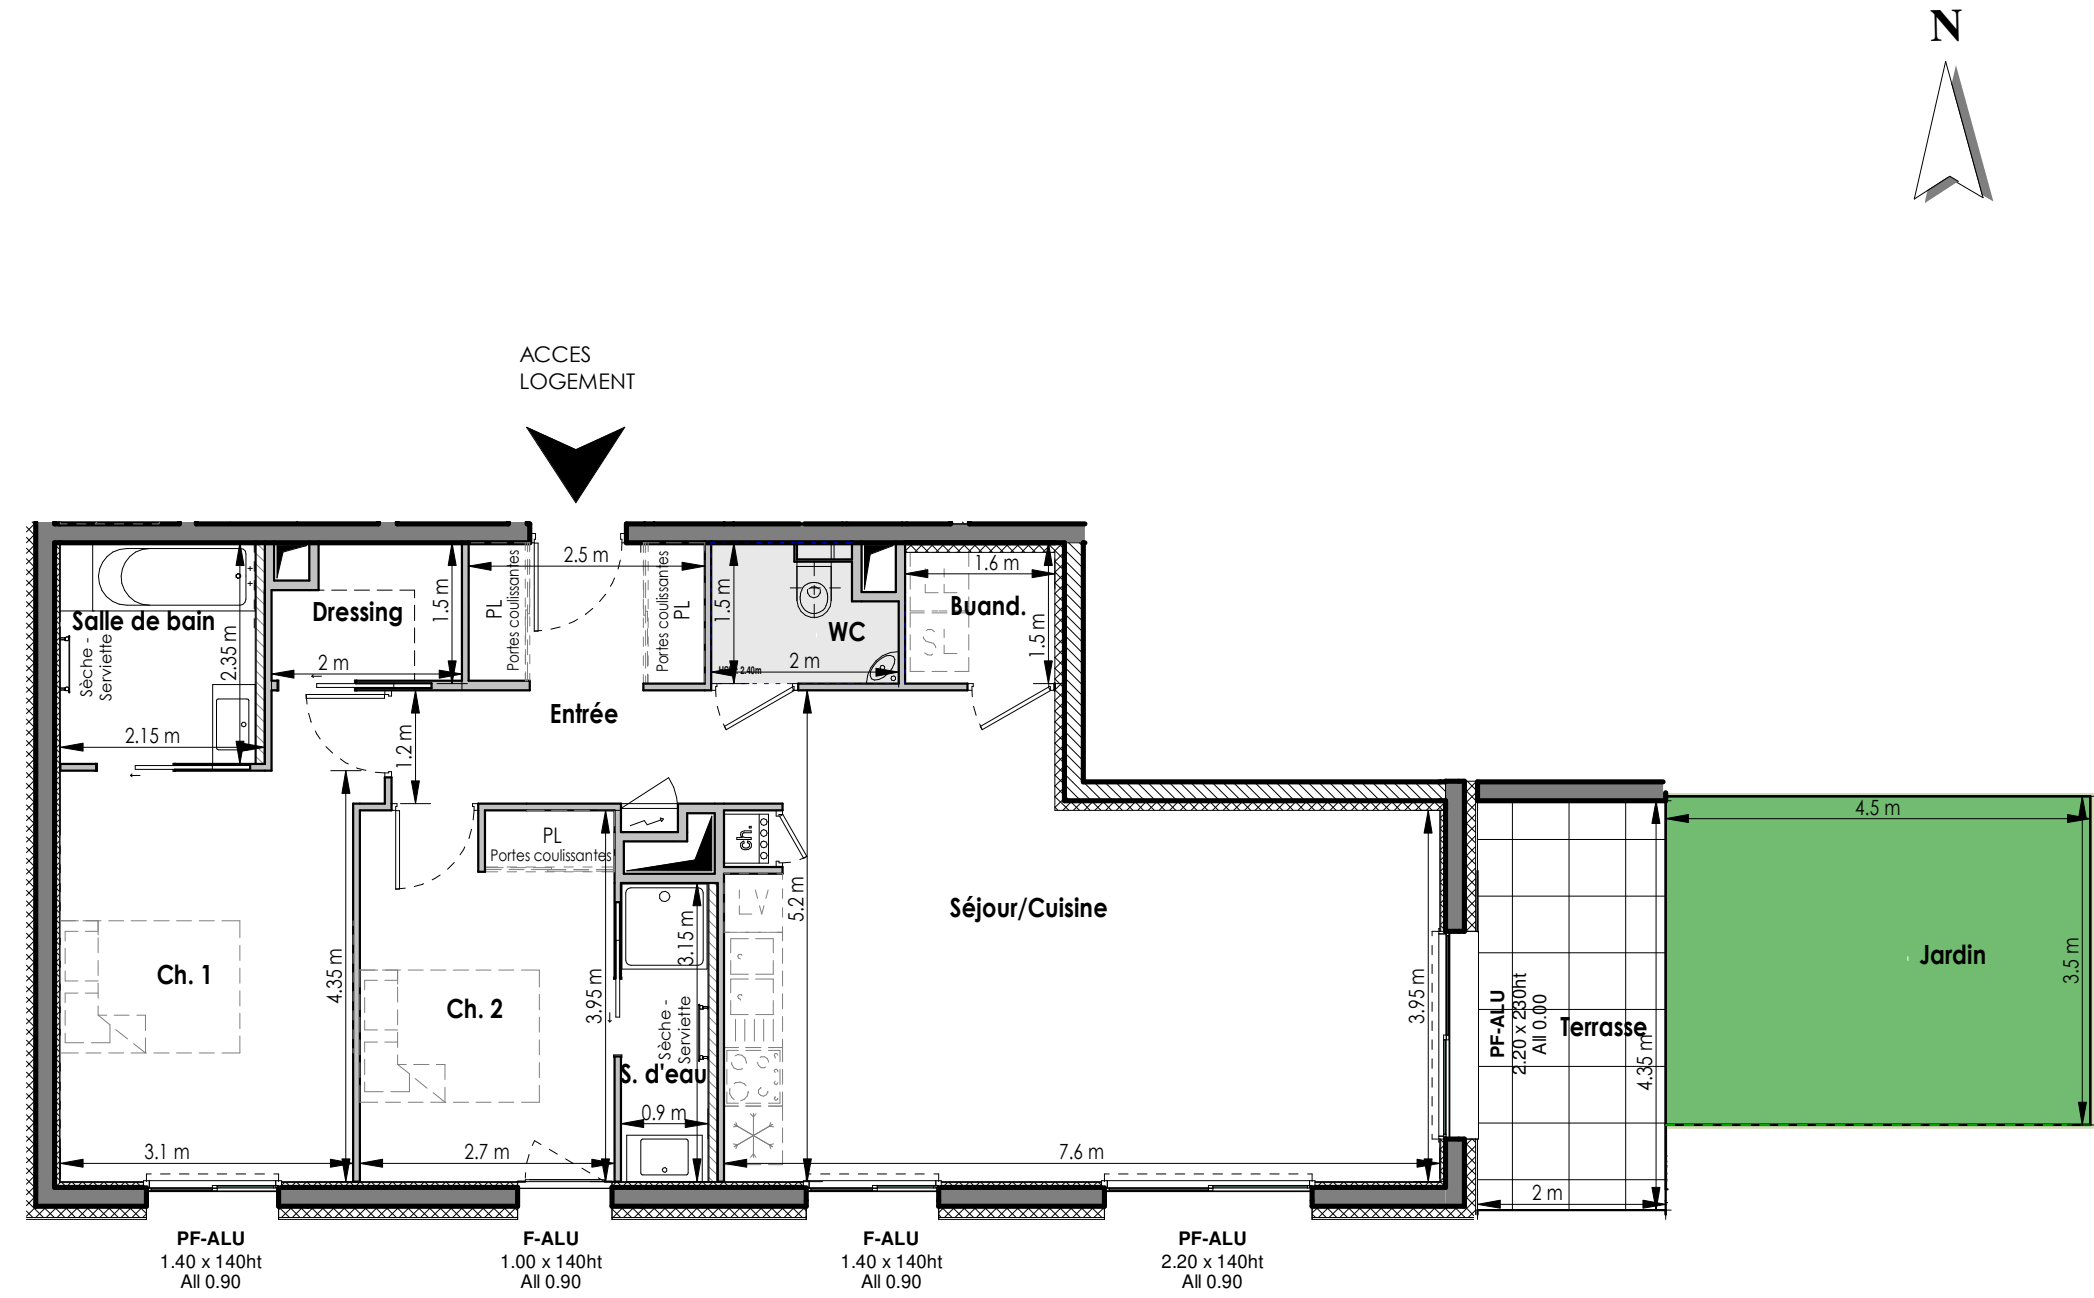

Date : 01/10/2019 Echelle : 1/80 hsp : 2.60 m


RESIDENCE
 LES ALLÉES
 BLATIN

Avenue F. Roosevelt
 Clermont-Ferrand

Appartement n° C003

Niveau RDC - T3

Repérage

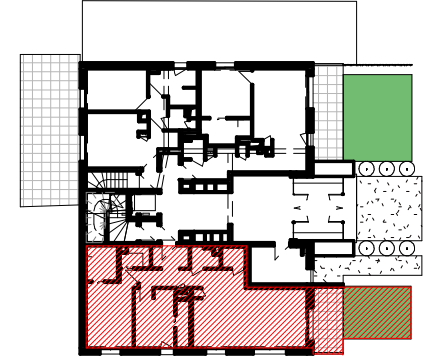

SURFACES HABITABLES C003


Nom	Surface
Séjour/Cuisine	34.28 m ²
Ch. 1	14.62 m ²
Ch. 2	10.54 m ²
Entrée	7.85 m ²
Salle de bain	4.83 m ²
S. d'eau	2.91 m ²
Dressing	2.69 m ²
WC	2.53 m ²
Buand.	2.20 m ²
TOTAL	82.45 m ²

Annexes C003

Nom	Surface
Jardin	19.11 m ²
Terrasse	8.38 m ²
TOTAL	27.49 m ²

PLAN DE VENTE


NOTA : Des modifications sont susceptibles d'être apportées sur ce plan en fonction des études techniques et des nécessités techniques de la réalisation de ce programme.
 Les indications portées sur ce plan, cotes, surfaces ainsi que la position des éléments techniques sont indicatives.
 Les retombées, poutres, faux-plafonds, radiateurs ne sont pas systématiquement représentés. Les indications des équipements et implantations ne sont pas contractuelles.

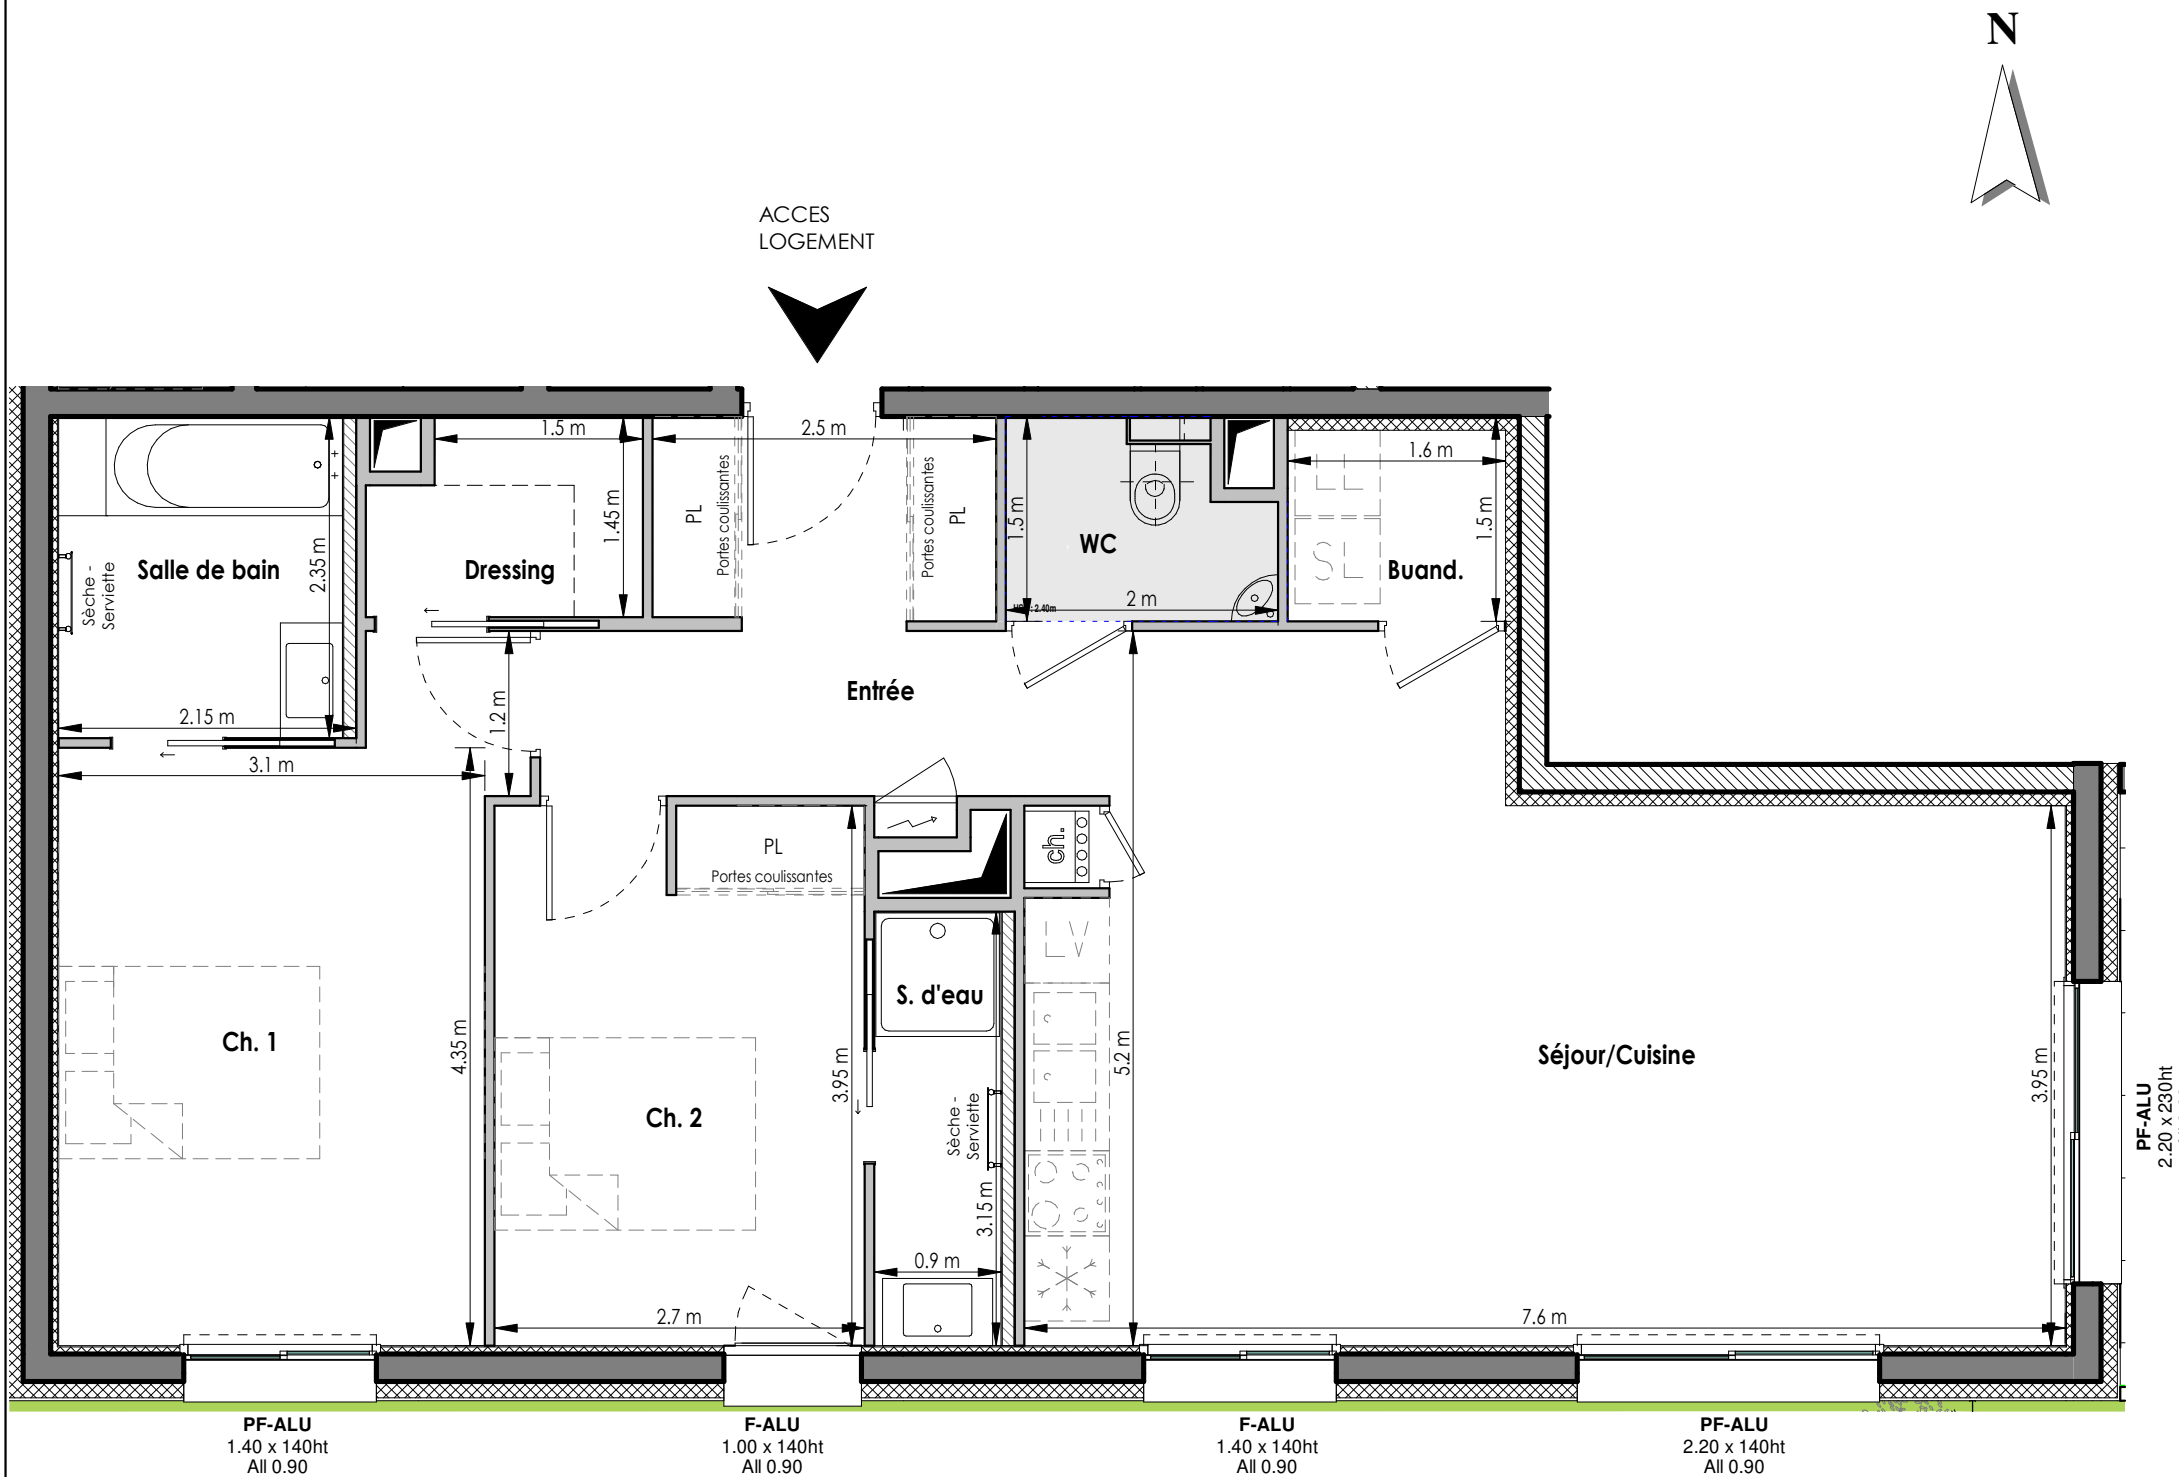

Appartement n° C003

Niveau RDC - T3

Repérage

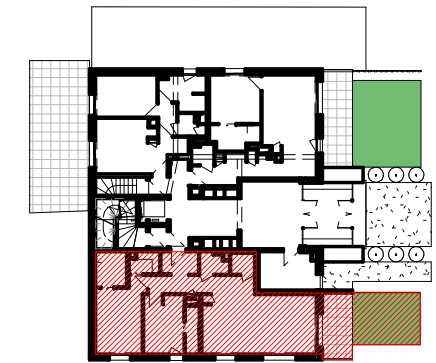

SURFACES HABITABLES C003

Nom	Surface
Séjour/Cuisine	34.28 m ²
Ch. 1	14.62 m ²
Ch. 2	10.54 m ²
Entrée	7.85 m ²
Salle de bain	4.83 m ²
S. d'eau	2.91 m ²
Dressing	2.69 m ²
WC	2.53 m ²
Buand.	2.20 m ²
TOTAL	82.45 m ²

Annexes C003	
Nom	Surface
Jardin	19.11 m ²
Terrasse	8.38 m ²
TOTAL	27.49 m ²

PLAN DE VENTE



Date : 01/10/2019 Echelle : 1/55 hsp : 2.60 m