



NOTA : Des modifications sont susceptibles d'être apportées sur ce plan en fonction des études techniques et des nécessités techniques de la réalisation de ce programme.
 Le plan, cotés, surfaces ainsi que la position des éléments techniques sont indicatifs.
 Les retombées, poutres, faux-plafonds, radiateurs ne sont pas systématiquement représentés. Les indications des équipements et implantations ne sont pas contractuelles.

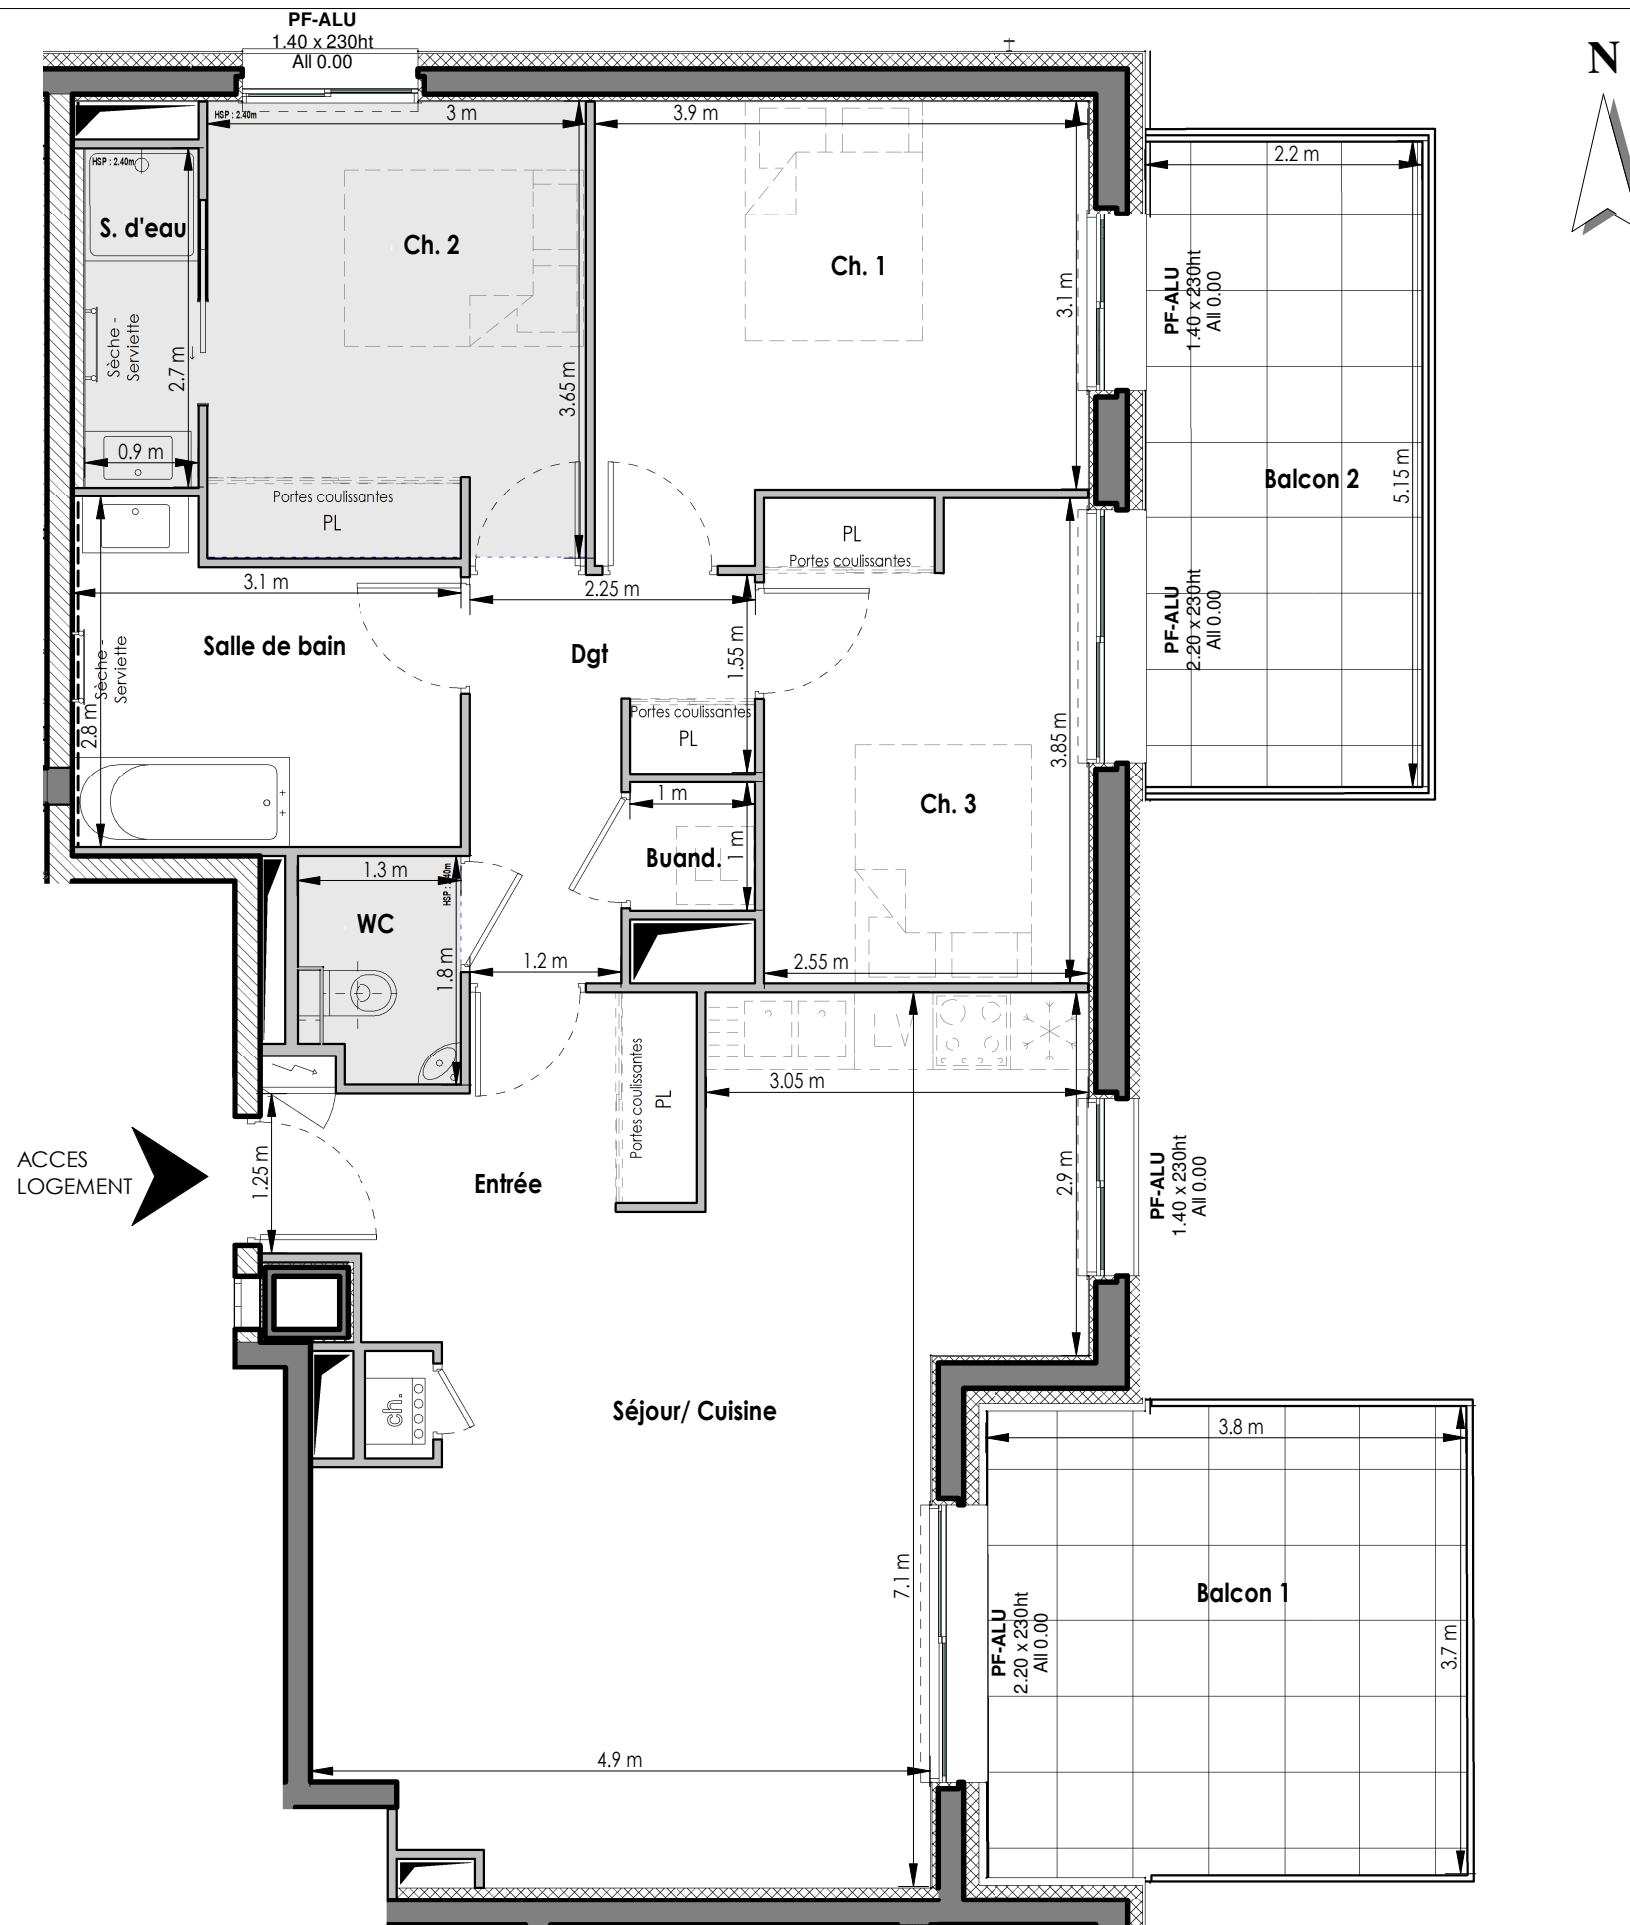

Appartement n° D102

Niveau 1 - T4

Repérage

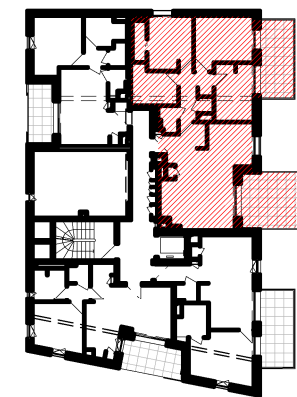

SURFACES HABITABLES D102

Nom	Surface
Séjour/ Cuisine	30.18 m ²
Ch. 1	12.83 m ²
Ch. 2	10.92 m ²
Ch. 3	9.85 m ²
Salle de bain	7.42 m ²
Entrée	5.59 m ²
Dgt	5.52 m ²
S. d'eau	2.42 m ²
WC	2.13 m ²
Buand.	1.02 m ²
TOTAL	87.88 m ²

Annexes D102

Nom	Surface
Balcon 1	14.14 m ²
Balcon 2	11.28 m ²
TOTAL	25.42 m ²

PLAN DE VENTE



Date : 06/09/2019 Echelle : 1/60 hsp : 2.60 m