



NOTA : Des modifications sont susceptibles d'être apportées sur ce plan en fonction des études techniques et des nécessités techniques de la réalisation de ce programme.  
 Les indications portées sur ce plan, cotes, surfaces ainsi que la position des éléments techniques sont indicatives.  
 Les retombées, poutres, faux-plafonds, radiateurs ne sont pas systématiquement représentés. Les indications des équipements et implantations ne sont pas contractuelles.

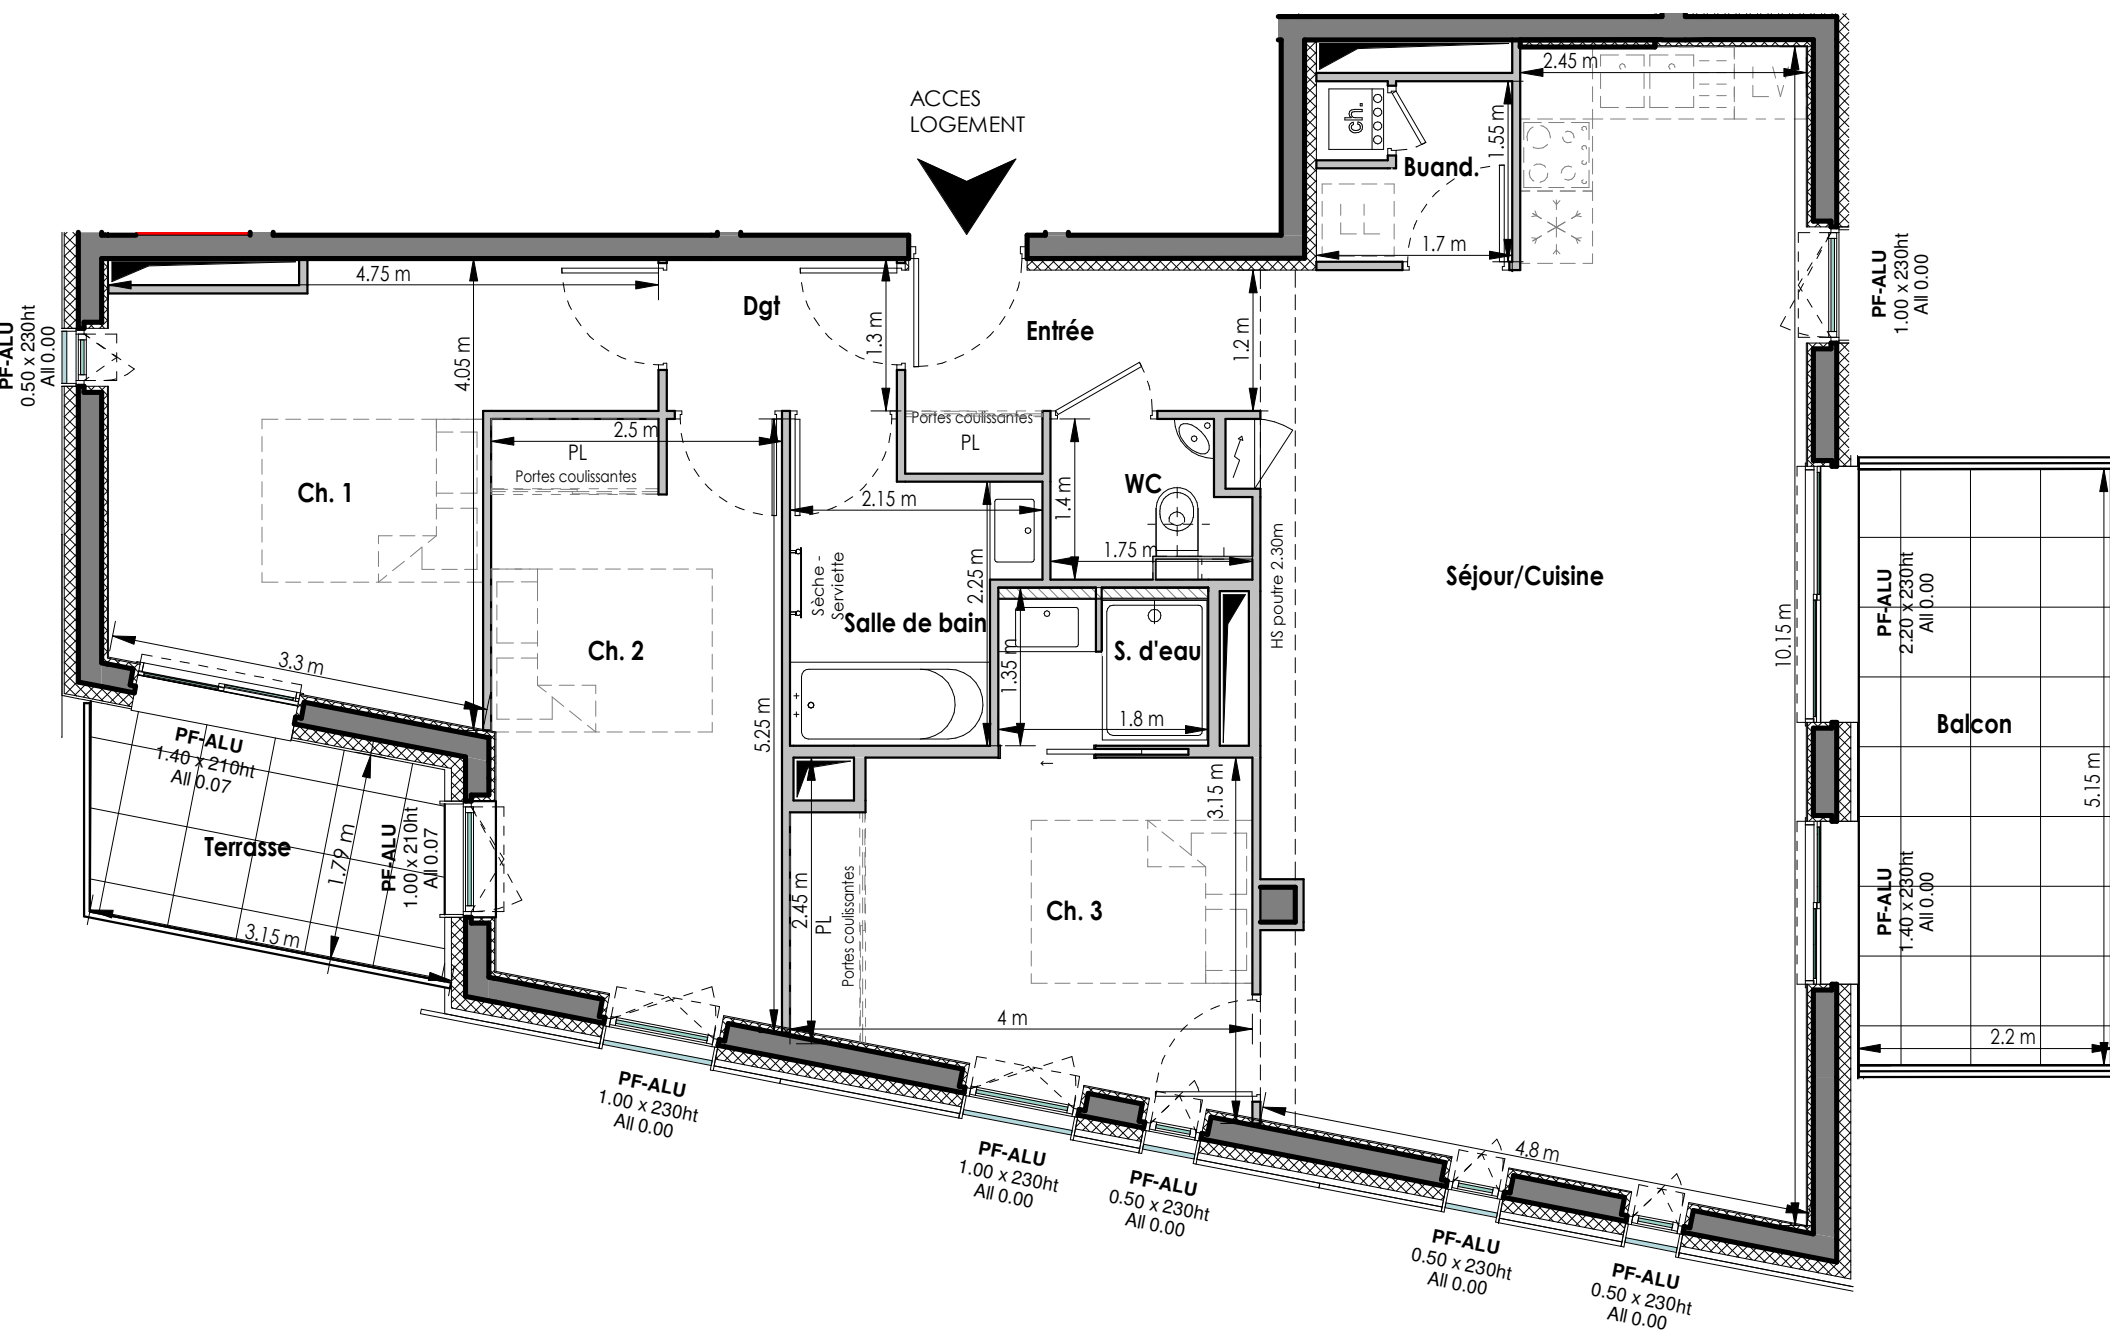

Appartement n° D204

Niveau 2 - T4

Repérage

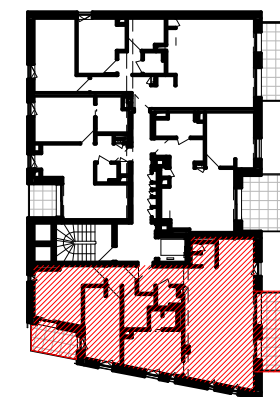

SURFACES HABITABLES D204

Nom	Surface
Séjour/Cuisine	40.98 m <sup>2</sup>
Ch. 1	13.50 m <sup>2</sup>
Ch. 2	12.34 m <sup>2</sup>
Ch. 3	10.48 m <sup>2</sup>
Salle de bain	4.78 m <sup>2</sup>
Entrée	4.44 m <sup>2</sup>
Dgt	2.59 m <sup>2</sup>
Buand.	2.57 m <sup>2</sup>
S. d'eau	2.25 m <sup>2</sup>
WC	2.00 m <sup>2</sup>
TOTAL	95.94 m <sup>2</sup>

Annexes D204

Nom	Surface
Balcon	11.33 m <sup>2</sup>
Terrasse	5.55 m <sup>2</sup>
TOTAL	16.88 m <sup>2</sup>

PLAN DE VENTE



Date : 04/10/2019 Echelle : 1/65 hsp : 2.60 m