



NOTA : Des modifications sont susceptibles d'être apportées sur ce plan en fonction des études techniques et des nécessités techniques de la réalisation de ce programme.  
 Les indications portées sur ce plan, cotes, surfaces ainsi que la position des éléments techniques sont indicatives.  
 Les retombées, poutres, faux-plafonds, radiateurs ne sont pas systématiquement représentés. Les indications des équipements et implantations ne sont pas contractuelles.

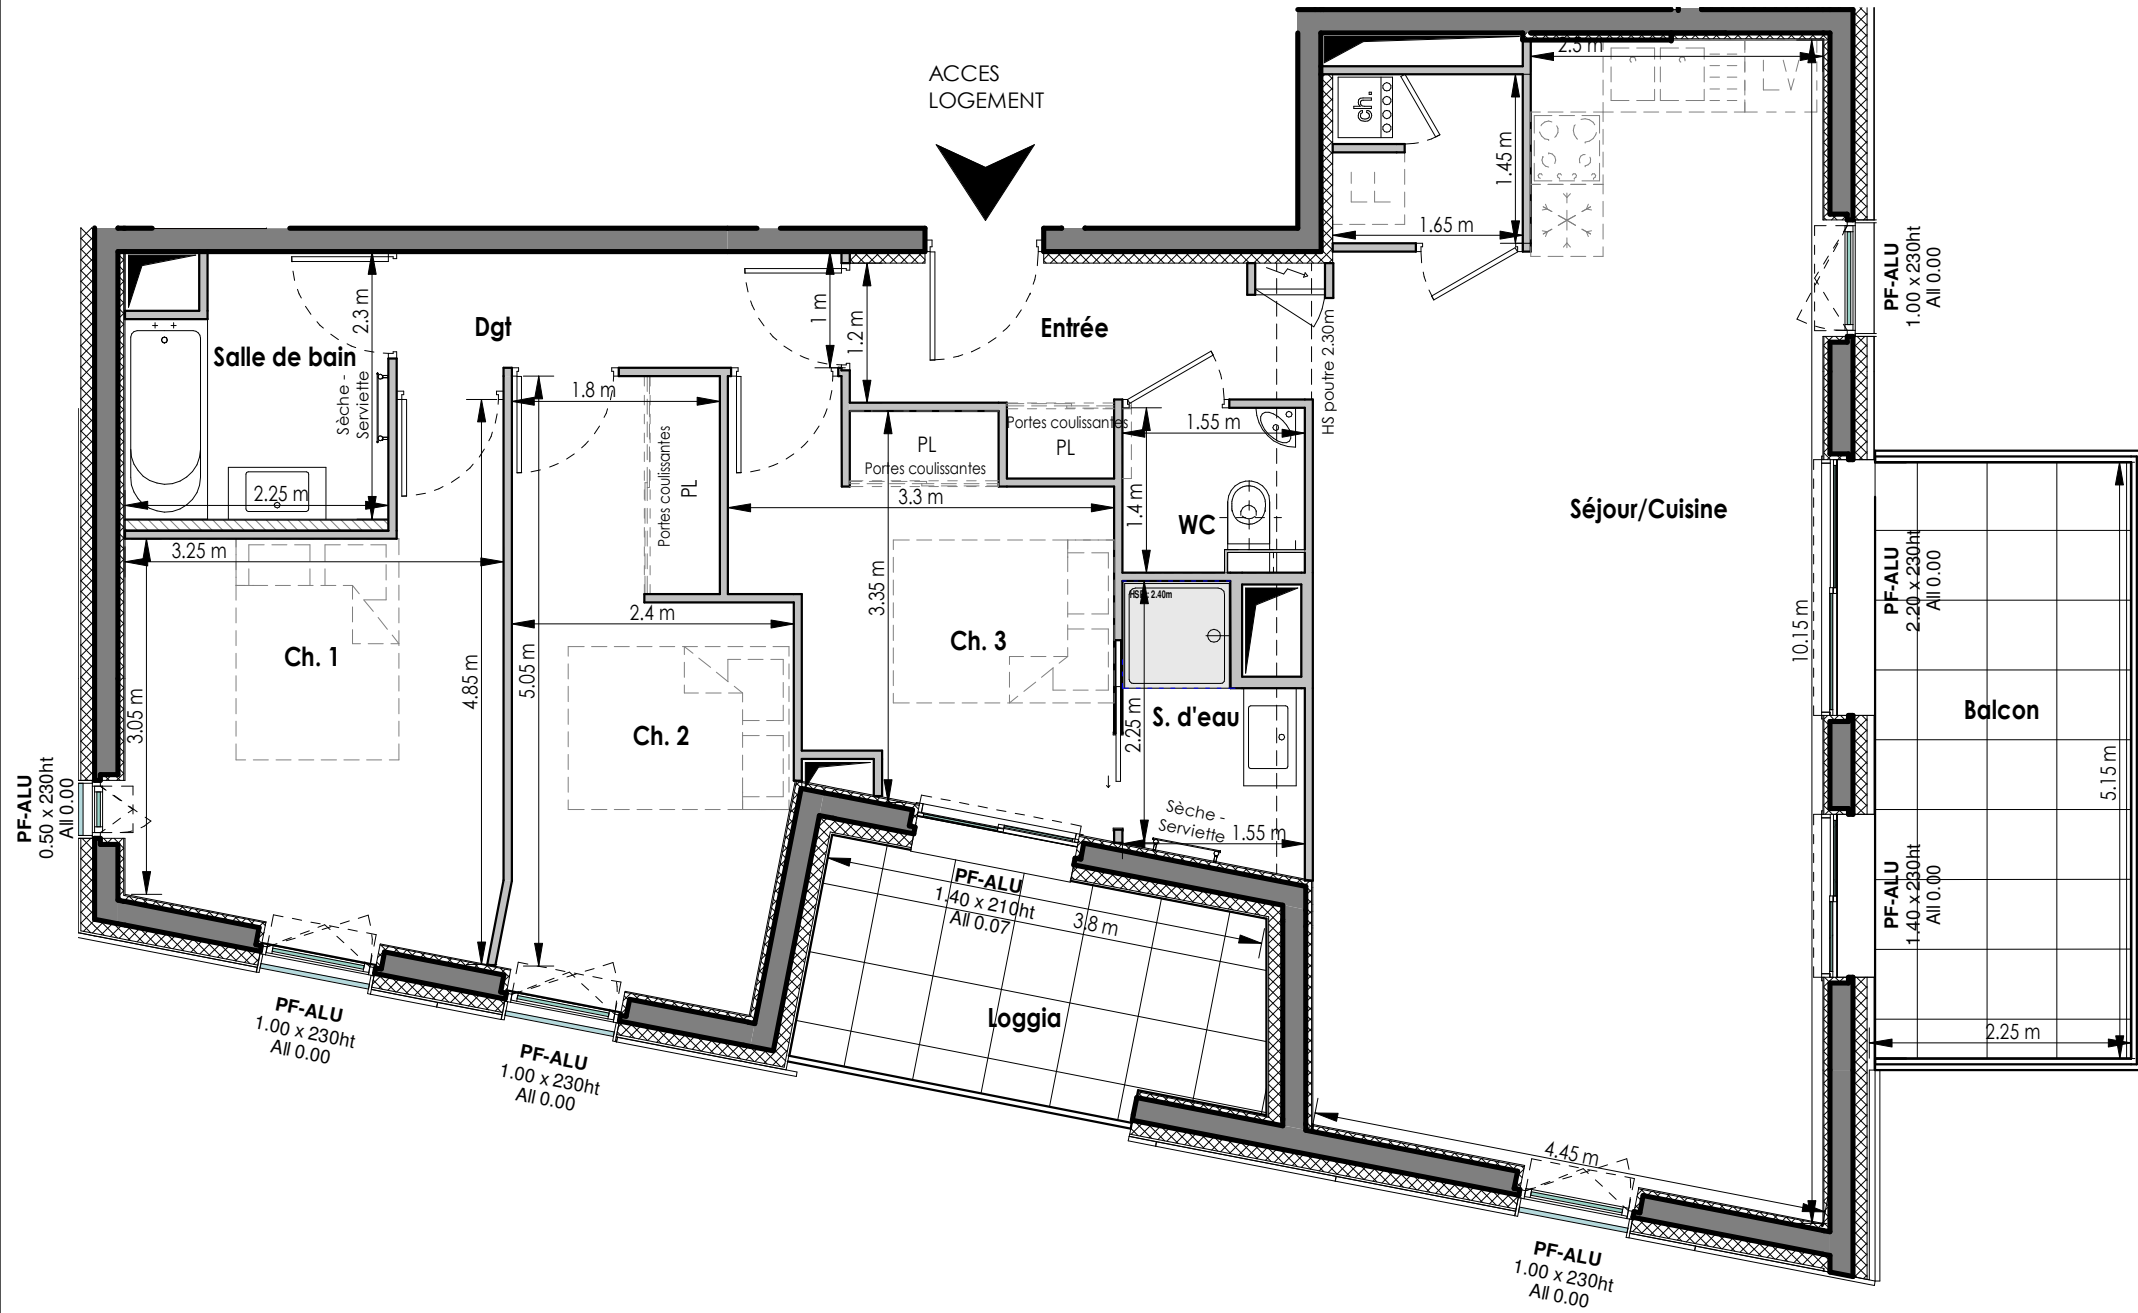

Appartement n° D304

Niveau 3 - T4

Repérage

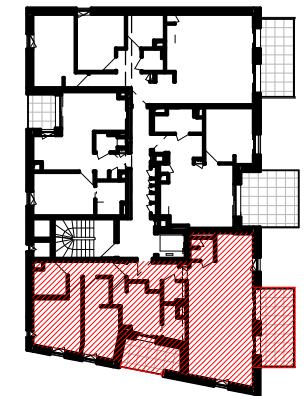

SURFACES HABITABLES D304

Nom	Surface
Séjour/Cuisine	39.21 m <sup>2</sup>
Ch. 1	12.03 m <sup>2</sup>
Ch. 2	11.32 m <sup>2</sup>
Ch. 3	9.62 m <sup>2</sup>
Entrée	5.34 m <sup>2</sup>
Salle de bain	4.80 m <sup>2</sup>
Dgt	4.01 m <sup>2</sup>
S. d'eau	3.19 m <sup>2</sup>
Buand.	2.33 m <sup>2</sup>
WC	2.23 m <sup>2</sup>
TOTAL	94.08 m <sup>2</sup>

Annexes D304

Nom	Surface
Balcon	11.33 m <sup>2</sup>
Loggia	7.53 m <sup>2</sup>
TOTAL	18.85 m <sup>2</sup>

PLAN DE VENTE



Date : 04/10/2019 Echelle : 1/65 hsp : 2.60 m