


NOTA : Des modifications sont susceptibles d'être apportées sur ce plan en fonction des études techniques et des nécessités techniques de la réalisation de ce programme.
 Les indications portées sur ce plan, cotes, surfaces ainsi que la position des éléments techniques sont indicatives.
 Les retombées, poutres, faux-plafonds, radiateurs ne sont pas systématiquement représentés. Les indications des équipements et implantations ne sont pas contractuelles.

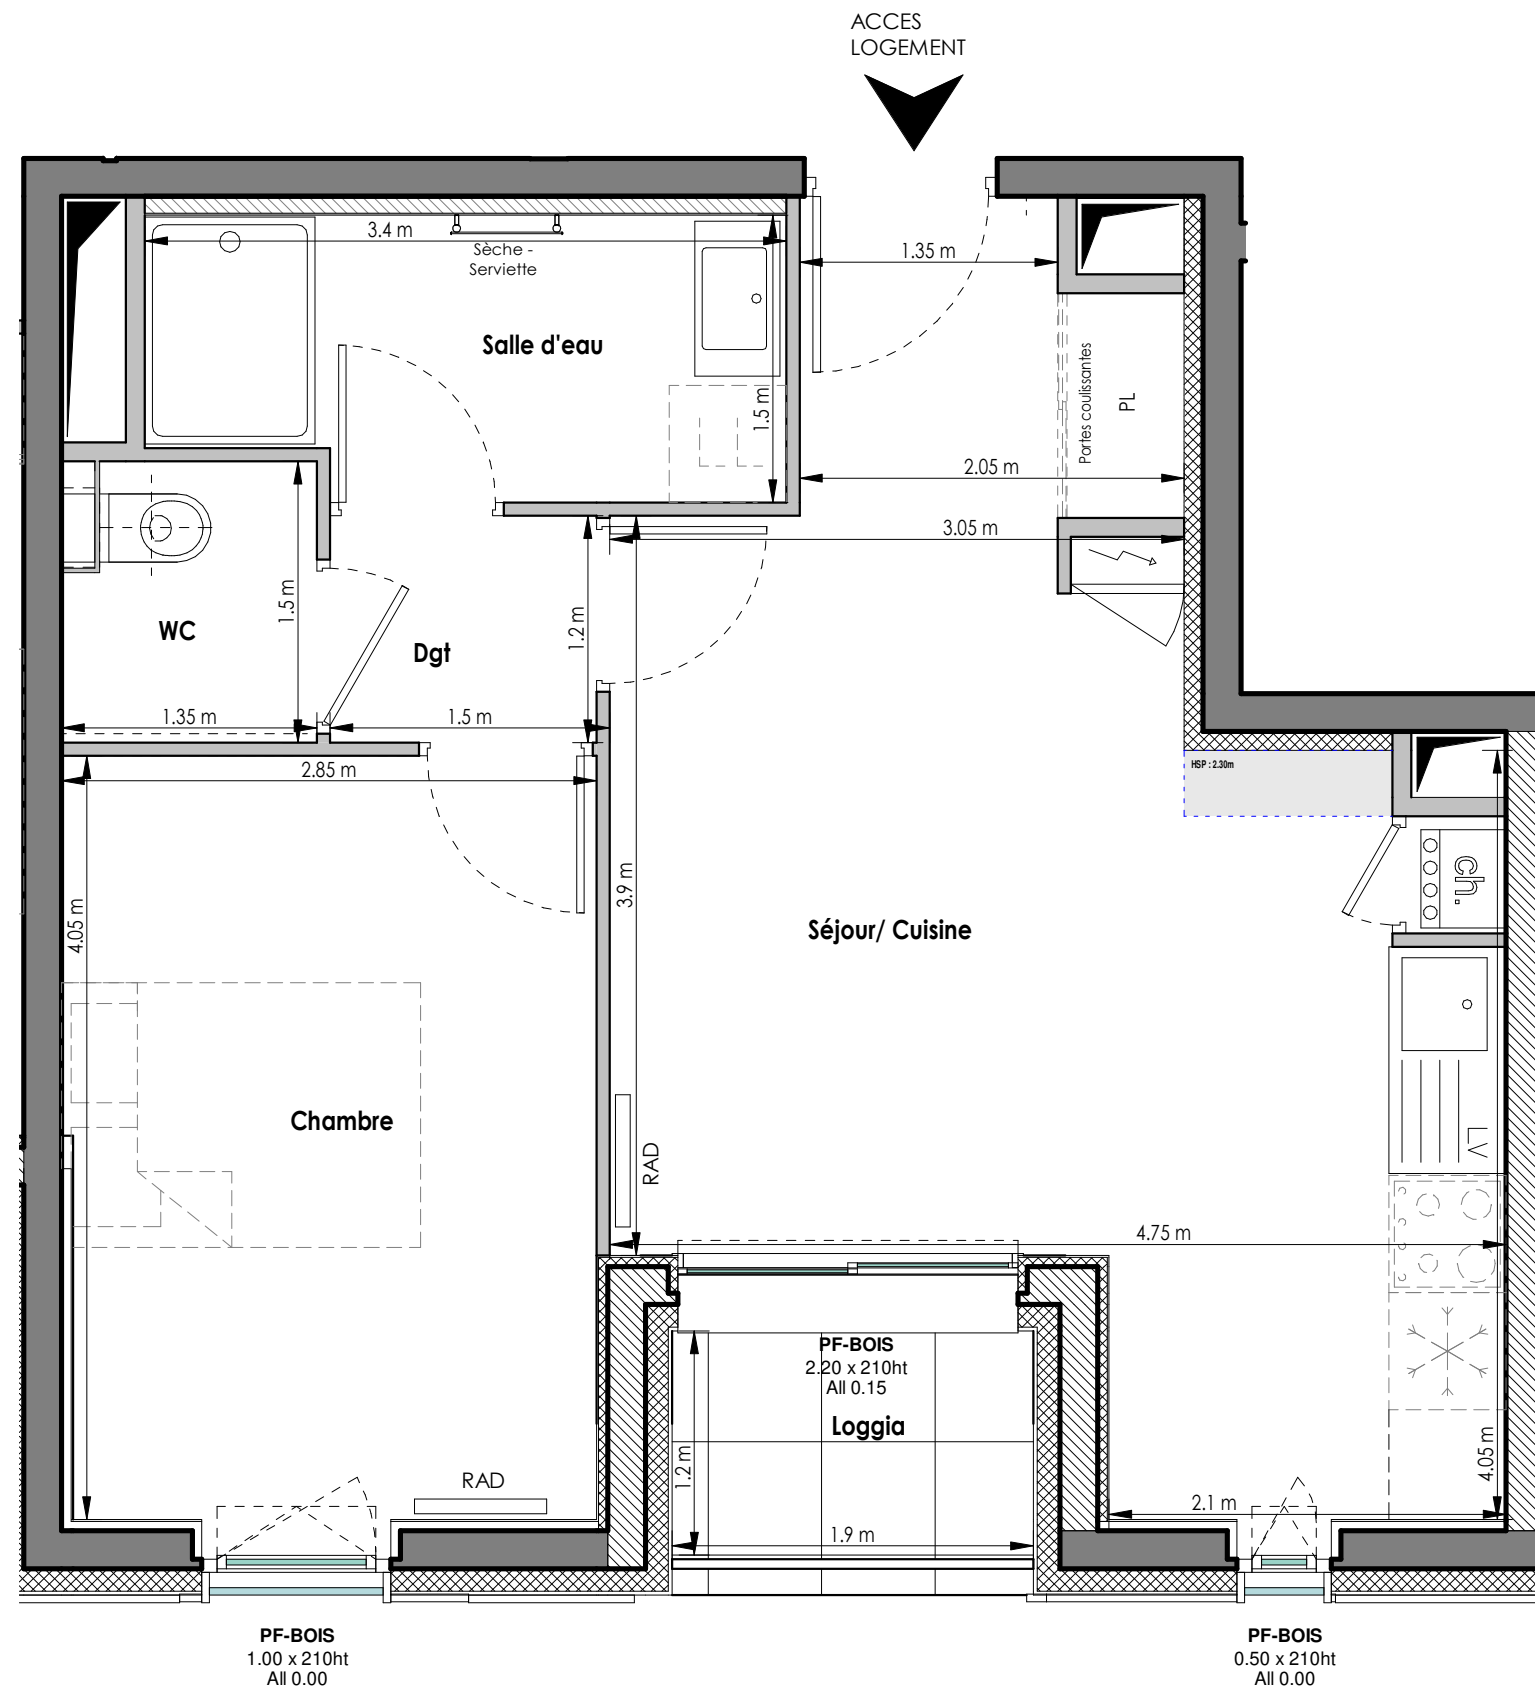

VINCI
IMMOBILIER

GROUPE ACI
L'immobilier de référence


RESIDENCE
LES ALLÉES
BLATIN

Avenue F. Roosevelt
Clermont-Ferrand

Appartement n° E101

Niveau 1 - T2

Repérage

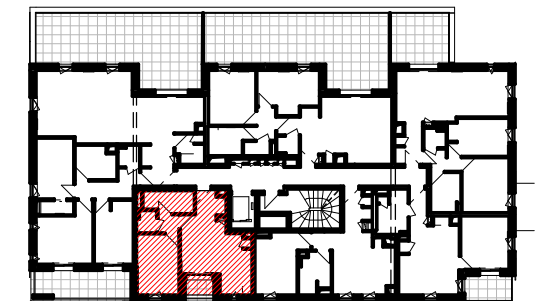

SURFACES HABITABLES E101

Nom	Surface
Séjour/ Cuisine	21.96 m ²
Chambre	11.32 m ²
Salle d'eau	4.88 m ²
WC	1.89 m ²
Dgt	1.69 m ²
TOTAL	41.74 m²

Annexes E101

Nom	Surface
Loggia	2.31 m ²
TOTAL	2.31 m²

PLAN DE VENTE



Date : 01/10/2019

Echelle : 1/40

hsp : 2.50 m

DHA
AUVERGNE
ARCHITECTES URBANISTES