



NOTA : Des modifications sont susceptibles d'être apportées sur ce plan en fonction des études techniques et des nécessités techniques de la réalisation de ce programme.
 Les indications portées sur ce plan, cotes, surfaces ainsi que la position des éléments techniques sont indicatives.
 Les retombées, poutres, faux-plafonds, radiateurs ne sont pas systématiquement représentés. Les indications des équipements et implantations ne sont pas contractuelles.

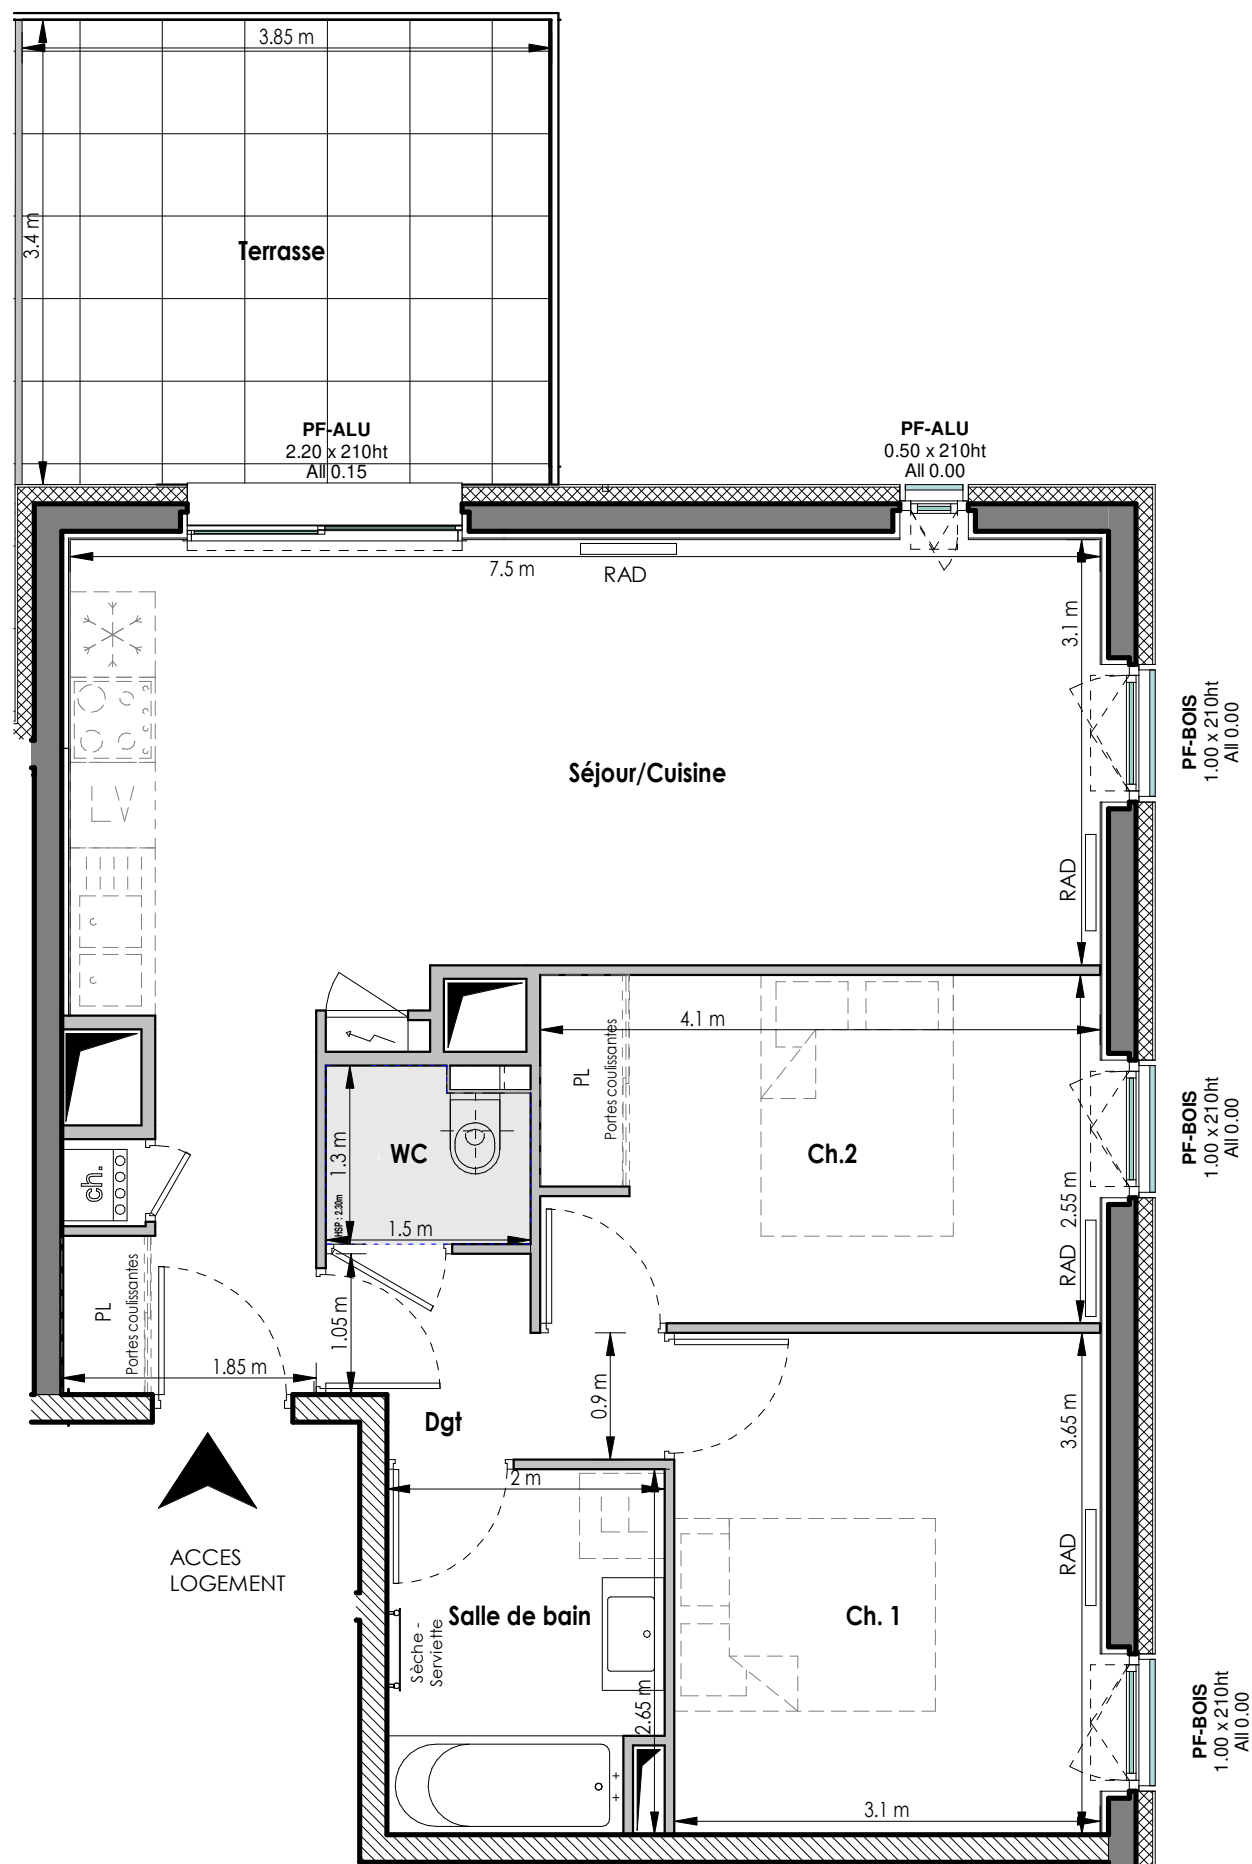

Appartement n° E104

Niveau 1 - T3

Repérage

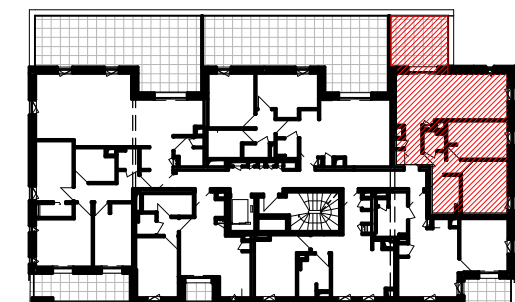

SURFACES HABITABLES E104

Nom	Surface
Séjour/Cuisine	28.59 m ²
Ch. 1	11.32 m ²
Ch.2	10.29 m ²
Salle de bain	5.16 m ²
Dgt	2.92 m ²
WC	1.81 m ²
TOTAL	60.08 m ²

Annexes E104

Nom	Surface
Terrasse	12.97 m ²
TOTAL	12.97 m ²

PLAN DE VENTE



Date : 01/10/2019 Echelle : 1/55 hsp : 2.50 m