



NOTA : Des modifications sont susceptibles d'être apportées sur ce plan en fonction des études techniques et des nécessités techniques de la réalisation de ce programme.
 Les indications portées sur ce plan, cotes, surfaces ainsi que la position des éléments techniques sont indicatives.
 Les retombées, poutres, faux-plafonds, radiateurs ne sont pas systématiquement représentés. Les indications des équipements et implantations ne sont pas contractuelles.

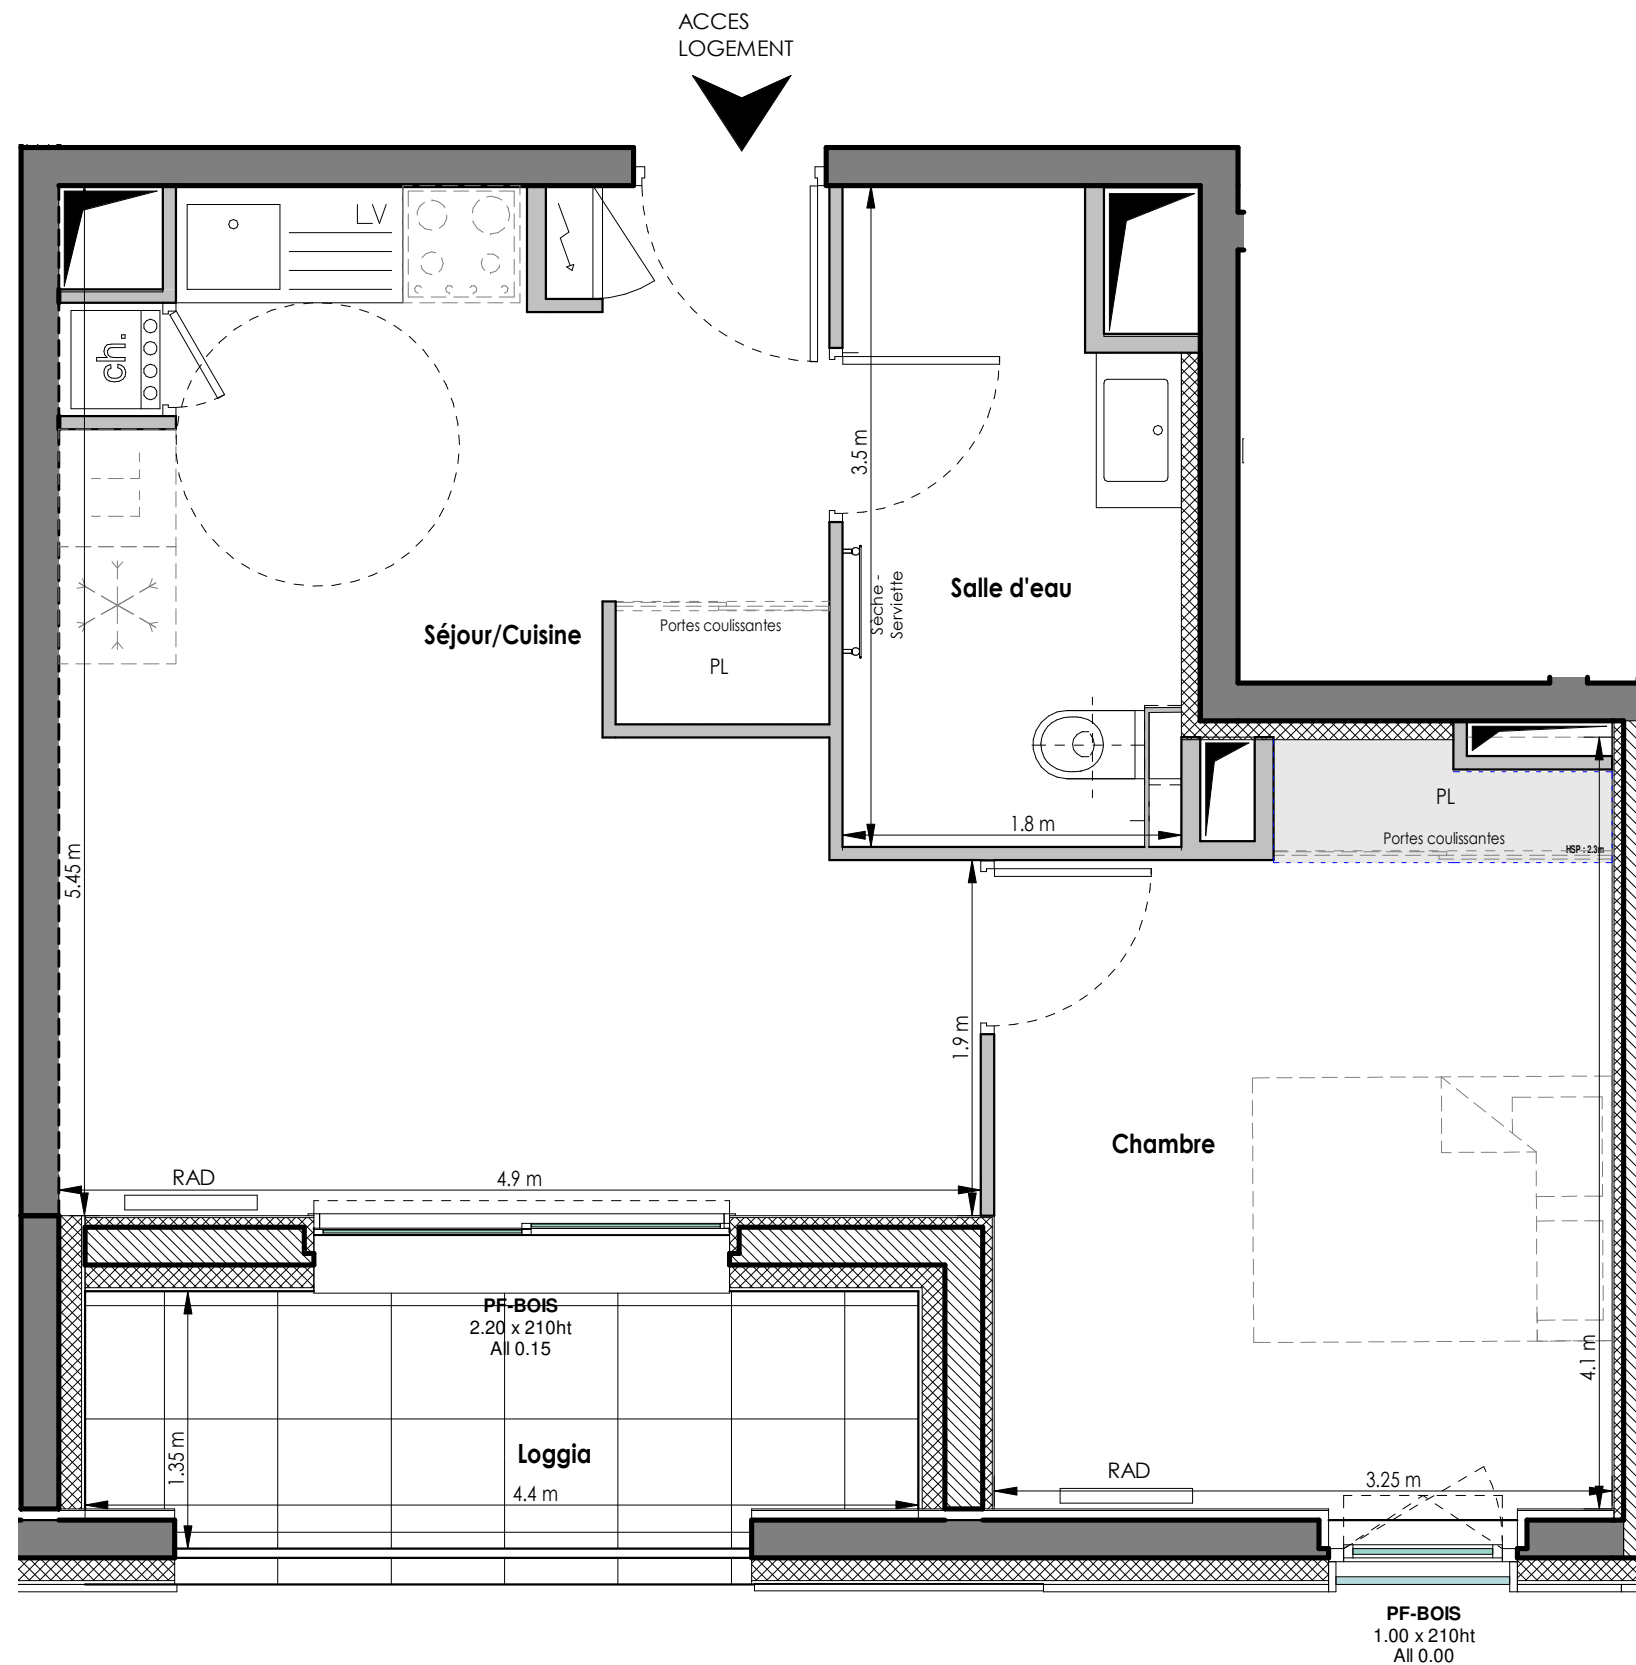

Appartement n° E201

Niveau 2 - T2

Repérage

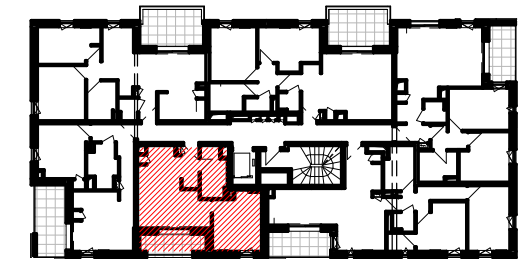

SURFACES HABITABLES E201

Nom	Surface
Séjour/Cuisine	22.91 m ²
Chambre	12.23 m ²
Salle d'eau	5.68 m ²
TOTAL	40.82 m ²

Annexes E201

Nom	Surface
Loggia	5.36 m ²
TOTAL	5.36 m ²

PLAN DE VENTE



Date : 06/09/2019

Echelle : 1/40

hsp : 2.50 m