


NOTA : Des modifications sont susceptibles d'être apportées sur ce plan en fonction des études techniques et des nécessités techniques de la réalisation de ce programme.
 Les indications portées sur ce plan, cotes, surfaces ainsi que la position des éléments techniques sont indicatives.
 Les retombées, poutres, faux-plafonds, radiateurs ne sont pas systématiquement représentés. Les indications des équipements et implantations ne sont pas contractuelles.

ACCES
LOGEMENT

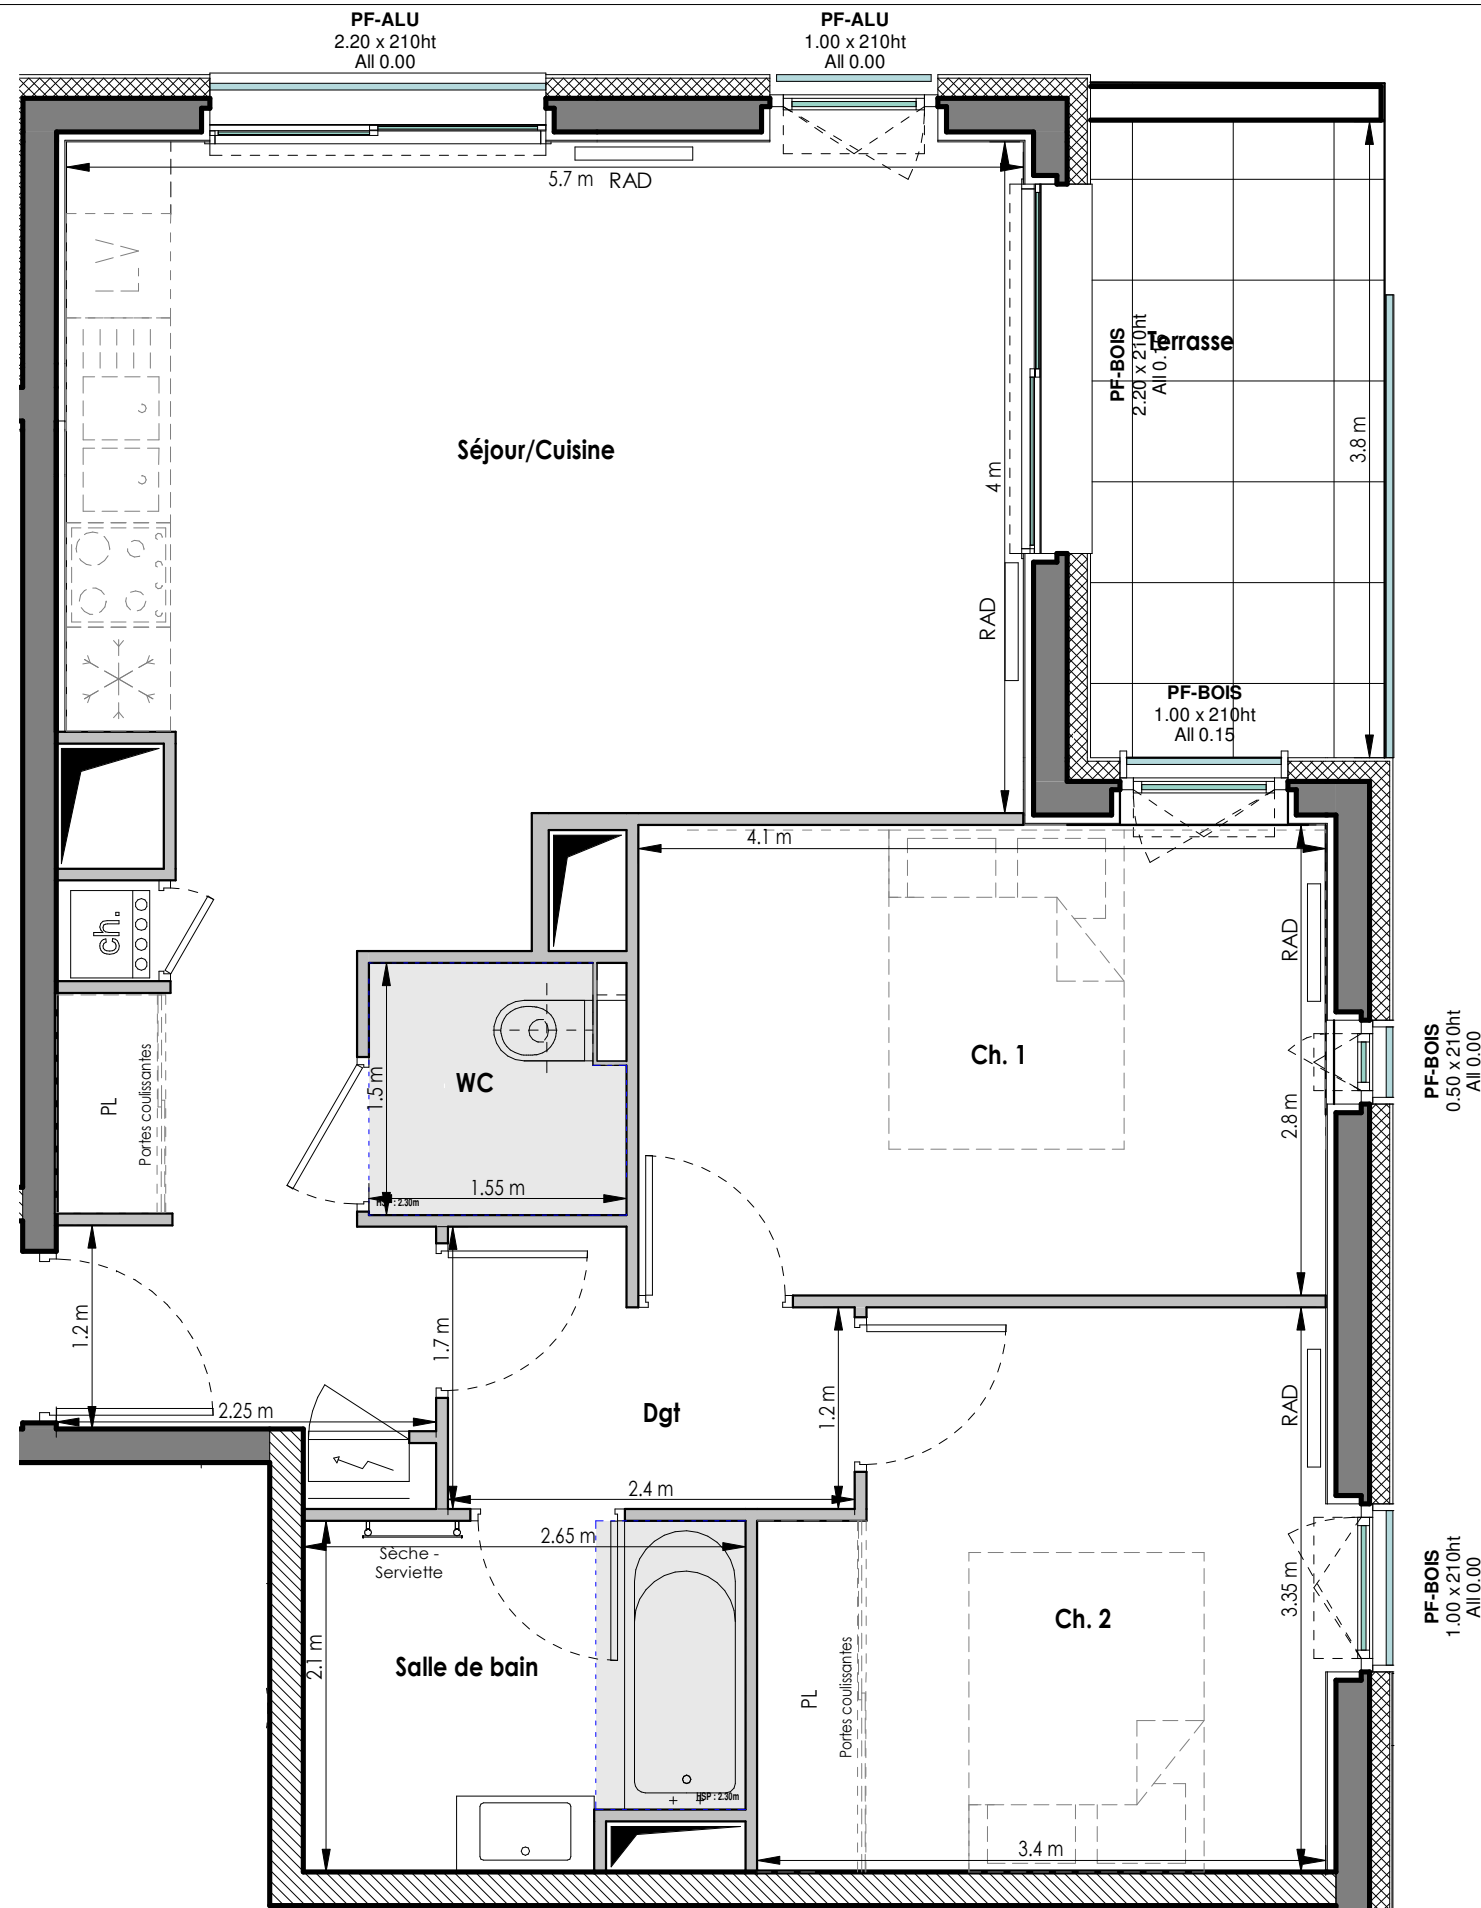

Date : 02/09/2019 Echelle : 1/45 hsp : 2.50 m


RESIDENCE
LES ALLÉES
BLATIN

Avenue F. Roosevelt
Clermont-Ferrand

Appartement n° E205

Niveau 2 - T3

Repérage

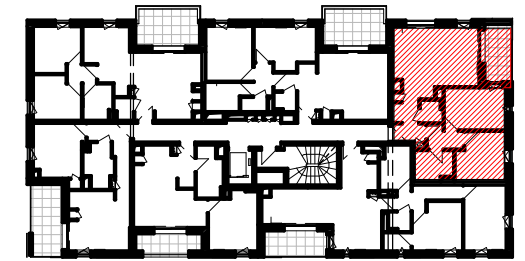

SURFACES HABITABLES E205

Nom	Surface
Séjour/Cuisine	30.11 m ²
Ch. 1	11.46 m ²
Ch. 2	10.55 m ²
Salle de bain	5.17 m ²
Dgt	3.42 m ²
WC	2.18 m ²
TOTAL	62.88 m ²

Annexes E205

Nom	Surface
Terrasse	6.96 m ²
TOTAL	6.96 m ²

PLAN DE VENTE